


Studzienka włazowa NG Tegra 1000 rozprężna
z betonowym pierścieniem odcciążającym
oraz włazem klasy D400

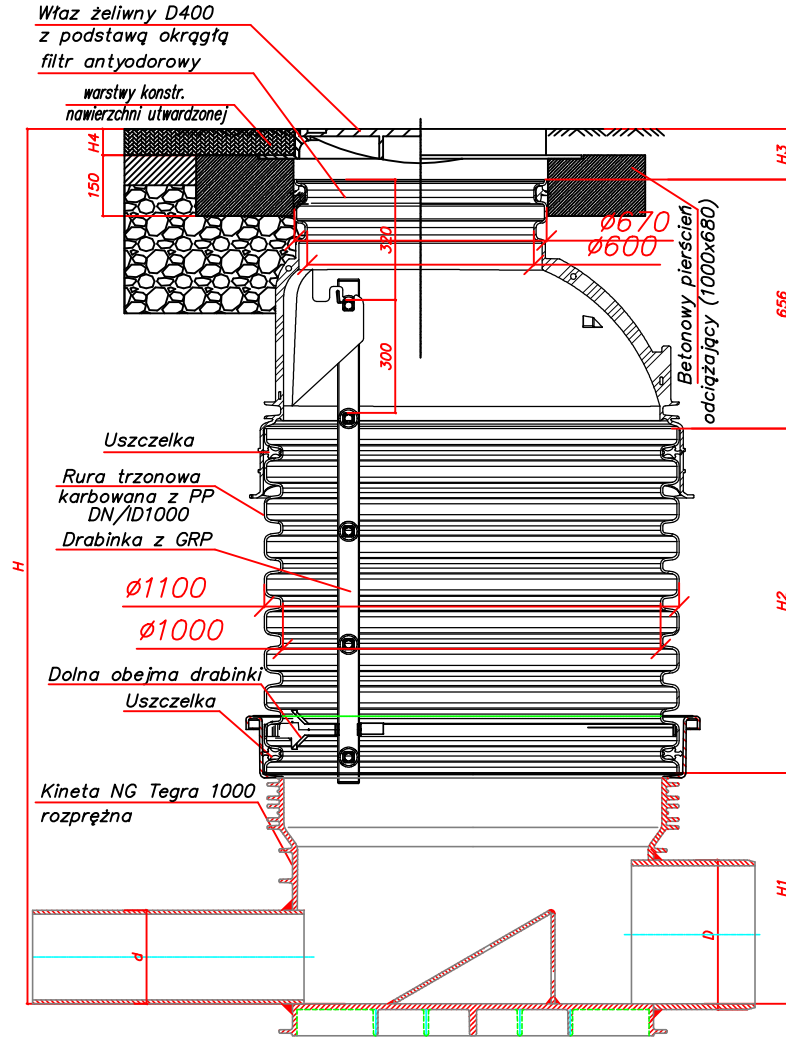

ZADANIE	Budowa kanalizacji sanitarnej w ul. Wyzwolenia w Paterku, gmina Nakło nad Notecią.	
INWESTOR	Związek Gmin Kcynia Nakło Szubin ul. ks. Piotra Skargi 7 89-100 Nakło nad Notecią	SKALA: 1:20
PROJEKTANT	mgr inż. Maciej Nowaczyk <i>uprawnienia budowlane do projektowania i kierowania robotami budowlanymi w specjalności instalacyjnej w zakresie sieci, instalacji i urządzeń cieplnych, wentylacyjnych, gazowych, wodociągowych i kanalizacyjnych bez ograniczeń nr KUP/0207/PWBS/17</i>	DATA I PODPIS: 17.06.2024
SPRAWDZAJĄCY	mgr inż. Piotr Młynarek <i>uprawnienia budowlane do projektowania i kierowania robotami budowlanymi w specjalności instalacyjnej w zakresie sieci, instalacji i urządzeń cieplnych, wentylacyjnych, gazowych, wodociągowych i kanalizacyjnych bez ograniczeń nr KUP/0059/PWOS/14</i>	DATA I PODPIS: 17.06.2024
NAZWA RYSUNKU	Studnia rozprężna 1000	NR RYSUNKU: 14