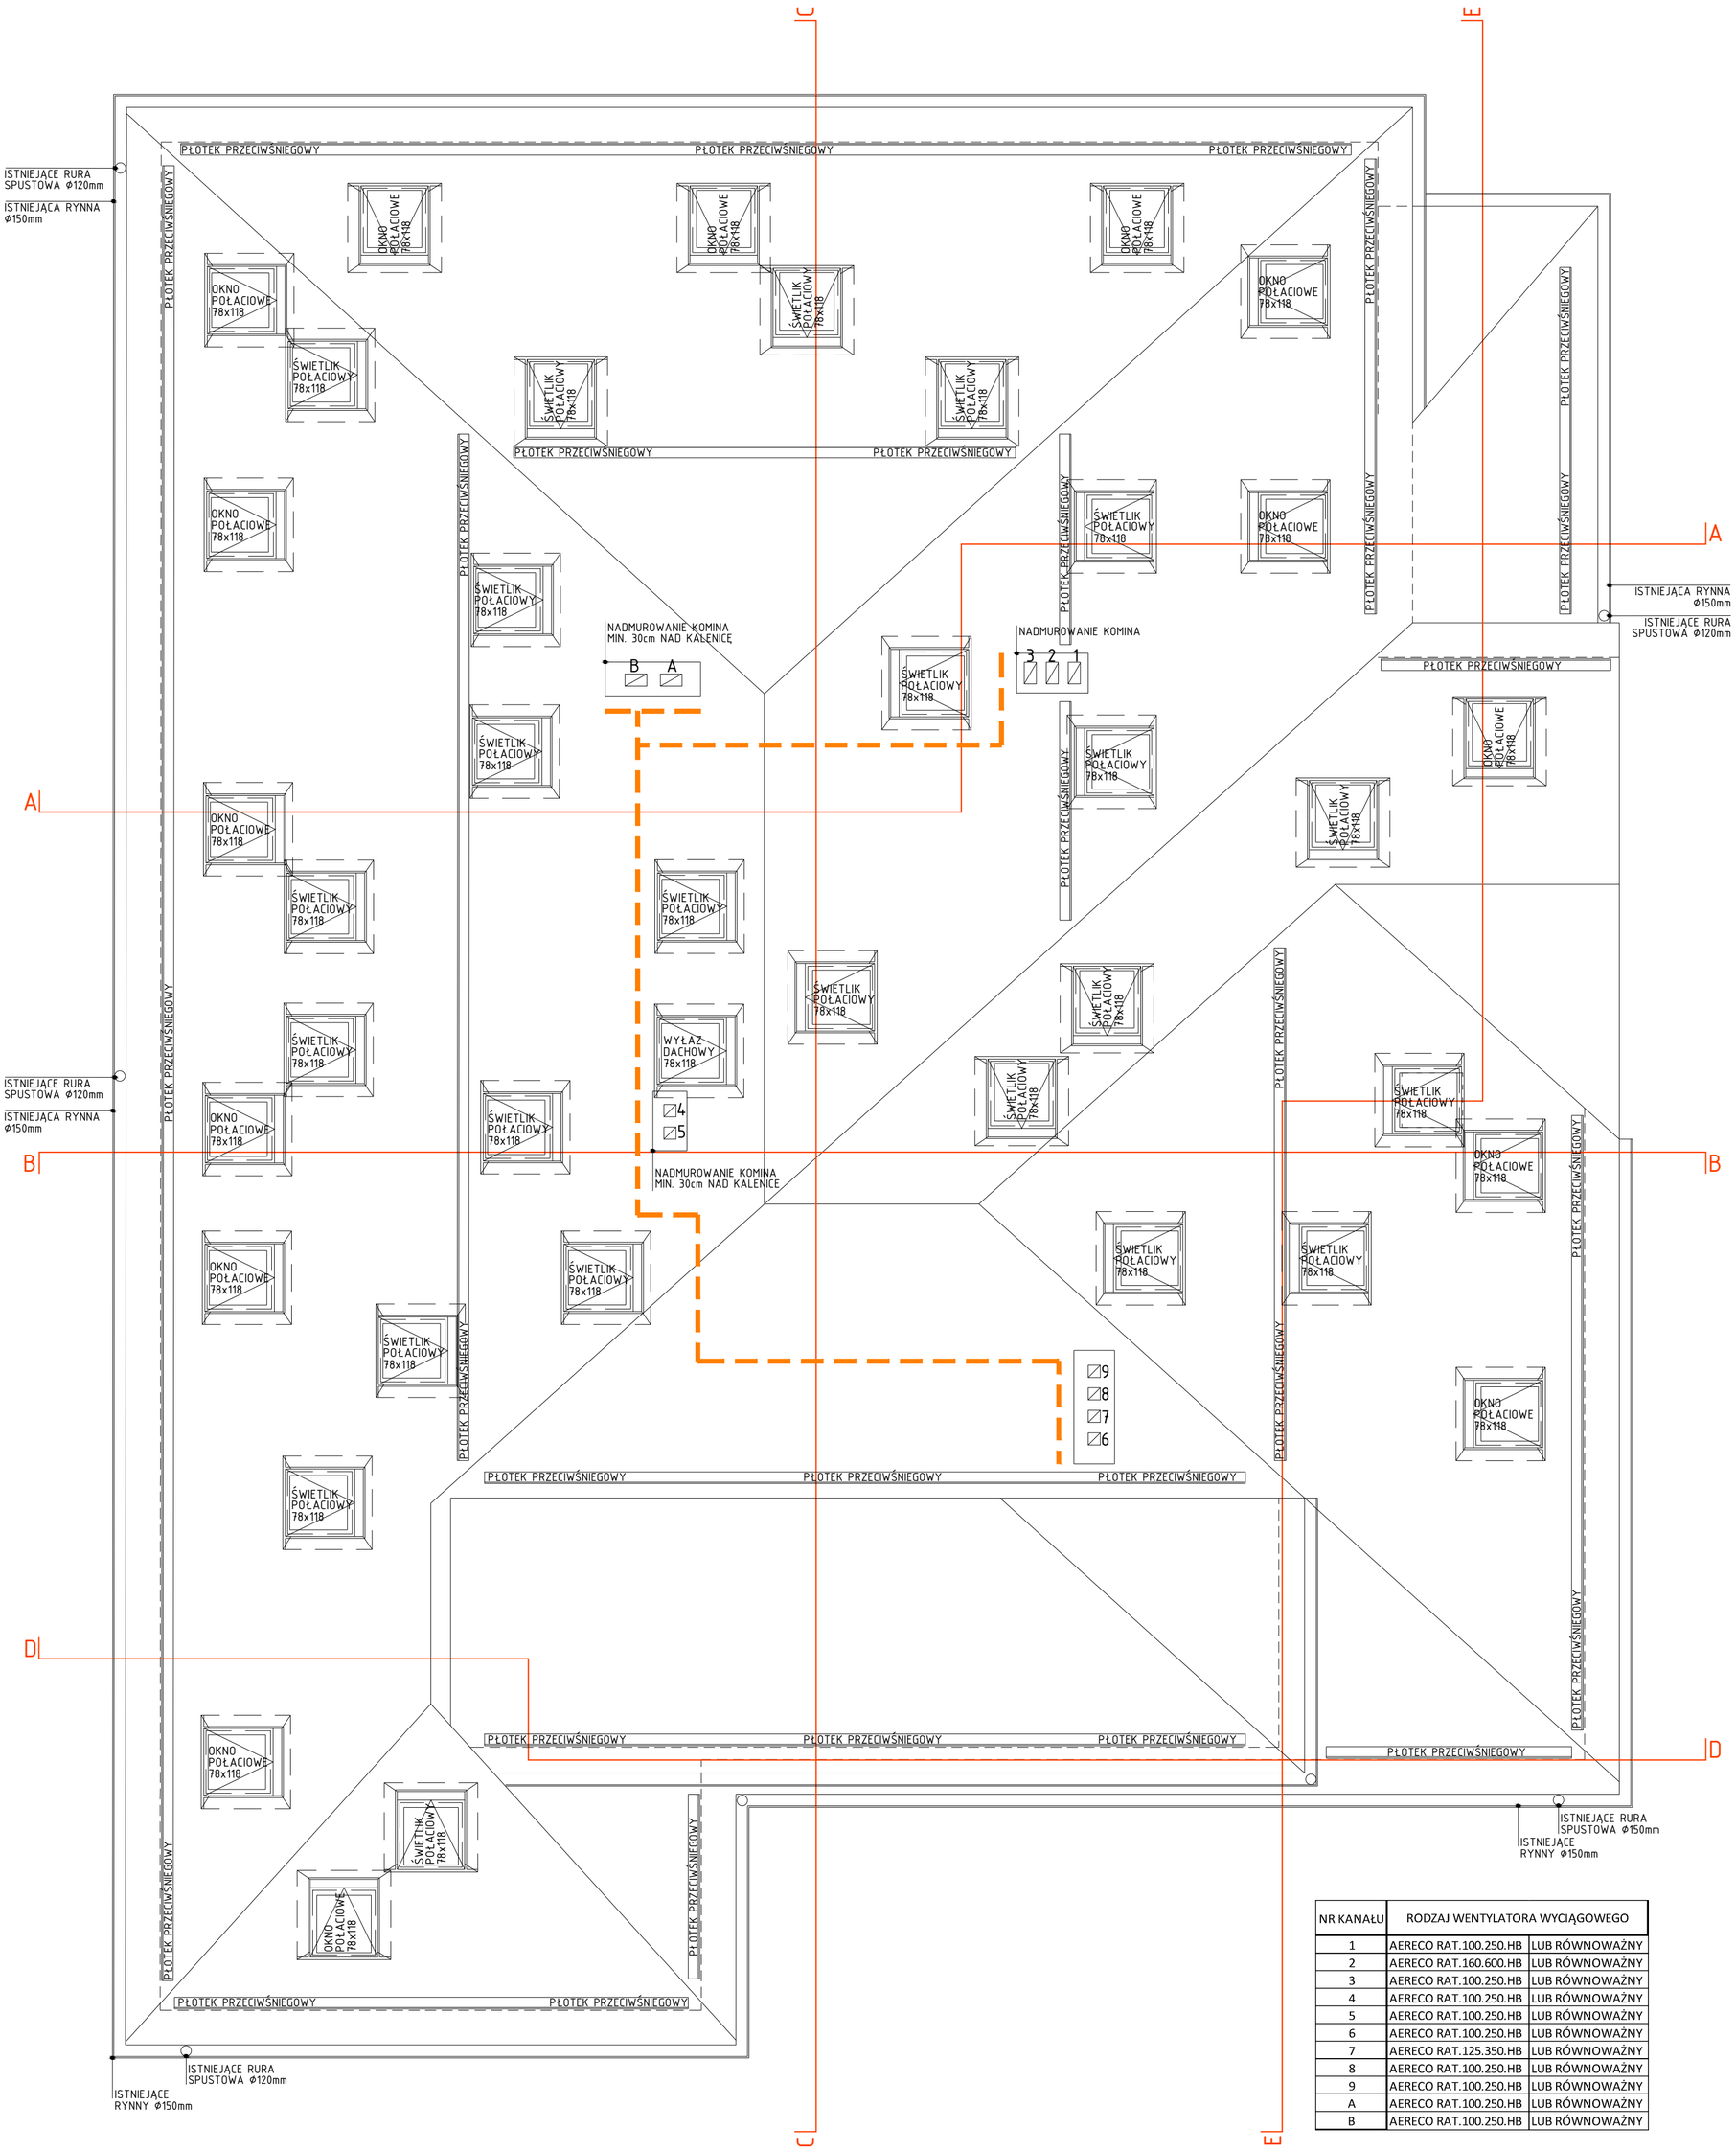

NR KANAŁU	RODZAJ WENTYLATORA WYCIĄGOWEGO	
1	AERECO RAT.100.250.HB	LUB RÓWNOWAŻNY
2	AERECO RAT.160.600.HB	LUB RÓWNOWAŻNY
3	AERECO RAT.100.250.HB	LUB RÓWNOWAŻNY
4	AERECO RAT.100.250.HB	LUB RÓWNOWAŻNY
5	AERECO RAT.100.250.HB	LUB RÓWNOWAŻNY
6	AERECO RAT.100.250.HB	LUB RÓWNOWAŻNY
7	AERECO RAT.125.350.HB	LUB RÓWNOWAŻNY
8	AERECO RAT.100.250.HB	LUB RÓWNOWAŻNY
9	AERECO RAT.100.250.HB	LUB RÓWNOWAŻNY
A	AERECO RAT.100.250.HB	LUB RÓWNOWAŻNY
B	AERECO RAT.100.250.HB	LUB RÓWNOWAŻNY

UWAGI

WSZYSTKIE WYMIARY SPRAWDZIĆ NA BUDOWIE.

DACH NALEŻY PRZEKRYĆ BLACHODACHÓWKĄ GR. 0.5mm, W KOLORZE CEGLASTYM.
ISTNIEJĄCE RYNNY ZDJĄĆ, NASTĘPNIE PO WYKONANIU DOCIEPLENIA I POŁOŻENIU KONTRŁAT PONOWNIE ZAMONTOWAĆ. WSZYSTKIE OBRÓBKI BLACHARSKIE WYKONAĆ Z BLACHY CYNKOWO-TYTANOWEJ GR. 0.7mm. UMIESZCZAJĄC PRZEKŁADKI Z IZOLATORA NA STYKACH Z OBRÓBKAMI CYNKOWO-TYTANOWYMI.

WSPORNIKI STOPNI DACHOWYCH I ŁAW KOMINIARSKICH ZAMONTOWAĆ BEZPOŚREDNIO NA BLACHODACHÓWKĘ PRZEZ ŁATĘ DO KROKWI. DO MONTAŻU ZASTOSOWAĆ WKRĘTY Z KOŁNIERZEM USZCZELNIAJĄCYM. OTWORY USZCZELNIĆ USZCZELNIACZEM DEKARSKIM.

ODTWORZENIE INSTALACJI ODGROMOWEJ ZGODNIE Z ISTNIEJĄCYM JEJ PRZEBIEGIEM.

WSZYSTKIE ISTNIEJĄCE KOMINY ZOSTANĄ WYPROWADZONE PONAD POŁAĆ DACHU NA WYSOKOŚĆ OKREŚLONĄ W POLSKICH NORMACH.
NA KAŻDYM KANALE NALEŻY ZAMONTOWAĆ WENTYLATOR WYCIĄGOWY Z AUTOMATYCZNĄ REGULACJĄ MOCY ZA POMOCĄ ZINTEGROWANEJ AUTOMATYKI, SILNIK ASYNCHRONICZNY, WIRNIK Z NAPĘDEM BEZPOŚREDNIM.
OD STRONY BUDYNKU PRZED KAŻDYM WENTYLATOREM NALEŻY ZAMONTOWAĆ TŁUMIK.

KANAŁY OD STRONY POMIESZCZEŃ ZAKOŃCZYĆ KRATKAMI NAWIEWNYMI HIGROSTEROWANYMI.
WSZYSTKIE OKNA NALEŻYU WYPOSAŻYĆ W NAWIETRZAKI HIGROSTEROWANE.

PRZEBIEG ŁAWY KOMINIARSKIEJ

PROJEKT CHRONIONY PRAWEM AUTORSKIM. DO JEDNORAZOWEGO WYKORZYSTANIA. ZABRANIA SIĘ PRZEKAZYWANIA OSOBOM TRZECIM, ROZPOWSZECHNIANIA ORAZ UŻYWANIA DO INNYCH CELÓW BEZ ZGODY AUTORA.

PROJEKTANT:
C+HOaR
ALEKSANDRA WACHNICKA PAWEŁ WACHNICKI S.C.
UL. NARUTOWICZA 14B/11 70-240 SZCZECIN
TEL/FAX: 91 4331444 KOM. 601 276161, 661 971279
e-mail: firma@cplushoar.com serwis: www.cplushoar.com
NIP: 8522518361 REGON: 320415064
AUTOR: mgr inż. arch. Aleksandra WACHNICKA, mgr inż. arch. Paweł WACHNICKI

INWESTOR:
Samodzielny Publiczny Specjalistyczny Zakład Opieki Zdrowotnej w Lęborku
ul. Węgrzynowicza 13
84-300 LĘBORK

PROJEKT:
WYMIANA POKRYCIA DACHOWEGO Z OCIEPLENIEM WIĘŹBY DACHOWEJ BUDYNKU ADMINISTRACYJNYM DLA SPS ZOZ W LĘBORKU

ADRES: UL. WĘGRZYNOWICZA 13

GMINA: LĘBORK
POWIAT: LĘBORK
WOJEWÓDZTWO: POMORSKIE
BRANŻA: A

FAZA: PROJEKT BUDOWLANY
DATA: CZERWIEC 2014

TYTUŁ: RZUT POŁACI DACHOWEJ 1:50
NR RYSUNKU: 06

PROJEKTANT ARCHITEKTURA:	NR UPRAWNIEŃ:	PODPIS:
mgr inż. arch. Paweł WACHNICKI upr. proj. w specjalności architektonicznej do projektowania bez ograniczeń	25/ZPOIA/2006	
OPRACOWANIE:	NR UPRAWNIEŃ:	PODPIS:
mgr inż. arch. Karolina KORONACKA		
SPRAWDZAJĄCY ARCHITEKTURA:	NR UPRAWNIEŃ:	PODPIS:
mgr inż. arch. Szymon ROZWAŁKA upr. proj. w specjalności architektonicznej do projektowania bez ograniczeń	13/ZPOIA/2002	