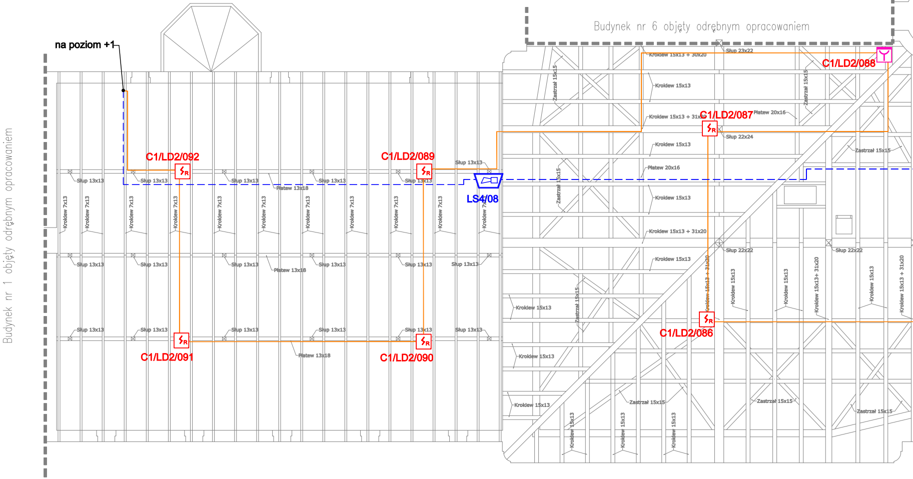
Budynek nr 6 objęty odrębnym opracowaniem
Budynek nr 1 objęty odrębnym opracowaniem
na poziom +1
C1/LD2/092
C1/LD2/089
C1/LD2/088
C1/LD2/087
C1/LD2/086
C1/LD2/091
C1/LD2/090
LS4/08
Słup 23x22
Krokiew 15x13 + 30x20
Krokiew 15x13
Krokiew 15x13 + 31x20
Płatew 20x16
Słup 22x24
Zastrzał 15x15
Słup 22x22
Krokiew 15x13+ 31x20
Słup 13x13
Płatew 13x18
Krokiew 7x13

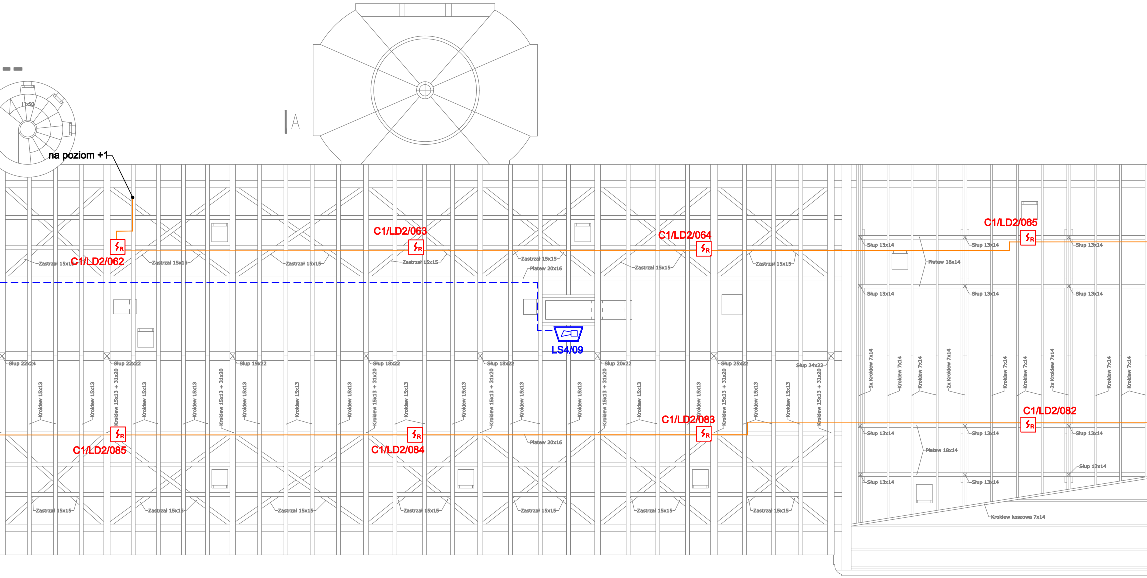

na poziom +1
C1/LD2/062
C1/LD2/063
C1/LD2/064
C1/LD2/065
C1/LD2/082
C1/LD2/083
C1/LD2/084
C1/LD2/085
LS4/09
A
11x20
Zastrzał 15x15
Płatew 20x16
Płatew 18x14
Słup 22x24
Słup 22x22
Słup 19x22
Słup 18x22
Słup 20x22
Słup 25x22
Słup 24x22
Słup 13x14
Krokiew 15x13
Krokiew 15x13 + 31x20
Krokiew 7x14
3x Krokiew 7x14
2x Krokiew 7x14
Krokiew koszowa 7x14

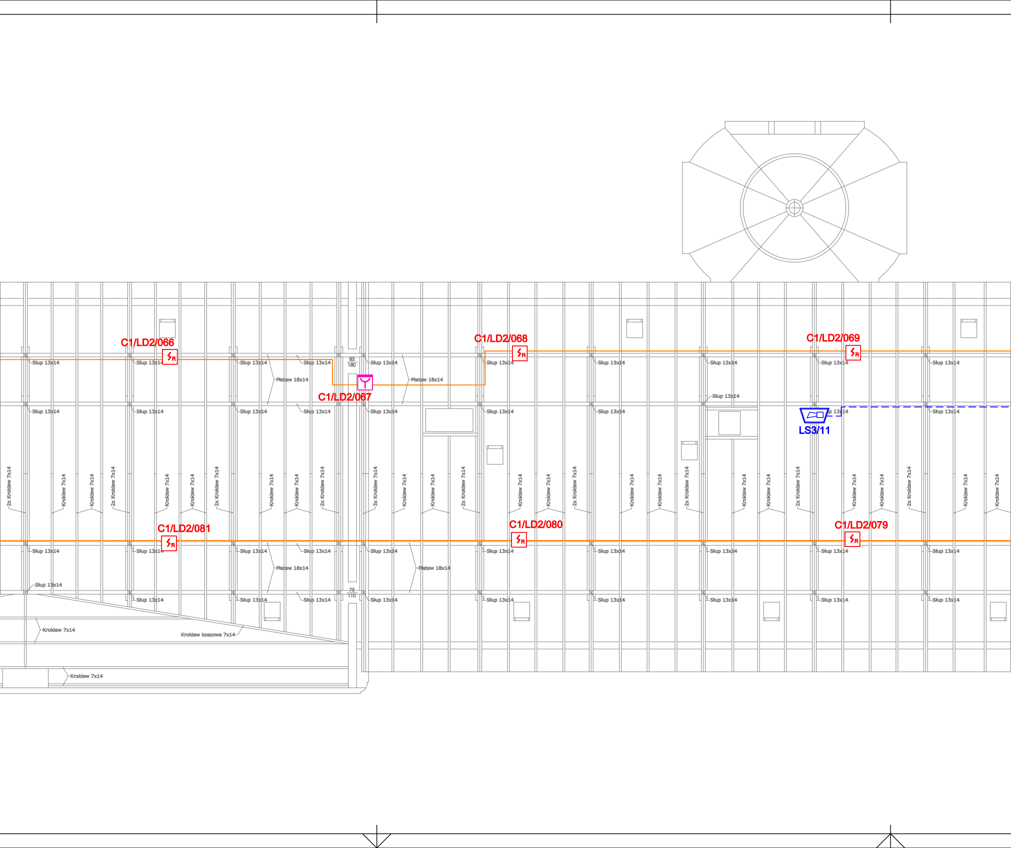
C1/LD2/066
C1/LD2/067
C1/LD2/068
C1/LD2/069
C1/LD2/081
C1/LD2/080
C1/LD2/079
LS3/11
Słup 13x14
Płatew 18x14
Krokiew 7x14
2x Krokiew 7x14
3x Krokiew 7x14
Krokiew koszowa 7x14
85
180
75
110

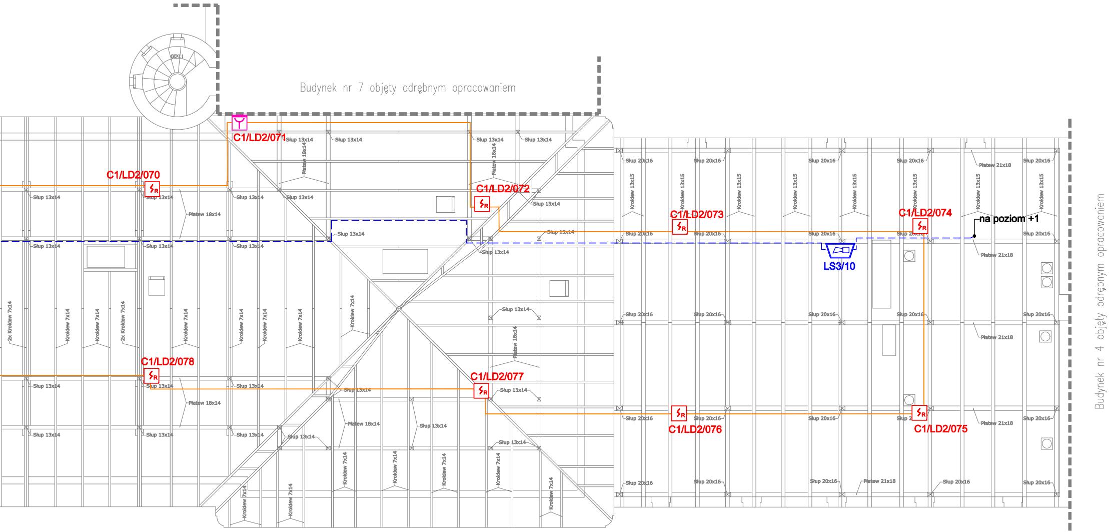
Budynek nr 7 objęty odrębnym opracowaniem
C1/LD2/070
C1/LD2/071
C1/LD2/072
C1/LD2/073
C1/LD2/074
C1/LD2/075
C1/LD2/076
C1/LD2/077
C1/LD2/078
LS3/10
na poziom +1
Budynek nr 4 objęty odrębnym opracowaniem
Słup 13x14
Słup 20x16
Płatew 18x14
Płatew 21x18
Krokiew 7x14
2x Krokiew 7x14
Krokiew 13x15

LEGENDA

CSP	Centrala sygnalizacji pożaru SIEMENS FC2040 (4 pętle) z kompletem akumulatorów 45Ah i drukarką FTO2001 i zasilaczem 150W
⚡R	Optyczna czujka pożarowa SIEMENS FDO221, montaż w dedykowanym gnieździe
⇡D	Czujka ciepła SIEMENS FDT221, montaż w dedykowanym gnieździe
Y	Ręczny ostrzegacz pożarowy ROP, SIEMENS FDM221 -montaż na wysokości 140cm
2/2	Moduł kontrolno sterujący 2we/2wy FDCIO223 SIEMENS
4/0	Moduł kontrolny 4we FDCI222 SIEMENS
4/4	Moduł kontrolno sterujący 4we/4wy FDCIO222 SIEMENS
ZP	Zasilacz pożarowy certyfikowany 24VDC z obudową i akumulatorami: ZSP135-DR-x, dokładny typ w opisie technicznym
⏢	Sygnalizator akustyczny, ROLP/SV/R/S wewnętrzny z puszka PIP-1AN
⏢	Sygnalizator akustyczny RoLP-R-LX-W-RF zewnętrzny z puszką PIP-1AN
CZP	Centrala zamknięć przeciwpożarowych
◙	Przycisk zwalniający chwytak elektromagnetyczny CZP
■	Chwytak elektromagnetyczny CZP
CO	Centrala oddymiania, z akumulatorami oraz czujką pogodową -w zakresie odrębnego opracowania
◧	Siłownik napowietrzający w oknie -w zakresie odrębnego opracowania
◧	Okno oddymiające z siłownikiem -w zakresie odrębnego opracowania
▣	Przycisk przewietrzania systemu oddymiania kl. schodowej - zakres odrębnego opracowania
■	Przycisk oddymiania RPO - zakres odrębnego opracowania
⚡R	Optyczna czujka pożarowa systemu oddymiania kl. schodowej, montaż w dedykowanym gnieździe - zakres odrębnego opracowania
═	pętla dozorowa, kabel YnTKSY 1x2x1
- - -	linia zasilająca sygnalizatory, kabel HTKSH 1x2x1
▯	Klapy odcinające z siłownikami na kanałach wentylacji bytowej (siłownik 230VAC) -zgodnie z projektem branży sanitarnej

UWAGI

1. Rzut należy rozpatrywać łącznie z innymi dokumentami, m.in.: rzutami, opisem technicznym.
2. Przejścia koryt oraz wiązek kabli powyżej średnicy Ø 4cm przez elementy działowe o odporności ogniowej uszczelnić odpowiednią masą ogniową, np.Hilti.
3. Zasilanie zasilacza ppoż wg. projektu elektrycznego z wydzielonych obwodów ppoż.
4. Projekt wykonany zgodnie z PKN-CEN/TS 54-14:2020.
5. W przypadku zastosowania sufitu podwieszanego, należy założyć dodatkowy rząd detektorów mocowanych na suficie podwieszanym oraz wskaźniki zadziałania dla czujek na stropie.

00	2023.03.20	wydanie pierwsze/ first issue
REWIZJA REVISION	**DATA DATE**	**ZMIANA** MODIFICATION

PROJEKTANT BRANŻOWY/ BRANCH DESIGNER:

KKC System
ul. Balonowa 41/54,
54-129 Wrocław

INWESTOR / INVESTOR:

Starosta Powiatu Legnickiego
pl. Słowiański 1
59-220 Legnickie Pole

ADRES INWESTYCJI / INVESTMENT ADRESS:

Dom Pomocy Społecznej DPS w Legnickim Polu
Budynek nr 5
ul. Benedyktynów 4
59-241 Legnickie Pole

TEMAT / PROJECT:

MODERNIZACJA SYSTEMU SYGNALIZACJI POŻARU SSP
W DOMU POMOCY SPOŁECZNEJ W LEGNICKIM POLU

	IMIĘ I NAZWISKO / NAME:	NR EWID.	PODPIS / SIGNATURE
PROJEKTANT / DESIGNER	MGR INŻ. ŁUKASZ SZPAK	-	
SPRAWDZAJĄCY / CHECKING	MGR INŻ. -	-	

FAZA / PHASE: **PROJEKT WYKONAWCZY**	BRANŻA / BRANCH: **TELETECHNIKA**
SKALA / SCALE: 1:100	DATA / DATE: marzec 2023

TYTUŁ RYSUNKU / DRAWING TITLE:

Instalacja systemu SSP. Budynek nr 5.
Rzut PODDASZE

NUMER RYSUNKU / DRAWING NUMBER:	REWIZJA / REVISION:
PW_SSP_05_04	00