



PROJEKT ZAGOSPODAROWANIA 1 : 500

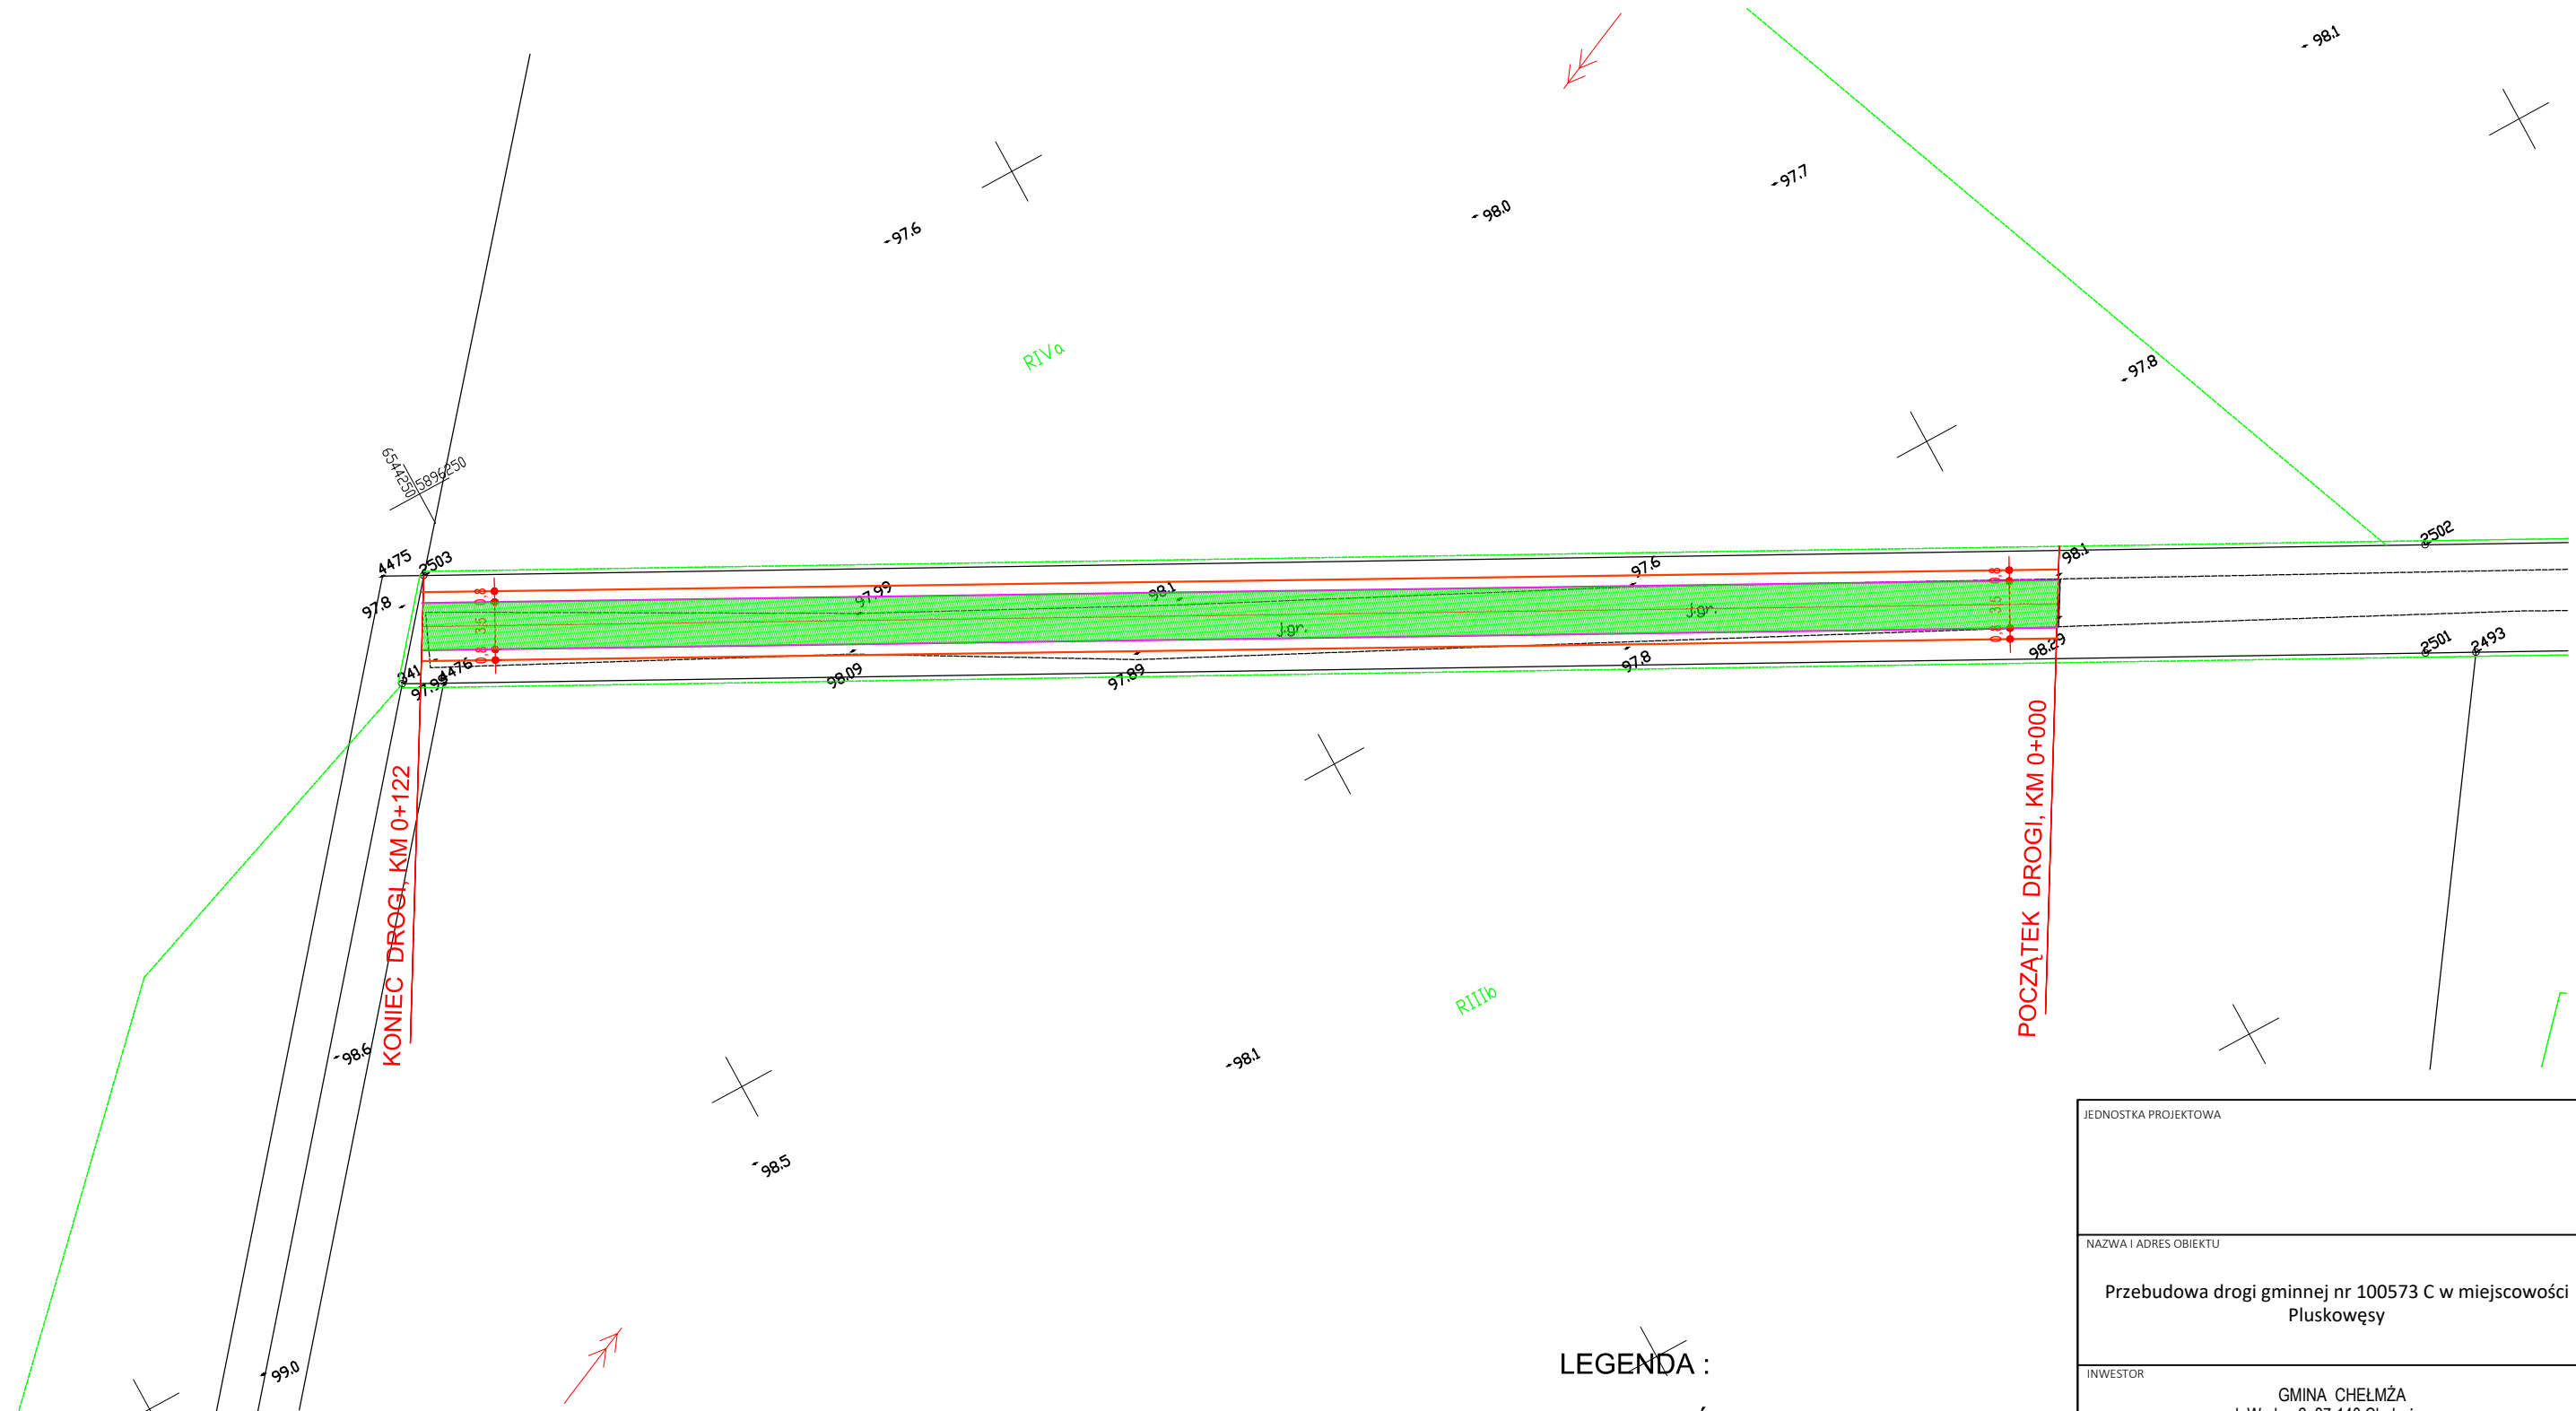

~~LEGENDA :~~

- 
- Diagram illustrating the components of a road cross-section:
- OŚ DROGI
 - KRAWĘDŹ DROGI
 - LINIA POBOCZA
 - POWIERZCHNIA DROGI

JEDNOSTKA PROJEKTOWA			
NAZWA I ADRES OBIEKTU			
Przebudowa drogi gminnej nr 100573 C w miejscowości Pluskowęsy			
INWESTOR			
GMINA CHEŁMŻA ul. Wodna 2, 87-140 Chełmża			
FAZA			
PROJEKT BUDOWLANY			
BRANŻA			
DROGOWA			
PROJEKTANT GŁÓWNY			PODPIS
NAZWA RYSUNKU			NR RYS.
PROJEKT ZAGOSPODAROWANIA			P-01
STUDIUM	DATA OPRACOWANIA KWIECIEŃ 2023	SKALA 1:500	STRONA