



Przekroje normalne

skala 1:25


Głębokość ubytku do 4 cm

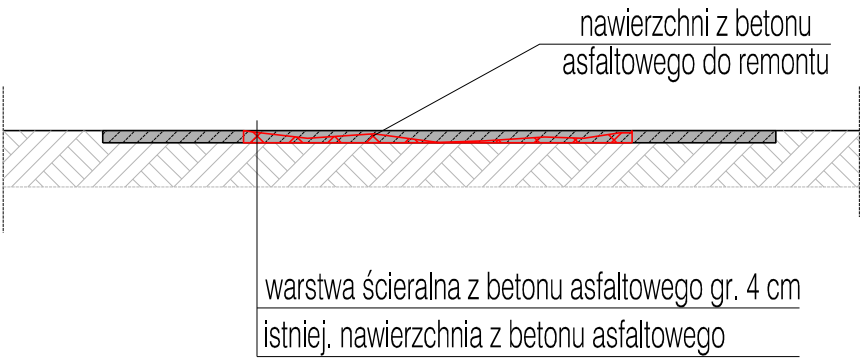


Głębokość wyboju powyżej 4 cm

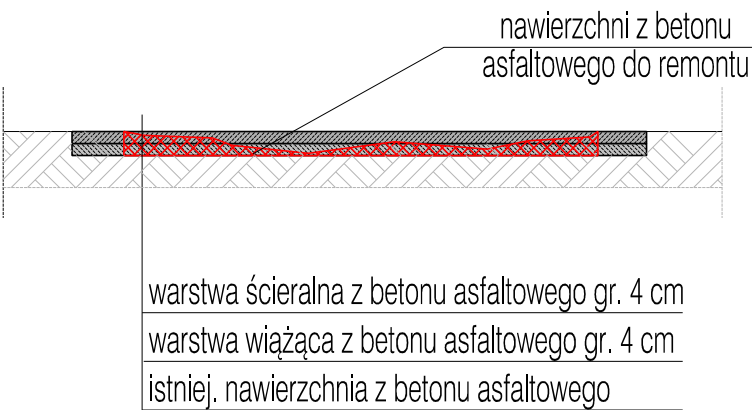


OZNACZENIA

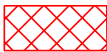

nawierzchnia ubytku lub wyboju do remontu

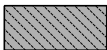

wyremontowana nawierzchnia jezdni z betonu asfaltowego

	Zarząd Dróg Miejskich w Grudziądzu		Inwestor:	
	86-300 Grudziądz ul. Ludwika Waryńskiego 34A		Gmina miasto Grudziądz 86-300 Grudziądz ul. Ratuszowa 1	
REMONTY CZĄSTKOWE NAWIERZCHNI BITUMICZNYCH				
Opracował	Jarosław Trawka	GP-IV/8346/TO/90		Data: 02.2023 r.
Akceptował	mgr Inż. Jarosław Murgala			Podziałka: 1:25
Tytuł rys: PRZEKROJE NORMALNE				Nr rys. 2