


Ubytki w nawierzchni z betonu asfaltowego.

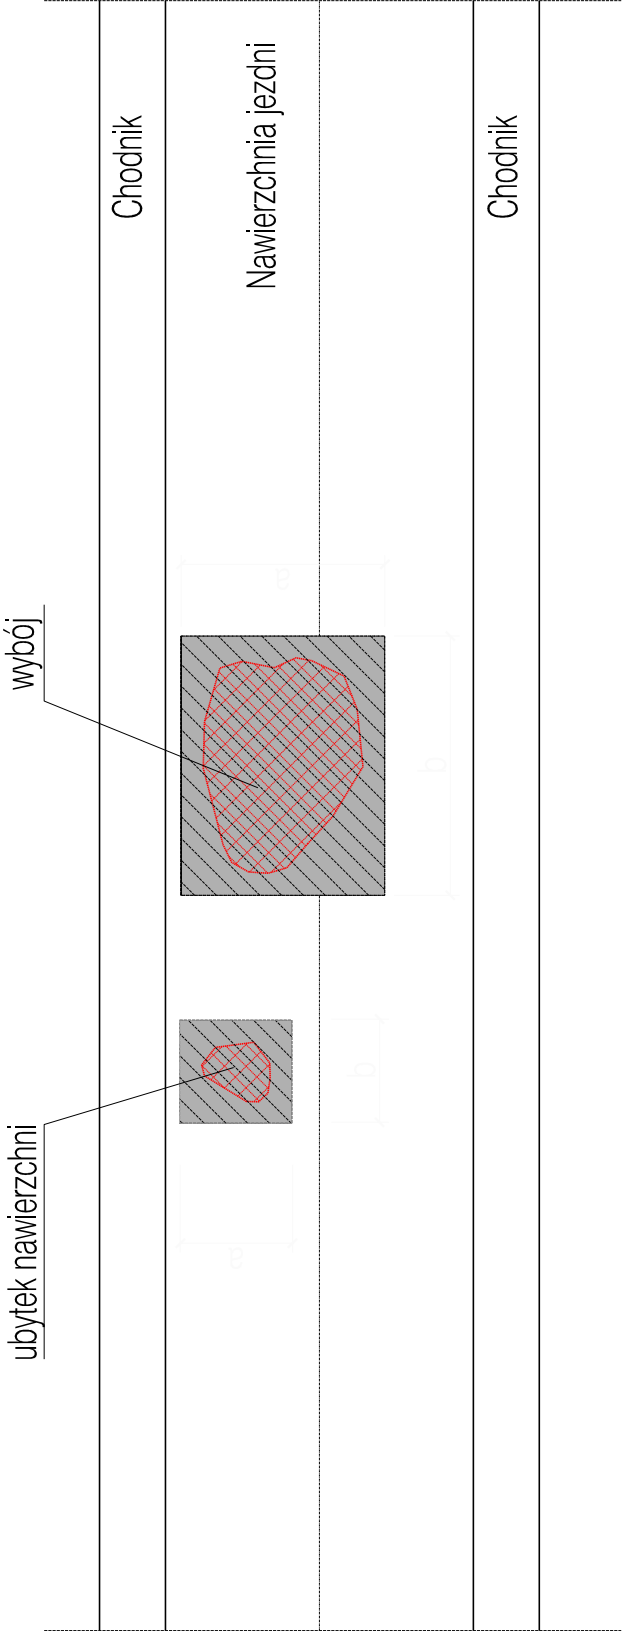

OZNACZENIA

- a, b wartości zmienne
- nawierzchnia ubytku lub wyboju do remontu
- wyremontowana nawierzchnia jezdni z betonu asfaltowego

| | | |
|--|---|--|
| | Zarząd Dróg Miejskich w Grudziądzu 86-300 Grudziądz ul. Ludwika Waryńskiego 34A | Investor: Gmina miasto Grudziądz 86-300 Grudziądz ul. Ratuszowa 1 |
| REMONTY CZĄSTKOWE NAWIERZCHNI BITUMICZNYCH | | |
| Opracował | Jarosław Trawka | GP-IV/8346/TO/90 |
| Akceptował | mgr inż. Jarosław Murgala | |
| Data: 02.2023 r. | | Podziałka: 1:50 |
| Tytuł rys: | | Nr rys. 1 |
| RZUT NAWIERZCHNI JEZDNI | | |