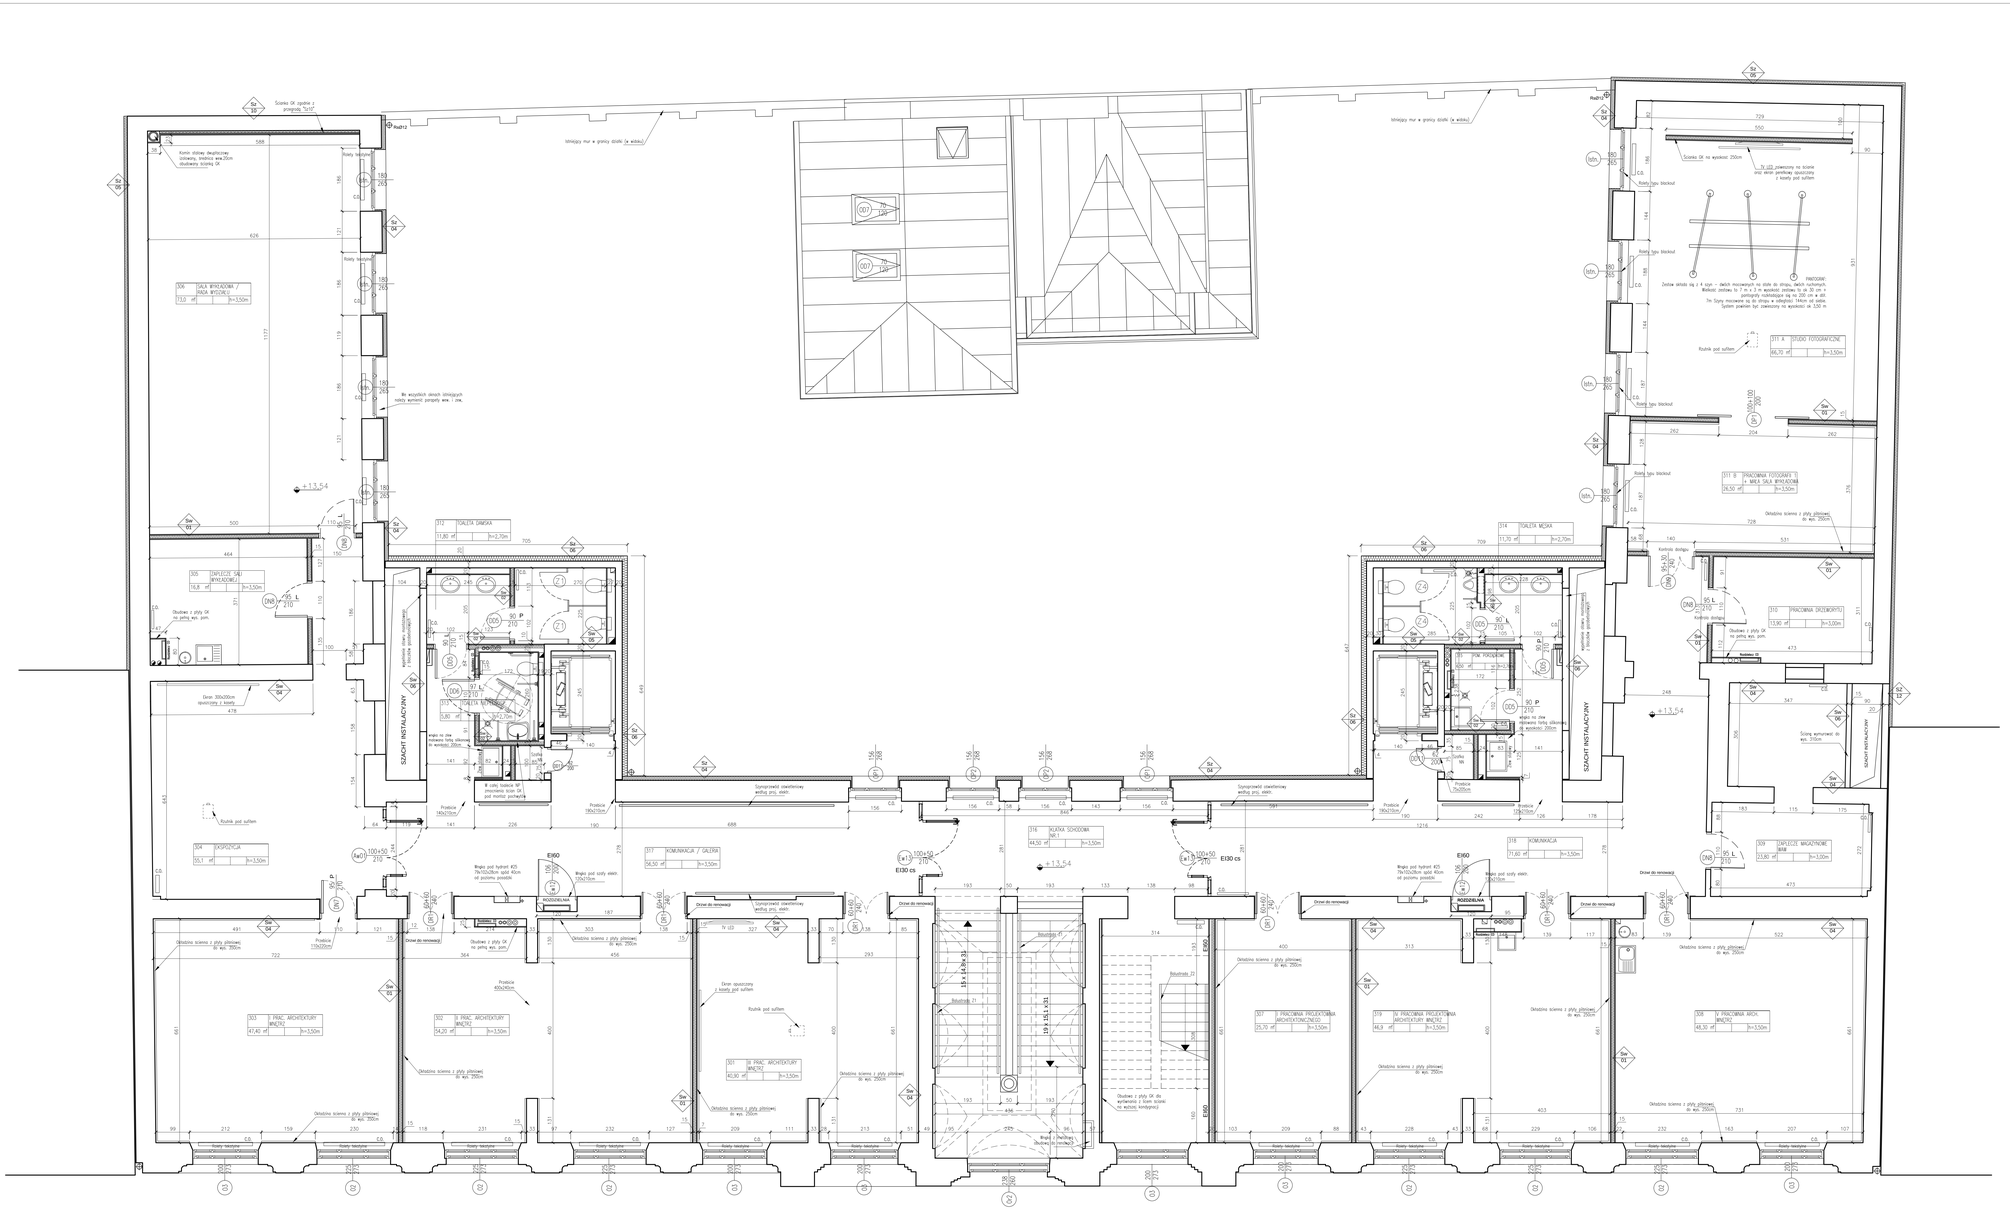

RAZEM POW. PIĘTRA 3 749,60 m²

NR. POM.	NAZWA POMIESZCZENIA	POW [m²]	Sufit	WYS. POM [m]	Posadzka
301	PRAC. ARCHITEKTURY WNĘTRZ 3	40,90	Wyspowy	3.50	E
302	PRAC. ARCHITEKTURY WNĘTRZ 2	54,20	Wyspowy	3.50	E
303	PRAC. ARCHITEKTURY WNĘTRZ 1	47,40	Wyspowy	3.50	E
304	EKSPOZYCJA	55,10	Płyta GK	3.50	E
305	ZAPLECZE SALI WYKŁADOWEJ	16,80	Płyta GK	3.50	E
306	SALA WYKŁADOWA	73,00	Wyspowy	3.50	E
307	PRACOWNIA PROJEKT. ARCHITEKTONICZNEGO	25,70	Wyspowy	3.50	E
308	PRAC. ARCHITEKTURY WNĘTRZ	48,30	Płyta GK	3.50	E
309	ZAPLECZE	23,80	Płyta GK	3.00	E
310	PRAC. DRZEWORYTU	13,90	Płyta GK	3.00	E
311A	STUDIO FOTOGRAFICZNE	66,70	Akustyczny	3.50	E
311B	PRAC. FOTOGRAFII	26,50	Akustyczny	3.50	E
312	TOALETA DAMSKA	11,80	Płyta GK	2.70	G
313	TOALETA DLA NIEPEŁNOSPRAWNYCH	5,80	Płyta GK	2.70	G
314	TOALETA MĘSKA	11,70	Płyta GK	2.70	G
315	POM. PORZĄDKOWE	6,50	Płyta GK	2.70	G
316	KLATKA SCHODOWA NR 1	44,50	Płyta GK	-	I2, K, G
317	KOMUNIKACJA	56,50	Płyta GK	3.50	I2
318	KOMUNIKACJA	71,60	Płyta GK	3.50	I2
319	PRAC. PROJEKTOWA ARCH. WNĘTRZ	46,9	Wyspowy	3.50	E

ZMIANY W PROJEKCIE WYKONAWCZYM - MAJ 2022

Piętro 3, pom. 304: poprzednie pomieszczenie 304 z projektu wykonawczego zostało połączone z pomieszczeniem 318 (korytarzem). Reyzgnacja z przesklonej ścianki Sc07 dzielącej pom.304 z 318. Zmiana funkcji tych pomieszczeń, układu sufitu podwieszanego, oświetlenia, wentylacji i wielkość grzejnika.

Piętro 3, pom. 305: poprzednie pomieszczenie 305 z projektu wykonawczego zostało zmniejszone i zmienia się jego funkcję. Zmianie ulega również układu sufitu podwieszanego, oświetlenia i wentylacji. Pojawia się dodatkowy dewi i umywalka. Reyzgnacja ze ścianki mobilnej oraz przesklonej ścianki Sc08 od strony korytarza.

Piętro 3, pom. 306: poprzednie pomieszczenie 306 z projektu wykonawczego zostało powiększone o część pom. 305. Zmianie ulega również układu sufitu podwieszanego, oświetlenia, wentylacji i wielkości grzejników.

Piętro 3, pom. 307: poprzednie pomieszczenie 307 z projektu wykonawczego zostało rozdzielone na dwa pomieszczenia: 307 i 319. W nowej wersji mniejszego pom. 307 zmianie ulega również układu sufitu podwieszanego, oświetlenia i wentylacji. Nowy układ sufitu, oświetlenia i wentylacji także w pom. 319.

Piętro 3, pom. 311A, 311B: poprzednie pomieszczenie 311 z projektu wykonawczego zostało rozdzielone na dwa pom.: 311A i 311B. Zmiana funkcji, układu sufitu podwieszanego, oświetlenia i wentylacji. Likwidacja mobilnej ścianki działowej

Piętro 3, pom. 319: Nowe pomieszczenie wydzielone z 307. Nowy układu sufitu podwieszanego, oświetlenia i wentylacji.

UWAGI WYKONAWCZE:

- DLA DRZWI PODANO WYMAGANY WYMIAR PRZEJŚCIA W ŚWIETLE OŚCIEŻNICY
- PRZY DRZWIACH PODANO KIERUNEK ICH OTWIERANIA "P"-PRAWE I "L"-LEWE
- DLA OKIEN PODANO WYMIAR OTWORU MONTAŻOWEGO W MURZE
- SZCZEGÓŁOWE WYMIARY I OPISY DRZWI ORAZ OKIEN WEDŁUG OSOBNYCH RYS. ZESTAWIEŃ "Aw01-Aw07"
- UKŁAD POSADZEK I SUFITÓW POKAZANO NA RYSUNKACH PROJ. WNĘTRZ POSADZEK I SUFITÓW "AS1-AS6" ORAZ "AP1-AP6"
- ŚCIANY W POMIESZCZENIACH MALOWANE DO WYSOKOŚCI STROPU KONDYGNACJI (OPRÓCZ POM. GDZIE WYSTĘPUJE SUFIT PODWIESZANY)
- OTWOROWANIE ŚCIAN I STROPÓW DO Ø10 NALEŻY WYKONAĆ PRZEWIERTEM
- WYKONANIE INSTALACJI WEWNĘTRZNYCH NALEŻY ZACZĄĆ W PIERWSZEJ KOLEJNOŚCI OD UŁOŻENIA PRZEWODÓW WENTYLACJI/KLIMATYZACJI ORAZ KANALIZACJI W CELU UNIKNIĘCIA KOLIZJI Z POZOSTAŁYMI INSTALACJAMI
- W POMIESZCZENIACH WSZYSTKIE ISTNIEJĄCE OTWORY TYPU WENTYLACJA GRAWITACYJNA, NIECZYNNE INSTALACJE ITP. NALEŻY ZAŚLEPIĆ LUB ZAMUROWAĆ
- WSZYSTKIE WYMIARY OTWORÓW POD DRZWI, OKNA I INSTALACJE SPRAWDZIĆ DOKŁADNIE NA BUDOWIE

EKSPO

AGENCJA PROJEKTOWA ARCHITEKTURY "EKSPO" S.C.
30-110 KRAKÓW, UL. KRASZEWSKIEGO 36
Tel: (12)427-31-78 Fax: (12)427-26-21

OBIEKT	PRZEBUDOWA BUDYNKU UŻYTECZNOŚCI PUBLICZNEJ PRZY ULICY SYROKOMLI 23 W KRAKOWIE ETAP 1
INWESTOR	AKADEMIA SZTUK PIĘKNYCH im.JANA MATEJKI
ADRES	31-157 KRAKÓW PLAC JANA MATEJKI 13
TREŚĆ RYSUNKU	RZUT PIĘTRA 3
BRANŻA	ARCHITEKTURA
STADIUM	PROJEKT WYKONAWCZY ZAMIENNY
DATA	MAJ 2022
SKALA	1:50
UWAGI: RYSUNEK ZAMIENNY - MAJ 2022	NR RYSUNKU A 06z

GŁÓWNY PROJEKTANT: mgr inż. arch. K. KENDRA SPP Up/ 257/80 — PODPIS

ZESPÓŁ PROJEKTOWY: mgr inż.arch. M. Kendra WPOA 10C/2008; mgr inż.arch. ILONA AUGUSTYN-KENDRA WPOA 017/2010 — PODPIS

SPRAWDZAJĄCY: mgr inż. arch. ANDRZEJ OF-W-4/2/215/78 — PODPIS

PRAWA AUTORSKIE ZASTRZEŻONE. ROZPOWSZECHNIANIE DOZWOLONE TYLKO ZA ZGODĄ A.P.A. "EKSPO" S.C.