


Załączni do OPZ  
 -Budowa sieci wod-kan  
 - OM Jar- drugi etap

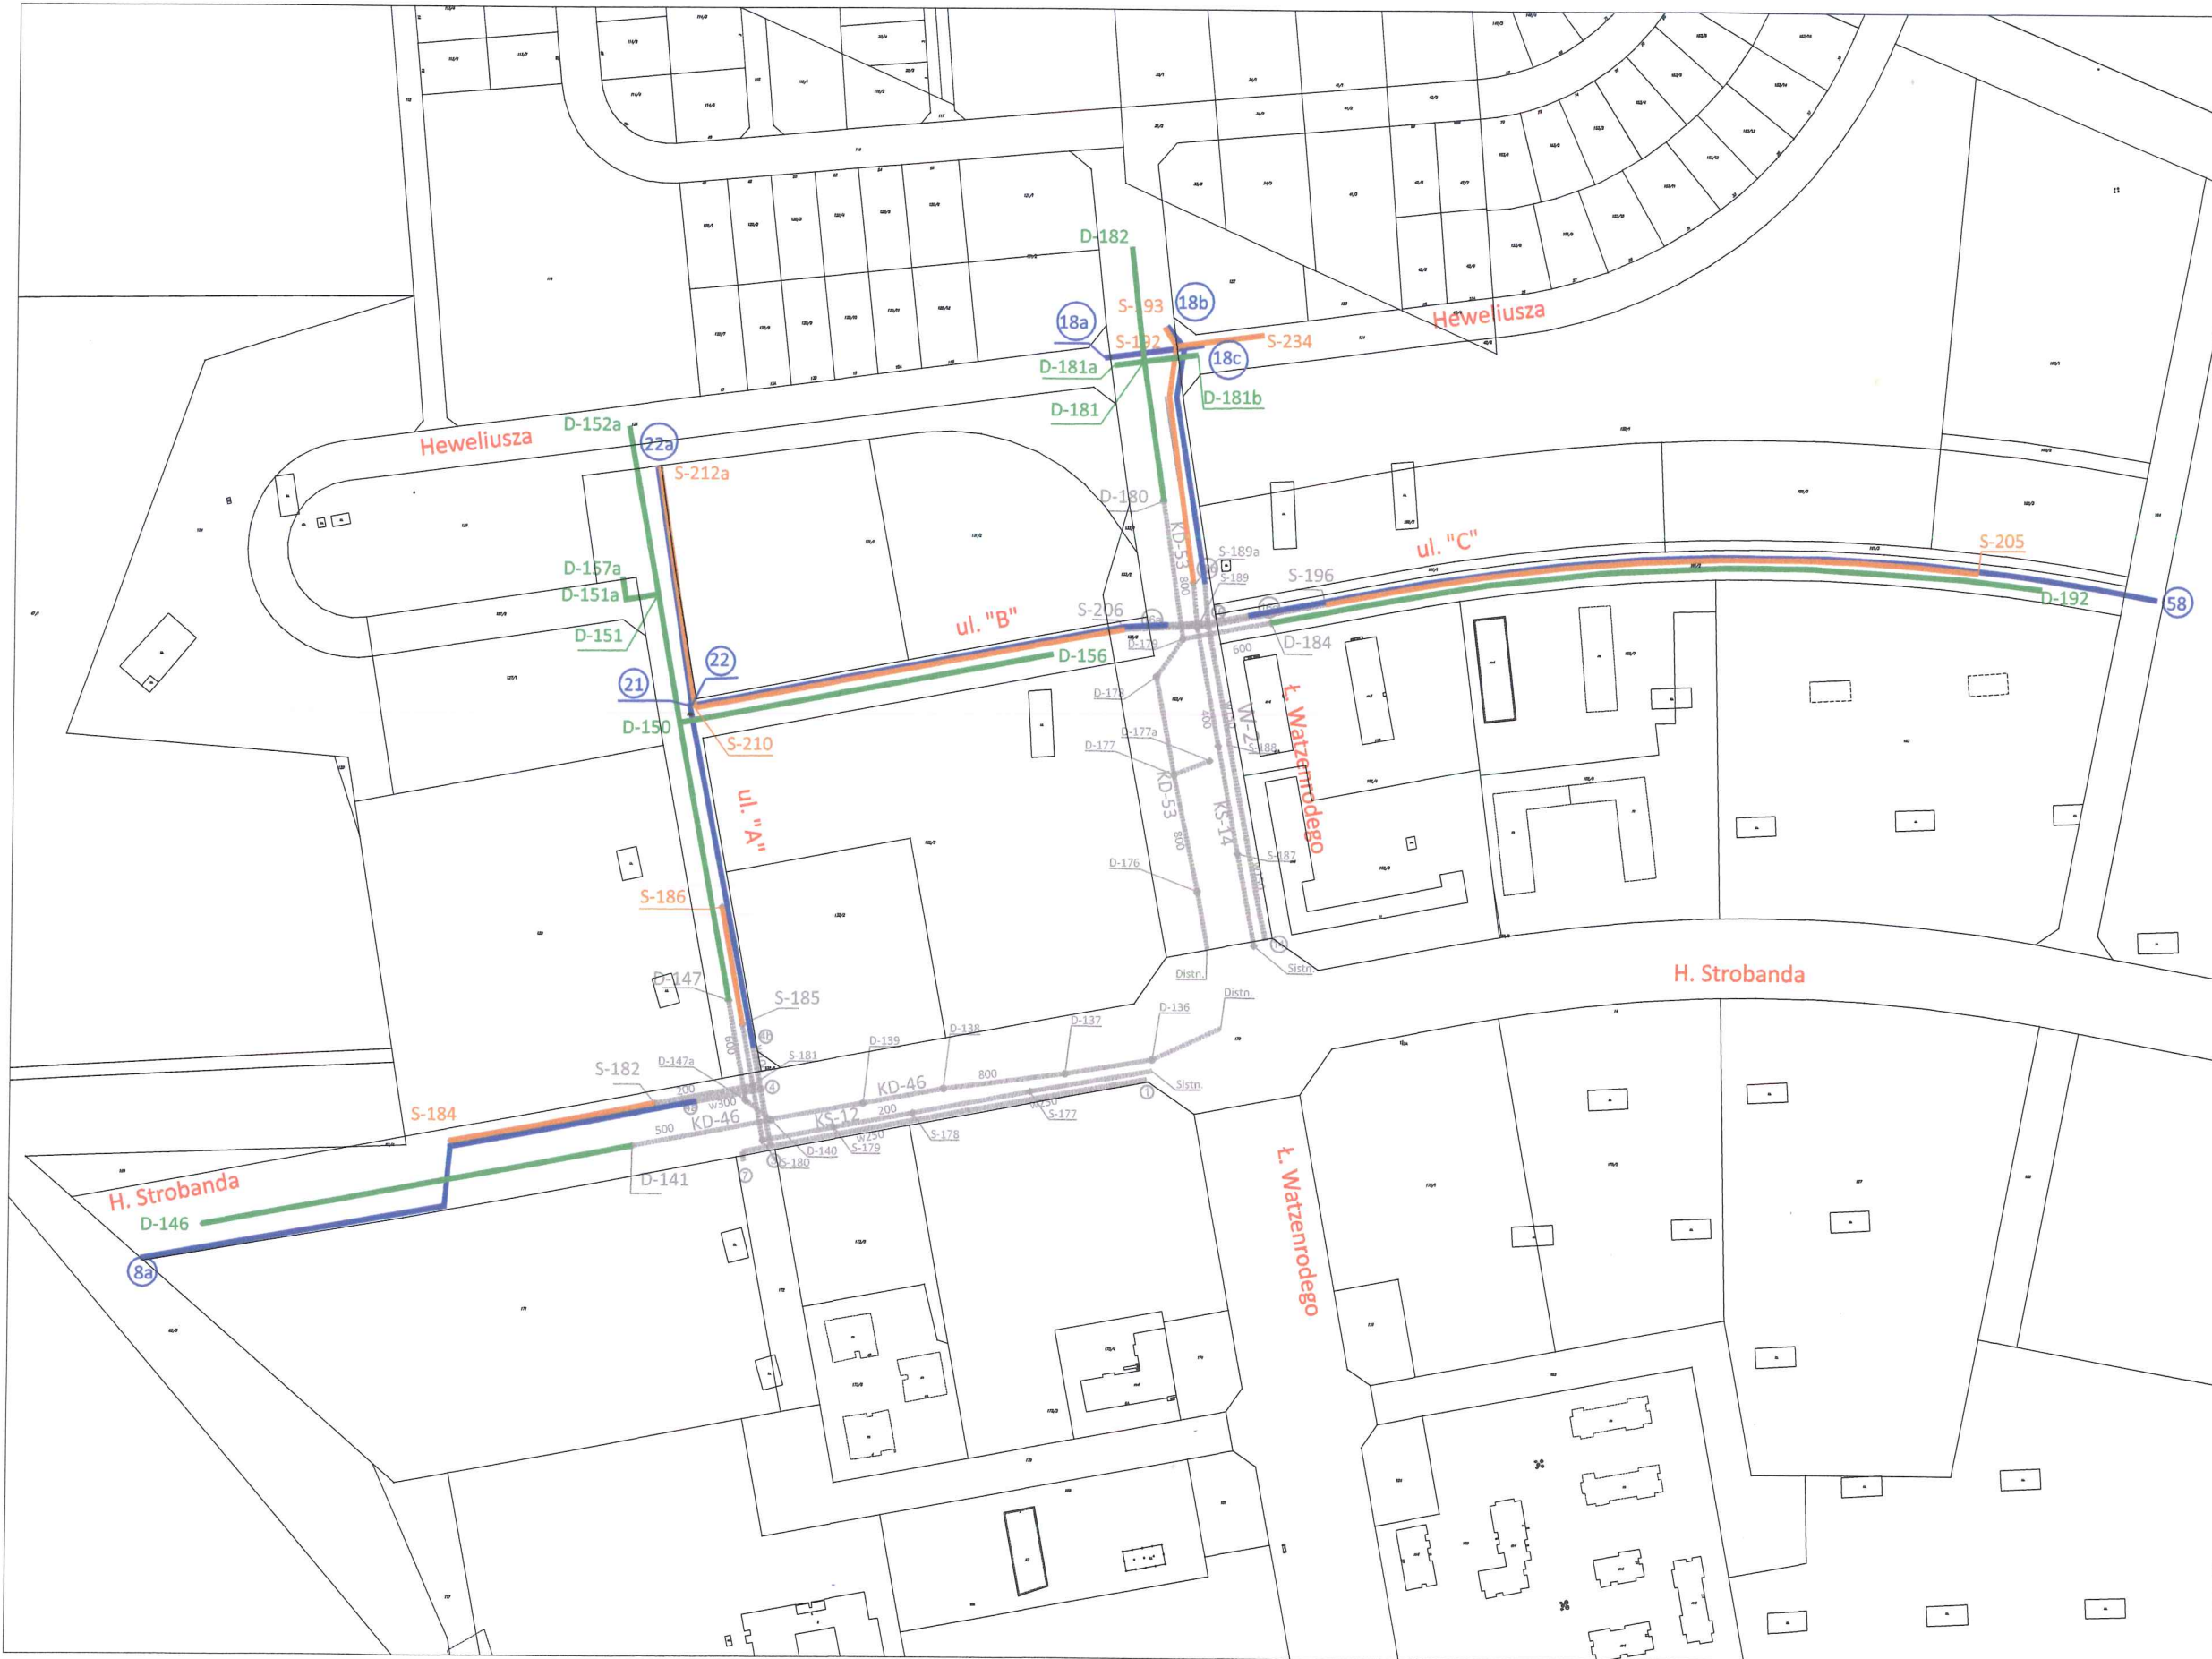

- Sieci istniejące kd, ks, w
- Sieć wodociągowa
- Sieć kanalizacji sanitarnej
- Sieć kanalizacji deszczowej