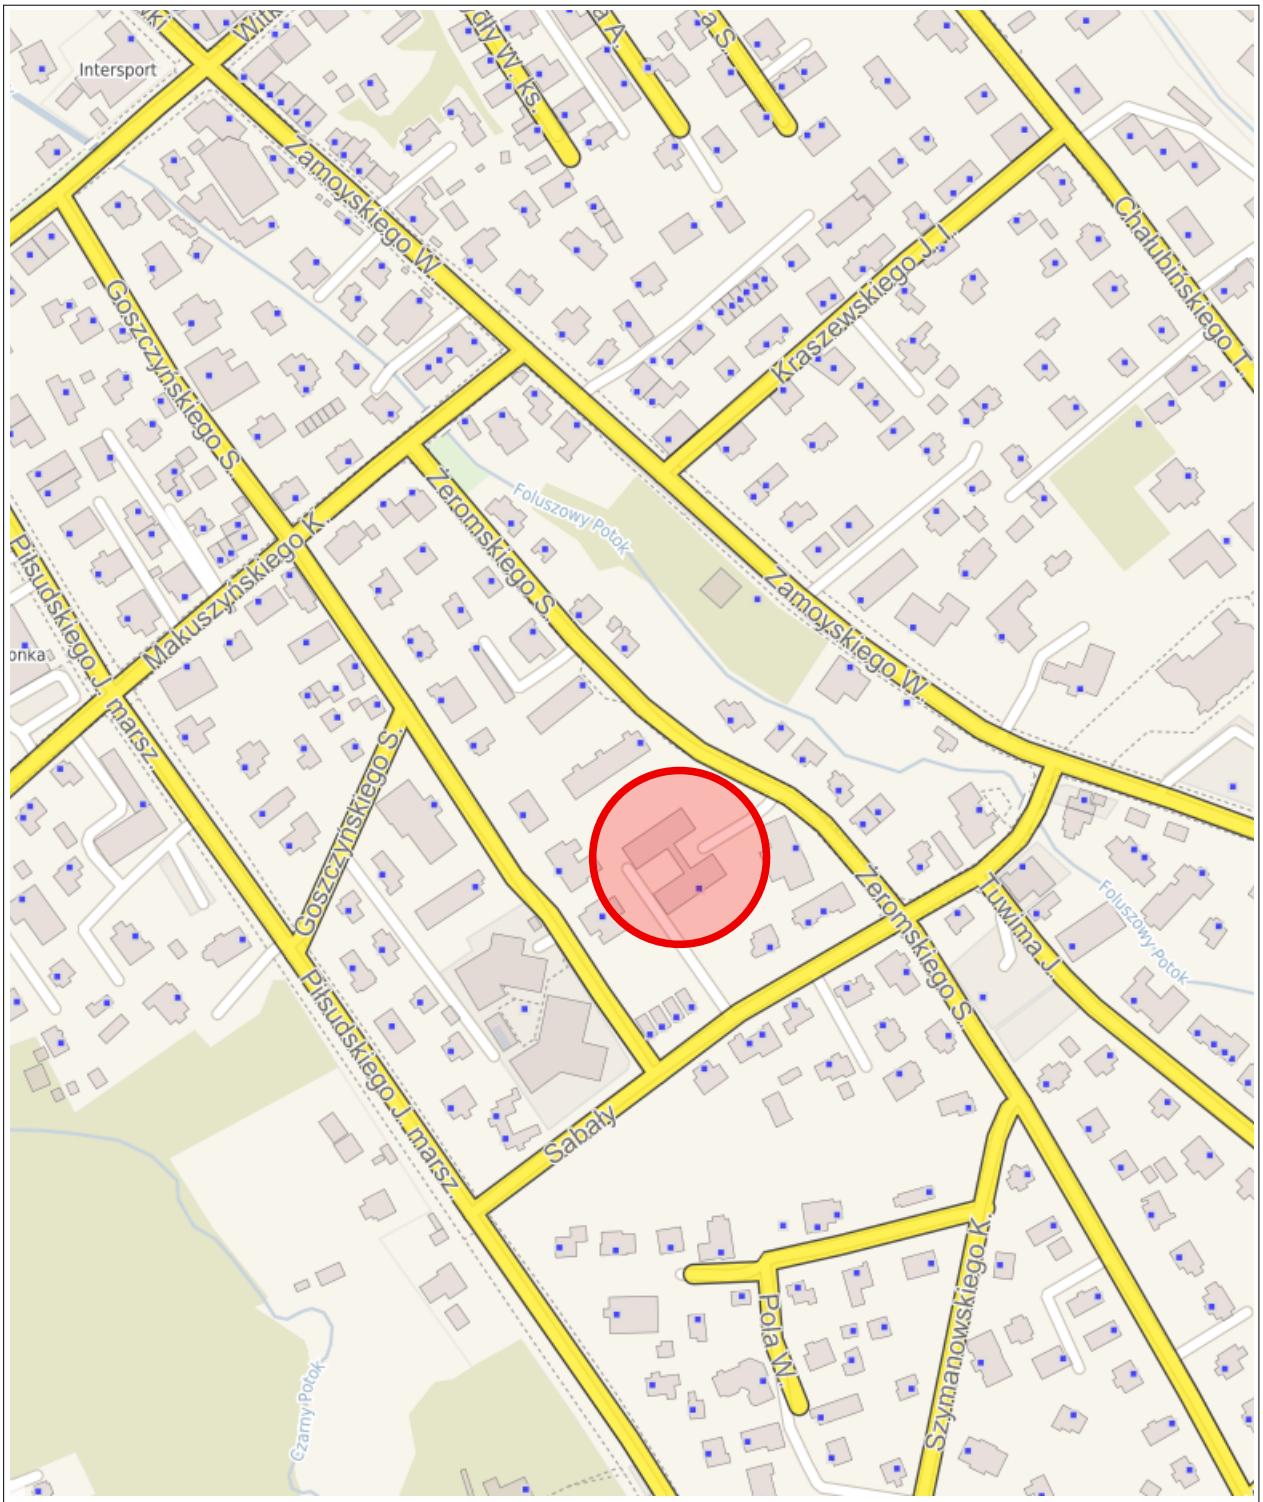

LOKALIZACJA PROJEKTOWANEGO OBIEKTU

INWESTOR: GMINA MIASTO ZAKOPANE UL. KOŚCIUSZKI 13, 34-500 ZAKOPANE			**ADRES INWESTYCJI:** ul. Sabały 10 34-500 Zakopane nr dz. ewid. 611
BUDOWA PRZEDSZKOLA I ŻŁOBKA WRAZ Z ZAGOSPODAROWANIEM TERENU I INFRASTRUKTURĄ TECHNICZNĄ ORAZ ROBIÓRKA ISTNIEJĄCEGO PRZEDSZKOLA			
JEDNOSTKA PROJEKTOWA: SILESIA **Architekci** ul. Rolna 43, 40-555 Katowice, tel. 032 745 24 24, 601 639 719	Wykonawcy:		UPRAWNIENIA: / PODPIS:
	Architektura:		
	Projektował:	mgr inż. arch. Radomir Borodziuk	15/06/SLOKK upr.bud. w specj. architektonicznej
	Opracował:	inż. arch. Aleksandra Iwańska	
	Sprawdził:	mgr inż. arch. Daniel Tekeli	29/06/SLOKK upr.bud. w specj. architektonicznej
UWAGI: WYMIAROWANIE /m/	**SYTUACJA**		BRANŻA: WIELOBRANŻOWY / SKALA:
DATA: 14.02.2025	FAZA: PROJEKT BUDOWLANY		NUMER ARKUSZA: **Z.00**