


## ELEWACJA PÓŁNOCNA



## ELEWACJA POŁUDNIOWA

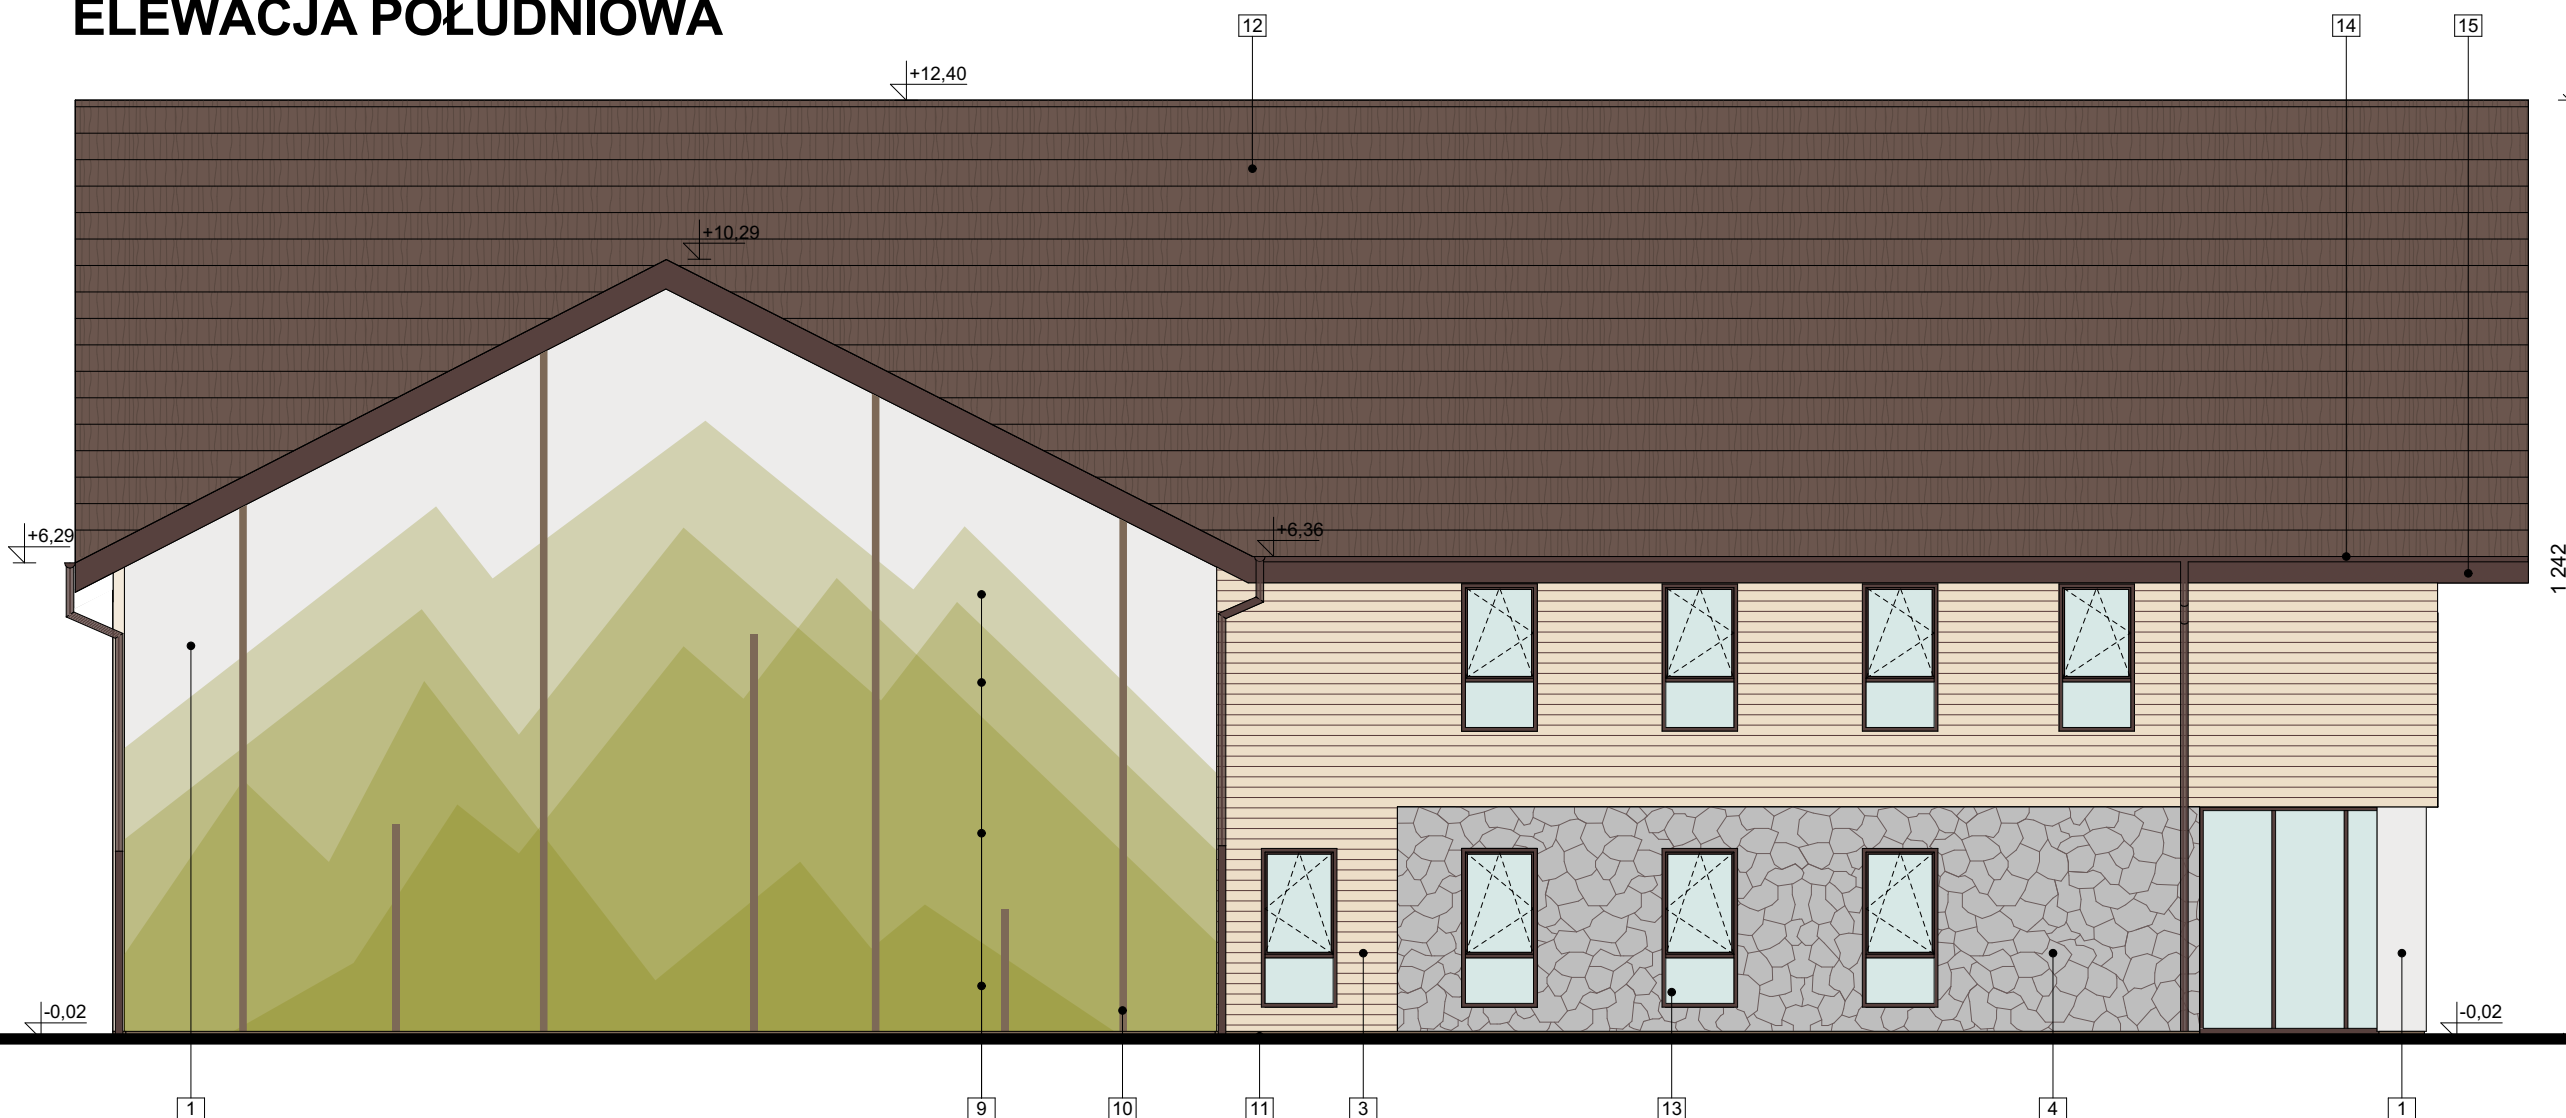

### OZNACZENIA:

- 1 WYKOŃCZENIE ŚCIANY:  
TYNK SILIKONOWY CIENKOWARSTWOWY  
kolor: biały NCS S 0502-Y
- 2 WYKOŃCZENIE ŚCIANY:  
TYNK SILIKONOWY CIENKOWARSTWOWY  
kolor: beżowy NCS S 0907-Y30R
- 3 WYKOŃCZENIE ŚCIANY:  
TYNK SILIKONOWY CIENKOWARSTWOWY  
imitujący drewno
- 4 WYKOŃCZENIE ŚCIANY:  
KAMIEŃ NATURALNY ŁAMANY  
kolor: naturalny szary
- 5 WYKOŃCZENIE ŚCIANY:  
TYNK SILIKONOWY CIENKOWARSTWOWY  
kolor: jasny niebieski NCS S 0540-B
- 6 WYKOŃCZENIE ŚCIANY:  
TYNK SILIKONOWY CIENKOWARSTWOWY  
kolor: jasny zielony NCS S 1030-G50Y

- 7 WYKOŃCZENIE ŚCIANY:  
TYNK SILIKONOWY CIENKOWARSTWOWY  
kolor: jasny pomarańczowy NCS S 1030-Y30R
- 8 WYKOŃCZENIE ŚCIANY:  
TYNK SILIKONOWY CIENKOWARSTWOWY  
kolor: biały NCS S 0502-Y
- 9 WYKOŃCZENIE ŚCIANY:  
TYNK SILIKONOWY CIENKOWARSTWOWY  
kolor: odcienie zieleni:  
NCS S 1005-G50Y  
NCS S 1020-G50Y  
NCS S 1040-G50Y  
NCS S 1060-G50Y
- 10 WYKOŃCZENIE ŚCIANY:  
TYNK SILIKONOWY CIENKOWARSTWOWY  
kolor: brązowy NCS S 6010-Y10R
- 11 WYKOŃCZENIE COKOŁU:  
TYNK MOZAIKOWY  
uziarnienie 0,5 mm  
kolor: melanz brązu, szarości i beżu  
(zblizony do NCS S 6010-Y10R)

- 12 POKRYCIE DACHU:  
DACHÓWKA Z POSYPKĄ SKALNĄ  
- IMITUJĄCA GONT  
kolor: ciemnobrązowy
- 13 STOLARKA OKIENNA I DRZWIOWA  
ALUMINIOWA  
kolor: ciemny brązowy RAL 8028
- 14 RYNNY I RURY SPUSTOWE  
TYTANOWO-CYNKOWE  
kolor: ciemny brązowy RAL 8028
- 15 OBRÓBKİ BLACHARSKIE DACHU  
TYTANOWO-CYNKOWE  
kolor: ciemny brązowy RAL 8028
- 16 BALUSTRADA:  
STAL NIERDZEWNA  
kolor: ciemny brązowy RAL 8028
- 17 SZKŁO NIEPRZEZIERNIE (BLENDA)

## ELEWACJA PÓŁNOCNA I POŁUDNIOWA

INWESTOR: GMINA MIASTO ZAKOPANE UL. KOŚCIUSZKI 13, 34-500 ZAKOPANE		ADRES INWESTYCJI: ul. Sabaly 10 34-500 Zakopane nr dz. ewid. 611		
BUDOWA PRZEDSZKOLA I ŻŁOBKA WRAZ Z ZAGOSPODAROWANIEM TERENU I INFRASTRUKTURĄ TECHNICZNĄ ORAZ ROZBIÓRKA ISTNIEJĄCEGO PRZEDSZKOLA				
JEDNOSTKA PROJEKTOWA:	Wykonawcy:		UPRAWNIENIA:	PODPIS:
<div>SILESIA Architekci</div> <div>ul. Rolna 43, 40-555 Katowice, tel. 032 745 24 24, 601 639 719</div>	Projektował: mgr inż. arch. Radomir Borodziuk		15/06/SLOKK upr.bud. w specj. architektonicznej	
	Opracował: inż. arch. Aleksandra Iwańska			
	Sprawdził: mgr inż. arch. Daniel Tekeli		29/06/SLOKK upr.bud. w specj. architektonicznej	
UWAGI: WYMIAROWANIE /cm/	ELEWACJA PÓŁNOCNA I POŁUDNIOWA		BRANŻA: ARCHITEKTURA	SKALA 1:100
DATA: 14.02.2025	FAZA: PROJEKT BUDOWLANY		NUMER ARKUSZA:	A.09