
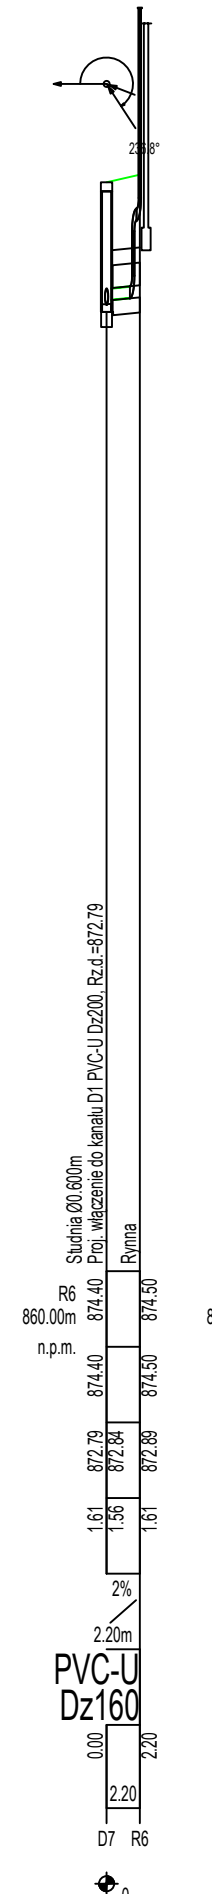
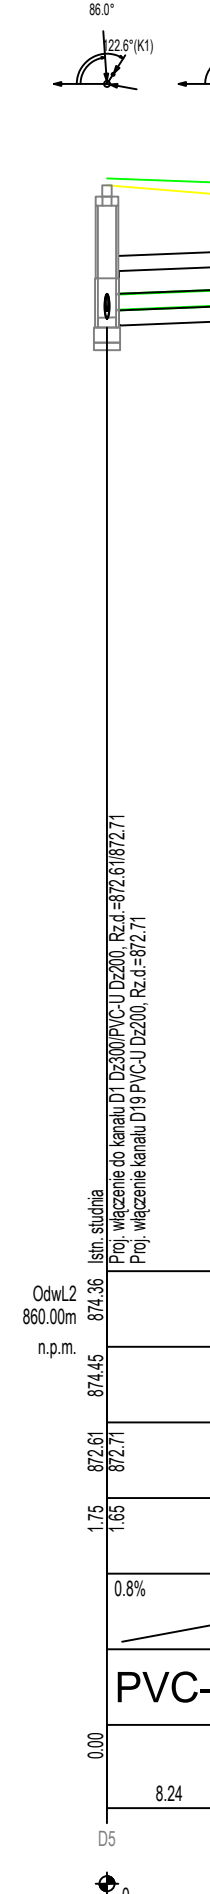
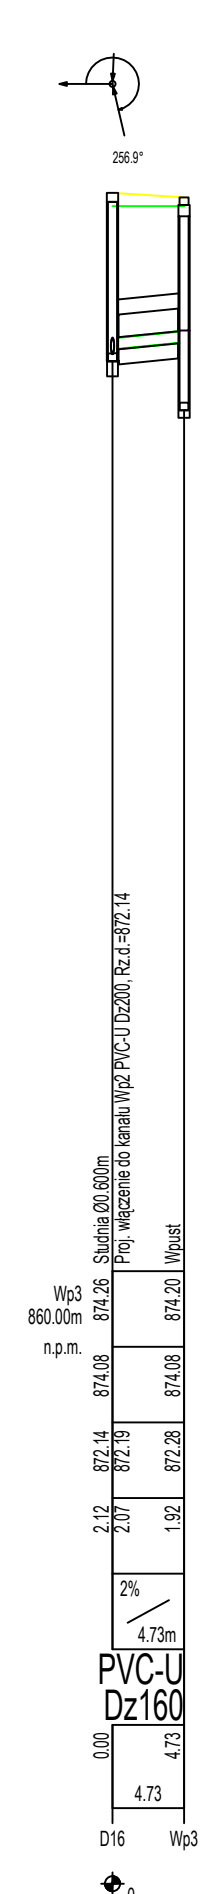
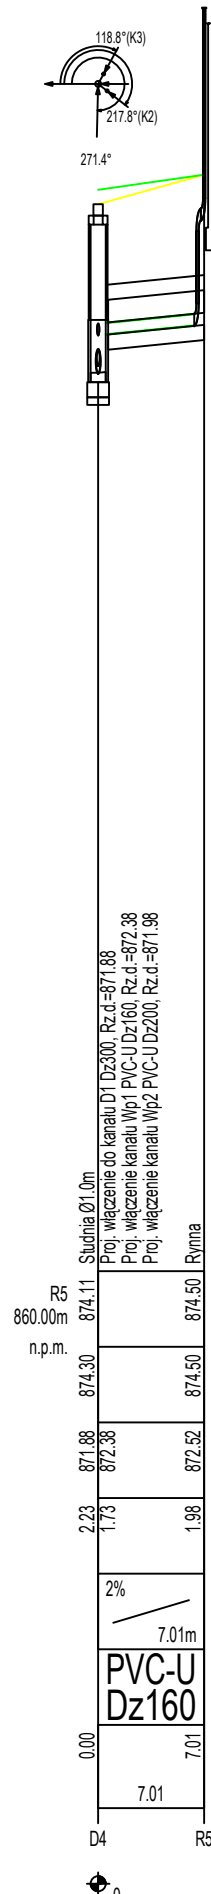
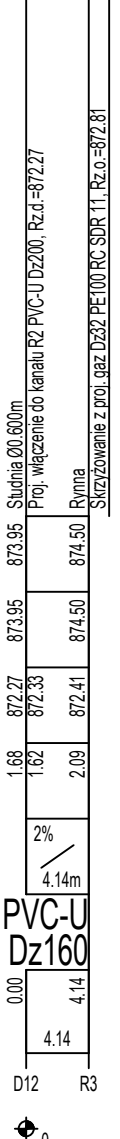



Uwaga: Wszystkie studnie narażone na obciążenia ruchem samochodowym należy wyposażyć we włazy klasy D400. Studnie projektowane w terenach zielonych należy wyposażyć w włazy klas B125.

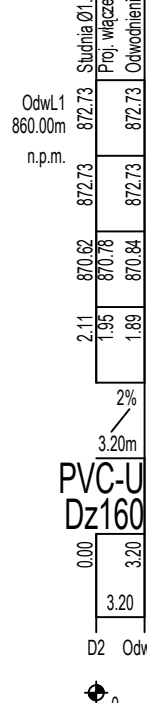

INWESTOR: GMINA MIASTO ZAKOPANE UL. KOŚCIUSZKI 13, 34-500 ZAKOPANE		ADRES INWESTYCJI: ul. Szabły 10 34-500 Zakopane m.dz. ewid. 611	
BUDOWA PRZEDSZKOLA I ŻŁOBKA WRAZ Z ZAGOSPODAROWANIEM TERENU I INFRASTRUKTURĄ TECHNICZNĄ ORAZ ROZBIÓRKĄ ISTNIEJĄCEGO PRZEDSZKOLA			
JEDNOSTKA PROJEKTOWA:	Wykonawcy:	UPRAWNIENIA:	PODPISY:
SILESIA Architekci ul. Rolna 43, 40-555 Katowice, tel. 032 745 24 24, 601 639 719	Projektował:	mgr inż. Lukasz Kaczmarek SLK0271/IPWS/22 (op. bud. w spec. sanitarnym)	 
	Sprawdził:	mgr inż. Anna Kaczmarek-Wypych SLK44775/PWS/13 (op. bud. w spec. sanitarnym)	
	Opracował:		
UWAGI: WYMIAROWANIE /cm/	PROFIL KANALIZACJI DESZCZOWEJ		BRANŻA: SANITARNIA
Data: 14.02.2025	FAZA: PROJEKT TECHNICZNY		SKALA 1:100/
		NUMER ARKUSZA:	IS-02