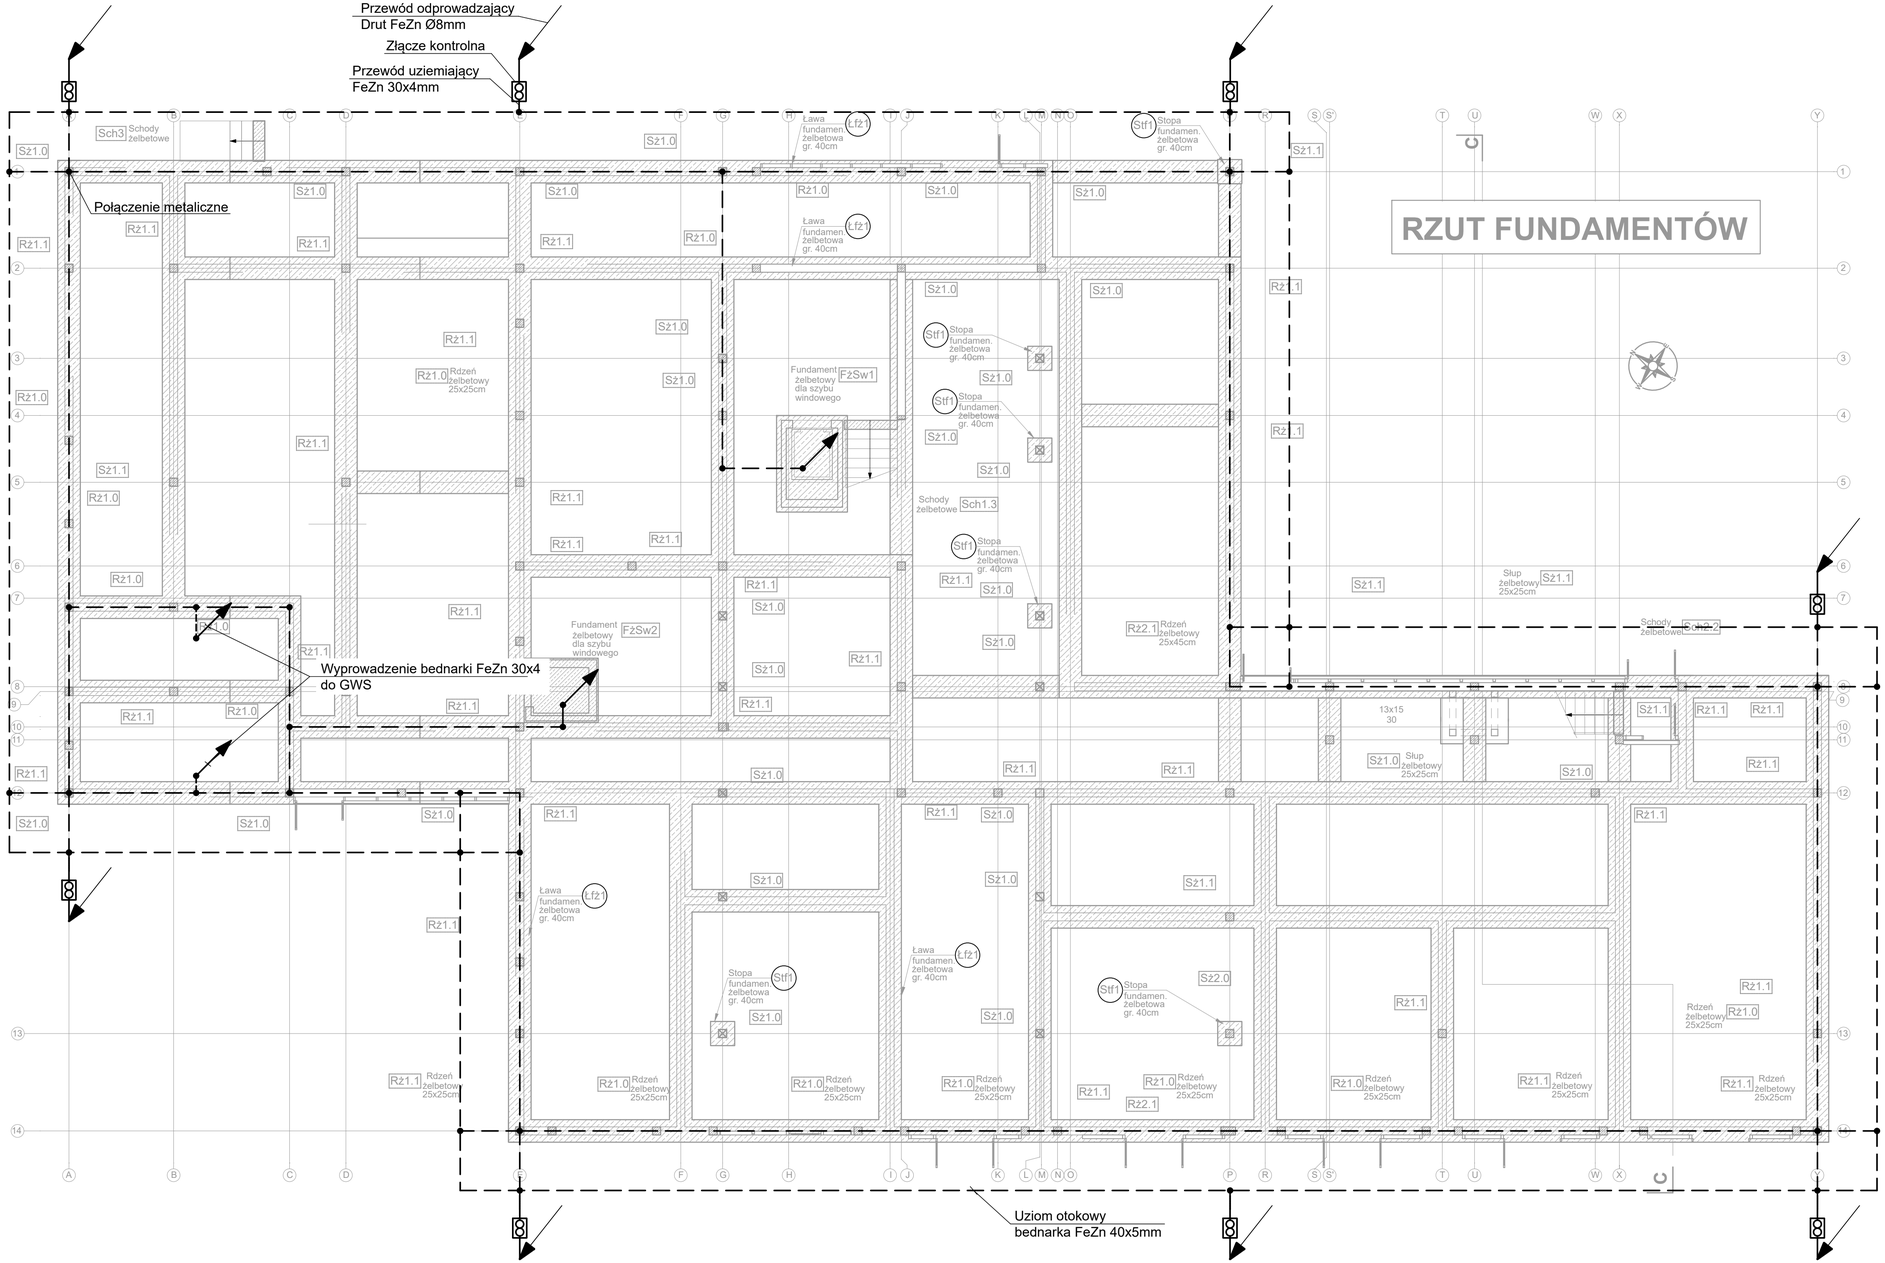

INWESTOR: GMINA MIASTO ZAKOPANE UL. KOŚCIUSZKI 13, 34-500 ZAKOPANE			**ADRES INWESTYCJI:** ul. Sabały 10 34-500 Zakopane nr dz. ewid. 611
BUDOWA PRZEDSZKOLA I ŻŁOBKA WRAZ Z ZAGOSPODAROWANIEM TERENU I INFRASTRUKTURĄ TECHNICZNĄ ORAZ ROZBIÓRKA ISTNIEJĄCEGO PRZEDSZKOLA			
JEDNOSTKA PROJEKTOWA: SILESIA Architekci ul. Rolna 43, 40-555 Katowice, tel. 032 745 24 24, 601 639 719	Wykonawcy:		UPRAWNIENIA: / PODPIS:
	Projektował:	mgr inż. Agnieszka Orłowska	SLK/3985/PWOE/11 upr.bud. w spec. inst. elektroenerget.
	Opracował:	mgr inż. Rafał Dąbrowski	
	Sprawdził:	mgr inż. Przemysław Orłowski	SLK/9278/PWBE/21 upr.bud. w spec. inst. elektroenerget.
UWAGI: WYMIAROWANIE /cm/	**INSTALACJA UZIEMIAJĄCA RZUT FUNDAMENTÓW**		BRANŻA: ELEKTRYCZNA / SKALA 1:100
DATA: 14.02.2025	FAZA: PROJEKT TECHNICZNY		NUMER ARKUSZA: **E.05**