



## ZK-KRT223632

Proj. zestaw złączowo-pomiarowy typu ZK3+1PP  
lokalizacja: na granicy działki

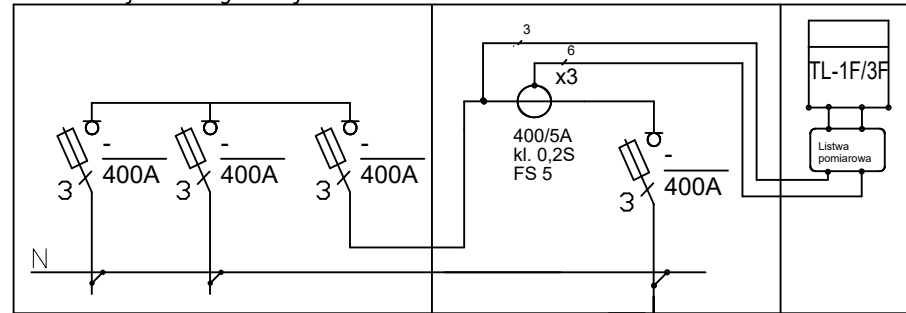


Własność zakładu energetycznego  
Tauron Dystrybucja S.A.  
Zakres prac wg. odrębnego opracowania,

Funkcja: zestaw złączowo-pomiarowy typu  
ZK3+1PP  
Napięcie: 3x400/230V  
Układ sieci: TN-C  
Mocowanie: na fundamencie

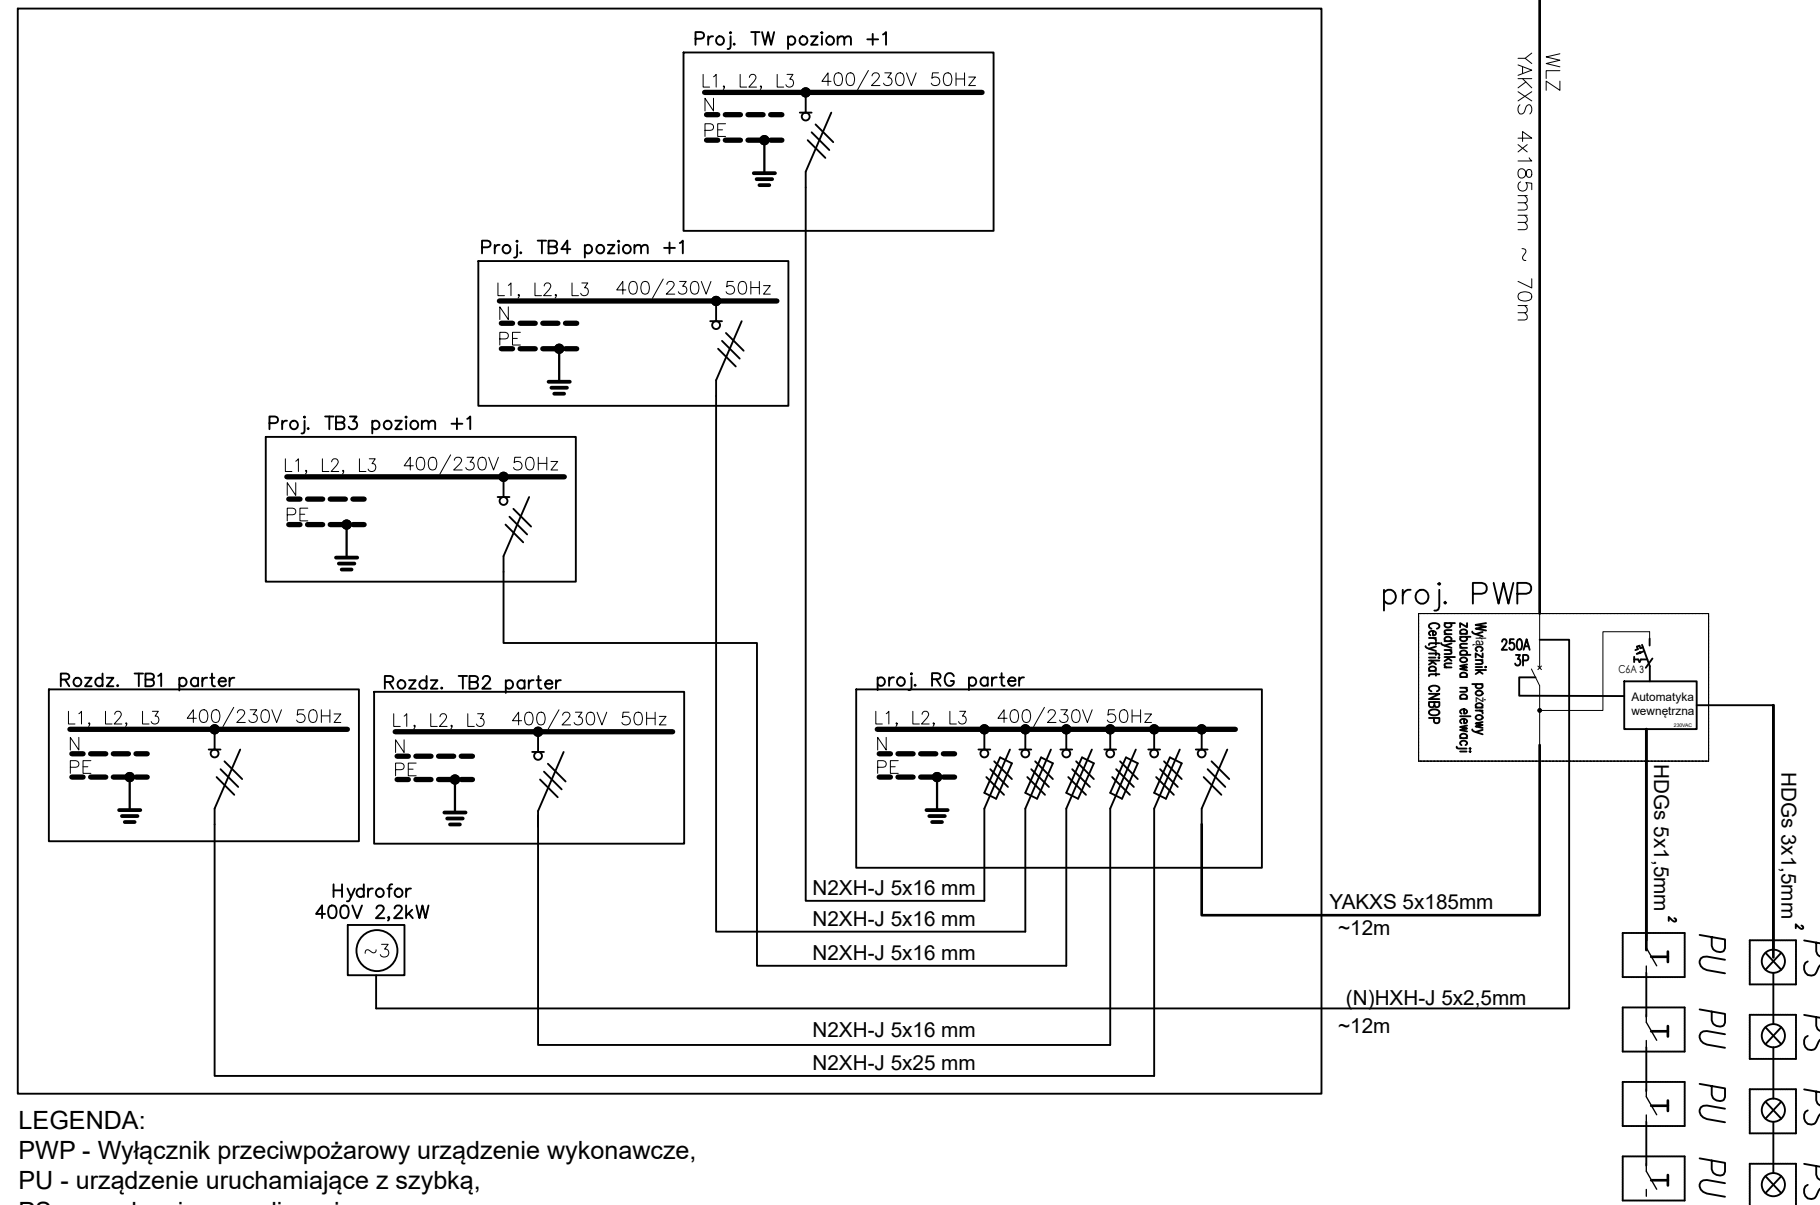

LEGENDA:  
PWP - Wyłącznik przeciwpożarowy urządzenie wykonawcze,  
PU - urządzenie uruchamiające z szybką,  
PS - urządzenie sygnalizacyjne,  
(wszystkie urządzenia posiadające certyfikat CNBOP)

INWESTOR: GMINA MIASTO ZAKOPANE UL. KOŚCIUSZKI 13, 34-500 ZAKOPANE		ADRES INWESTYCJI: ul. Sabały 10 34-500 Zakopane nr dz. ewid. 611		
BUDOWA PRZEDSZKOLA I ŻŁOBKA WRAZ Z ZAGOSPODAROWANIEM TERENU I INFRASTRUKTURĄ TECHNICZNĄ ORAZ ROZBIÓRKA ISTNIEJĄCEGO PRZEDSZKOLA				
JEDNOSTKA PROJEKTOWA: <div> ul. Rolna 43, 40-555 Katowice, tel. 032 745 24 24, 601 639 719</div>	Wykonawcy:		UPRAWNIENIA:	PODPIS:
	Projektował:	mgr inż. Agnieszka Orłowska	SLK/3985/PWOE/11 upr.bud. w specj. inst. elektroenerget.	
	Opracował:	mgr inż. Rafał Dąbrowski		
	Sprawdził:	mgr inż. Przemysław Orłowski	SLK/9278/PWBE/21 upr.bud. w specj. inst. elektroenerget.	
UWAGI: WYMIAROWANIE /cm/	SCHEMAT STRUKTURALNY ZASILANIA		BRANŻA: ELEKTRYCZNA	SKALA 1:100
DATA: 14.02.2025	FAZA: PROJEKT TECHNICZNY		NUMER ARKUSZA: E.07	