RZUT FUNDAMENTÓW

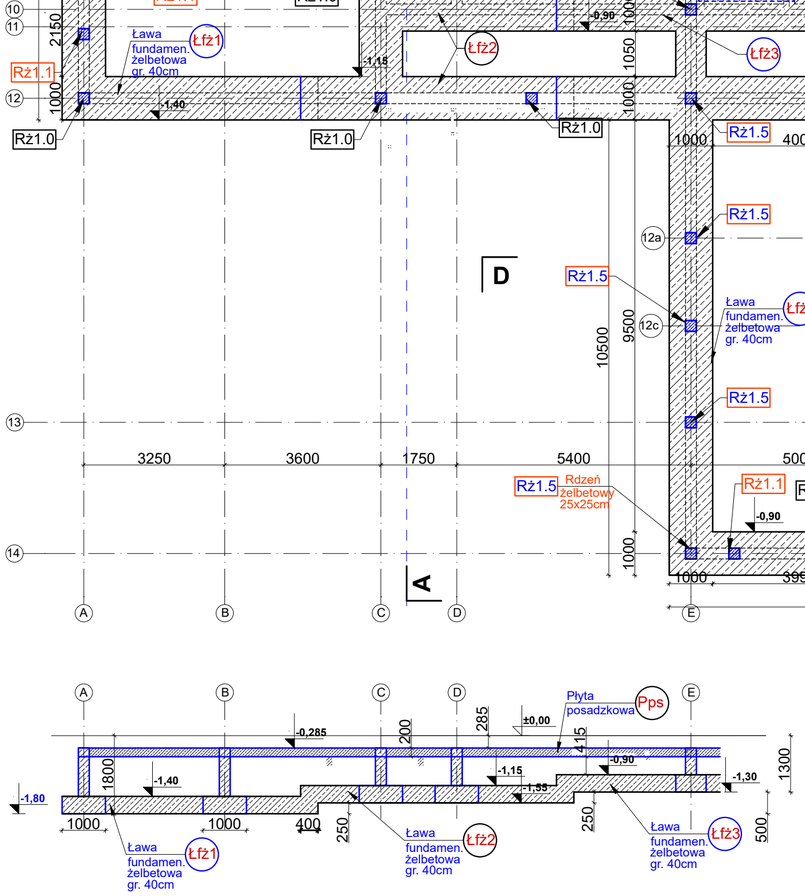

LEGENDA:

- Elementy niewidoczne powyżej przekroju
- Elementy niewidoczne poniżej przekroju

UWAGA

Opis poszczególnych warstw zgodnie z branżą architektoniczną.

INWESTOR: GMINA MIASTO ZAKOPANE UL. KOŚCIUSZKI 13, 34-500 ZAKOPANE		**ADRES INWESTYCJI:** ul. Sabały 10 34-500 Zakopane nr dz. ewid. 611	
BUDOWA PRZEDSZKOLA I ŻŁOBKA WRAZ Z ZAGOSPODAROWANIEM TERENU I INFRASTRUKTURĄ TECHNICZNĄ ORAZ ROZBIÓRKA ISTNIEJĄCEGO PRZEDSZKOLA			
JEDNOSTKA PROJEKTOWA: SILESIA Architekci ul. Rolna 43, 40-555 Katowice, tel. 032 745 24 24, 601 639 719	Wykonawcy:	UPRAWNIENIA:	PODPIS:
	Projektował: inż. Tomasz Bober	SLK/3234/POOK/10 upr.bud. w specjalności konstrukcyjno-budowlanej do projektowania bez ograniczeń	
	Sprawdził: mgr inż. Marcin Polis	SLK/6256PWOK/15 upr.bud. w specjalności konstrukcyjno-budowlanej do projektowania bez ograniczeń	
UWAGI: WYMIAROWANIE /cm/	**RZUT FUNDAMENTÓW**	BRANŻA: KONSTRUKCJA	SKALA 1:100
DATA: 14.02.2025	FAZA: PROJEKT TECHNICZNY	NUMER ARKUSZA:	**K.01**