


OZNACZENIA:

- TARAS - NAWIERZCHNIA ELASTYCZNA ZE SZTUCZNEJ TRAWY W KOLORZE ŻÓŁTYM (nie stanowi przestrzeni placu zabaw)
- PLAC ZABAW - NAWIERZCHNIA ELASTYCZNA ZE SZTUCZNEJ TRAWY W KOLORZE ZIELONYM
- PLAC ZABAW - NAWIERZCHNIA ELASTYCZNA ZE SZTUCZNEJ TRAWY W KOLORZE CZERWONYM
- NAWIERZCHNIA TRAWIASTA
- PIASEK
- NAWIERZCHNIA ELASTYCZNA Z MAT PRZEROSTOWYCH
- ŻAGIEL SŁONECZNY NAD PIASKOWNICĄ
- ŁAWKA DREWNIANO-STALOWA Z OPARCIEM 180cm
- PROJEKTOWANA RZĘDNA TERENOWA

- ZESTAW ZABAWOWY NISKI Z PIASKOWNICĄ + osłona piaskownicy maksymalna wysokość podestu: 55cm wysokość urządzenia: 270cm HIC: 55cm
- ZESTAW ZABAWOWY TYPU TOR PRZESZKÓD maksymalna wysokość podestu: 30cm wysokość urządzenia: 265cm HIC: 30cm
- ZESTAW ZABAWOWY ŚREDNI maksymalna wysokość podestu: 90cm wysokość urządzenia: 320cm HIC: 90cm

- ZESTAW ZABAWOWY CIĘŻARÓWKA maksymalna wysokość podestu: 90cm wysokość urządzenia: 1,75cm HIC: 90cm
- ZESTAW ZABAWOWY WYSOKI maksymalna wysokość podestu: 136cm wysokość urządzenia: 1,75cm HIC: 136cm
- KARUZELA INTEGRACYJNA maksymalna wysokość podestu: 90cm wysokość urządzenia: 1,75cm HIC: 90cm
- SKAŁKA WSPINACZKOWA maksymalna wysokość podestu: 120cm wysokość urządzenia: 120cm HIC: 120cm
- KIWAK TERENÓWKA maksymalna wysokość podestu: 45cm wysokość urządzenia: 86cm HIC: 45cm
- KIWAK HELIKOPTER maksymalna wysokość podestu: 60cm wysokość urządzenia: 125cm HIC: 60cm
- HUŚTAWKA BOCIANIE GNIAZDO maksymalna wysokość podestu: 95cm wysokość urządzenia: 215cm HIC: 95cm
- STOLIK ZABAWOWY maksymalna wysokość podestu: - wysokość urządzenia: 52cm HIC: 52cm
- TABLICA RYSUNKOWA DWUSTRONNA maksymalna wysokość podestu: - wysokość urządzenia: 125cm HIC: -
- HUŚTAWKA PODWÓJNA TYPU WAŻKA maksymalna wysokość podestu: - wysokość urządzenia: 43cm HIC: 91cm

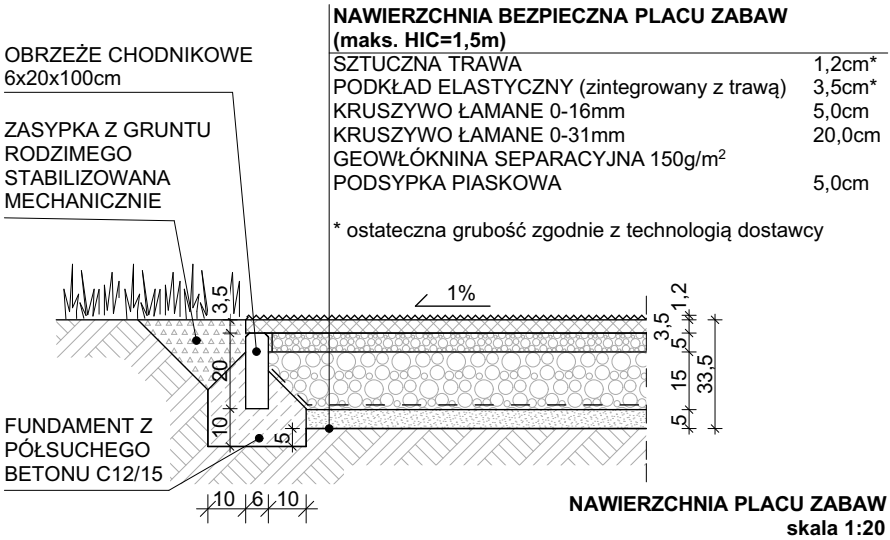

INWESTOR: GMINA MIASTO ZAKOPANE UL. KOŚCIUSZKI 13, 34-500 ZAKOPANE		ADRES INWESTYCJI: ul. Sabaly 10 34-500 Zakopane nr dz. ewid. 611, 465/5	
BUDOWA PRZEDSZKOLA I ŻŁÓBKĄ WRAZ Z ZAGOSPODAROWANIEM TERENU I INFRASTRUKTURĄ TECHNICZNĄ ORAZ ROBIÓRKĄ ISTNIEJĄCEGO PRZEDSZKOLA			
JEDNOSTKA PROJEKTOWA: <b>SILESIA Architekci</b> ul. Rolna 43, 40-555 Katowice, tel. 032 745 24 24, 601 639 719		Wykonawcy: Architektura: Projektował: mgr inż. arch. Radomir Borodziuk Opracował: mgr inż. Mateusz Przysaś Sprawdził:	UPRAWNIENIA: 15/06/SLOKK upr.bud. w specj. architektonicznej
UWAGI: WYMIAROWANIE /m/		PLAC ZABAW PRZEDSZKOLA	BRANŻA: WIELOBRANŻOWY
DATA: 15.04.2025		FAZA: PROJEKT WYKONAWCZY	SKALA: 1:200
		NUMER ARKUSZA:	<b>Z.05</b>