




ELEWACJA PÓŁNOCNO-ZACHODNIA

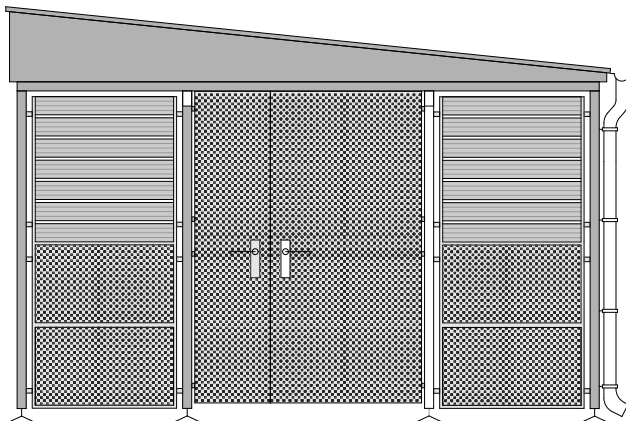


ELEWACJA POŁUDNIOWO-ZACHODNIA

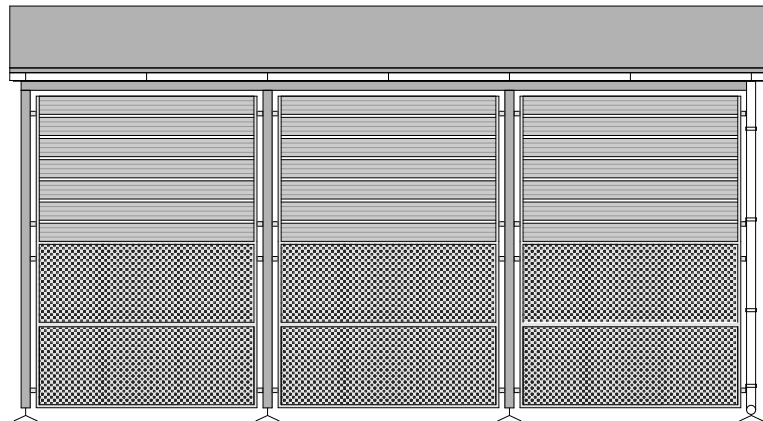

ELEWACJA POŁUDNIOWO-WSCHODNIA

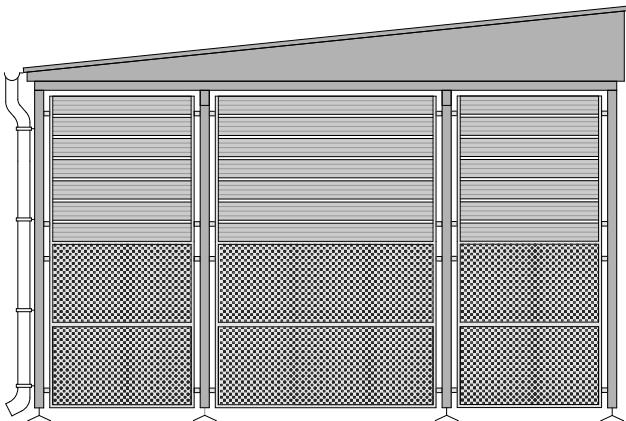


ELEWACJA PÓŁNOCNO-WSCHODNIA

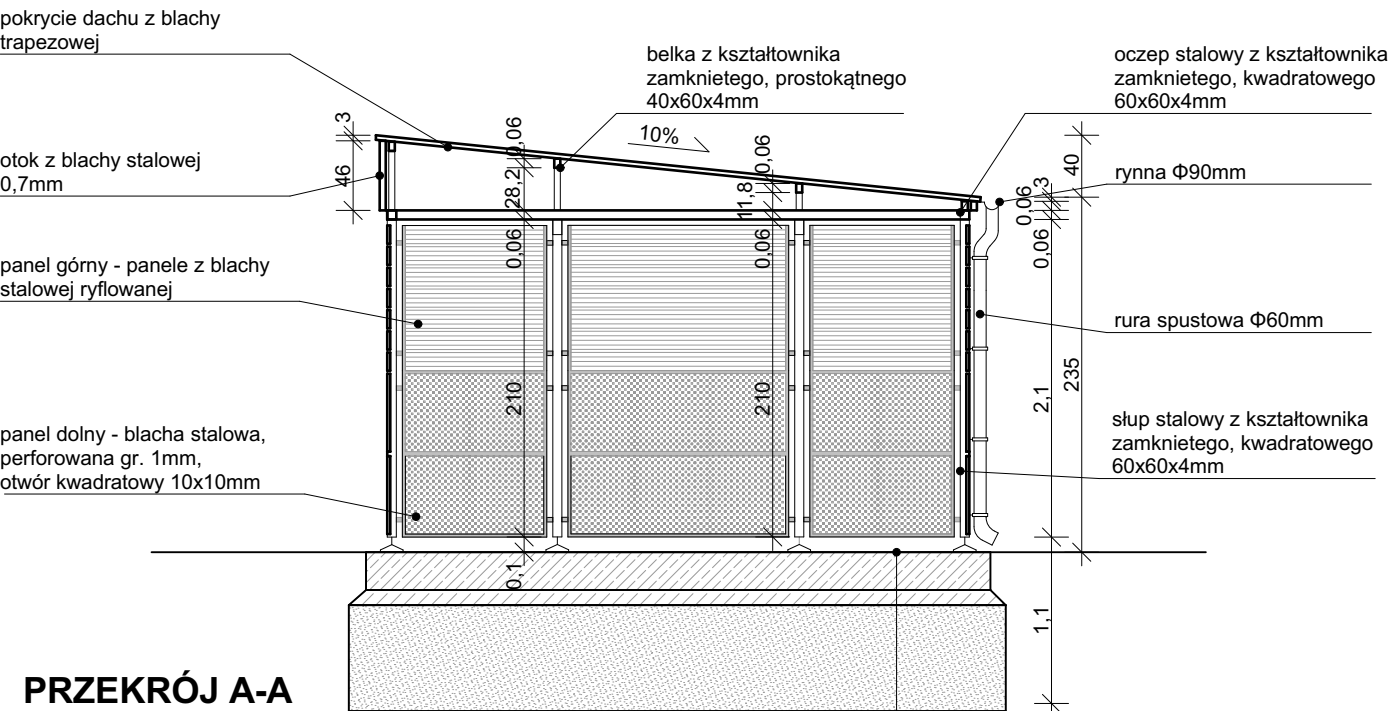

PRZEKRÓJ A-A

plyta fundamentowa z betonu C25/30 25,0cm
(wg projektu konstrukcji)
2x filia pe 0,2mm
chudy beton 10,0cm
piasek średni zagęszczony do IS=0,97 70,0cm

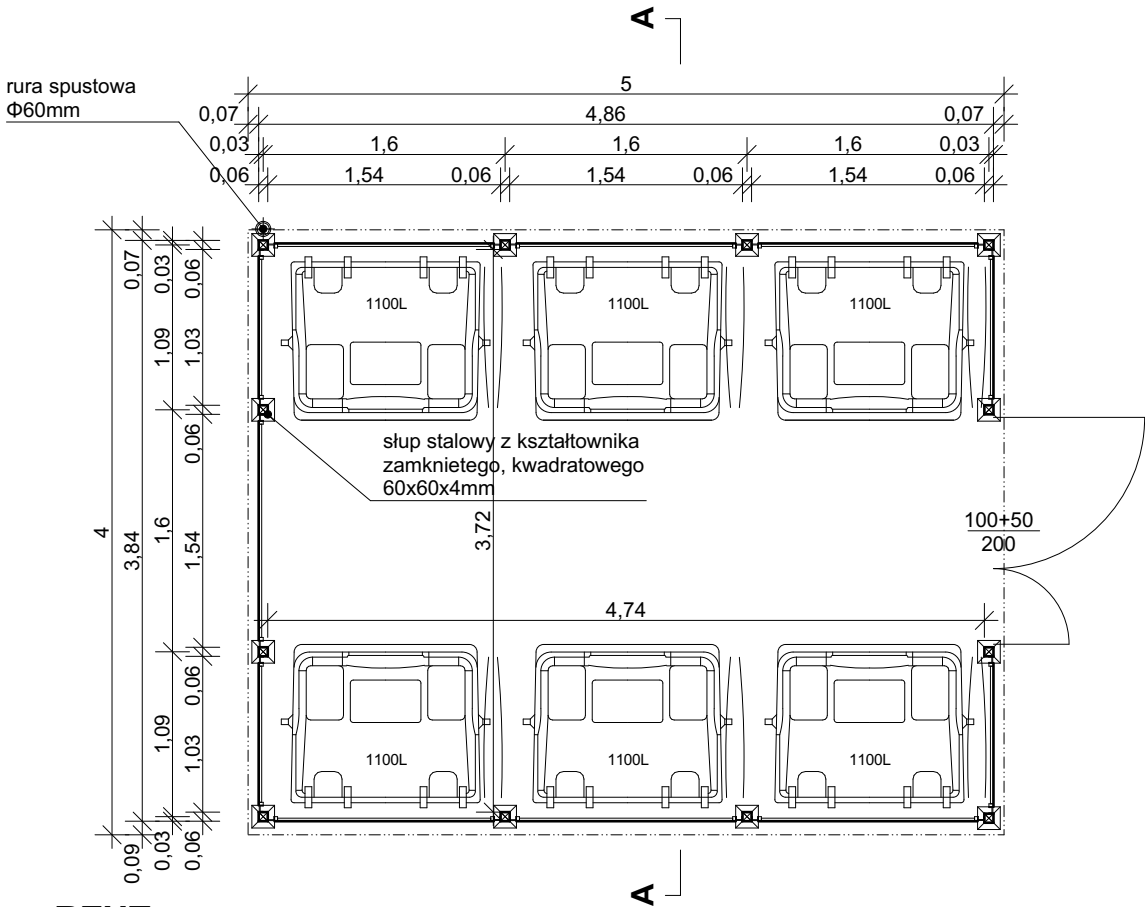

RZUT

- MATERIAŁY I KOLORYSTYKA:**
1. Wszystkie elementy należy wykonać ze stali ocynkowanej, malowanej proszkowo.
 2. Dopuszczalna wielkość otworu blachy perforowanej 1-1,5cm.
 3. Kolorystyka:
 - konstrukcja: RAL 7030
 - blacha dachowa: RAL 7030
 - panel dolny: RAL 7030
 - panel górny: RAL 7013
 - otok: RAL 7013

- UWAGA:**
1. Należy zastosować wiatę systemową o zbliżonym wyglądzie.
 2. Fundament dostosować do ostatecznie dobranej wiaty.

INWESTOR: GMINA MIASTO ZAKOPANE UL. KOŚCIUSZKI 13, 34-500 ZAKOPANE		ADRES INWESTYCJI: ul. Sabaly 10 34-500 Zakopane nr dz. ewid. 611, 465/5	
BUDOWA PRZEDSZKOLA I ŻŁOBKA WRAZ Z ZAGOSPODAROWANIEM TERENU I INFRASTRUKTURĄ TECHNICZNĄ ORAZ ROBIÓRKA ISTNIEJĄCEGO PRZEDSZKOLA			
JEDNOSTKA PROJEKTOWA: SILESIA Architekci ul. Rólna 43, 40-555 Katowice, tel. 032 745 24 24, 601 639 719	Wykonawcy:		UPRAWNIENIA:
	Architektura:		PODPIS:
	Projektował:	mgr inż. arch. Radomir Borodziuk	15/06/SŁOKK upr.bud. w specj. architektonicznej
	Opracował:	mgr inż. Mateusz Przysaś	
Sprawdził:			
UWAGI: WYMIAROWANIE /m/		WIATA ŚMIETNIKOWA	
DATA: 15.04.2025		BRANŻA: WIELOBRANŻOWY	SKALA: 1:50
FAZA: PROJEKT WYKONAWCZY		NUMER ARKUSZA: Z.07	