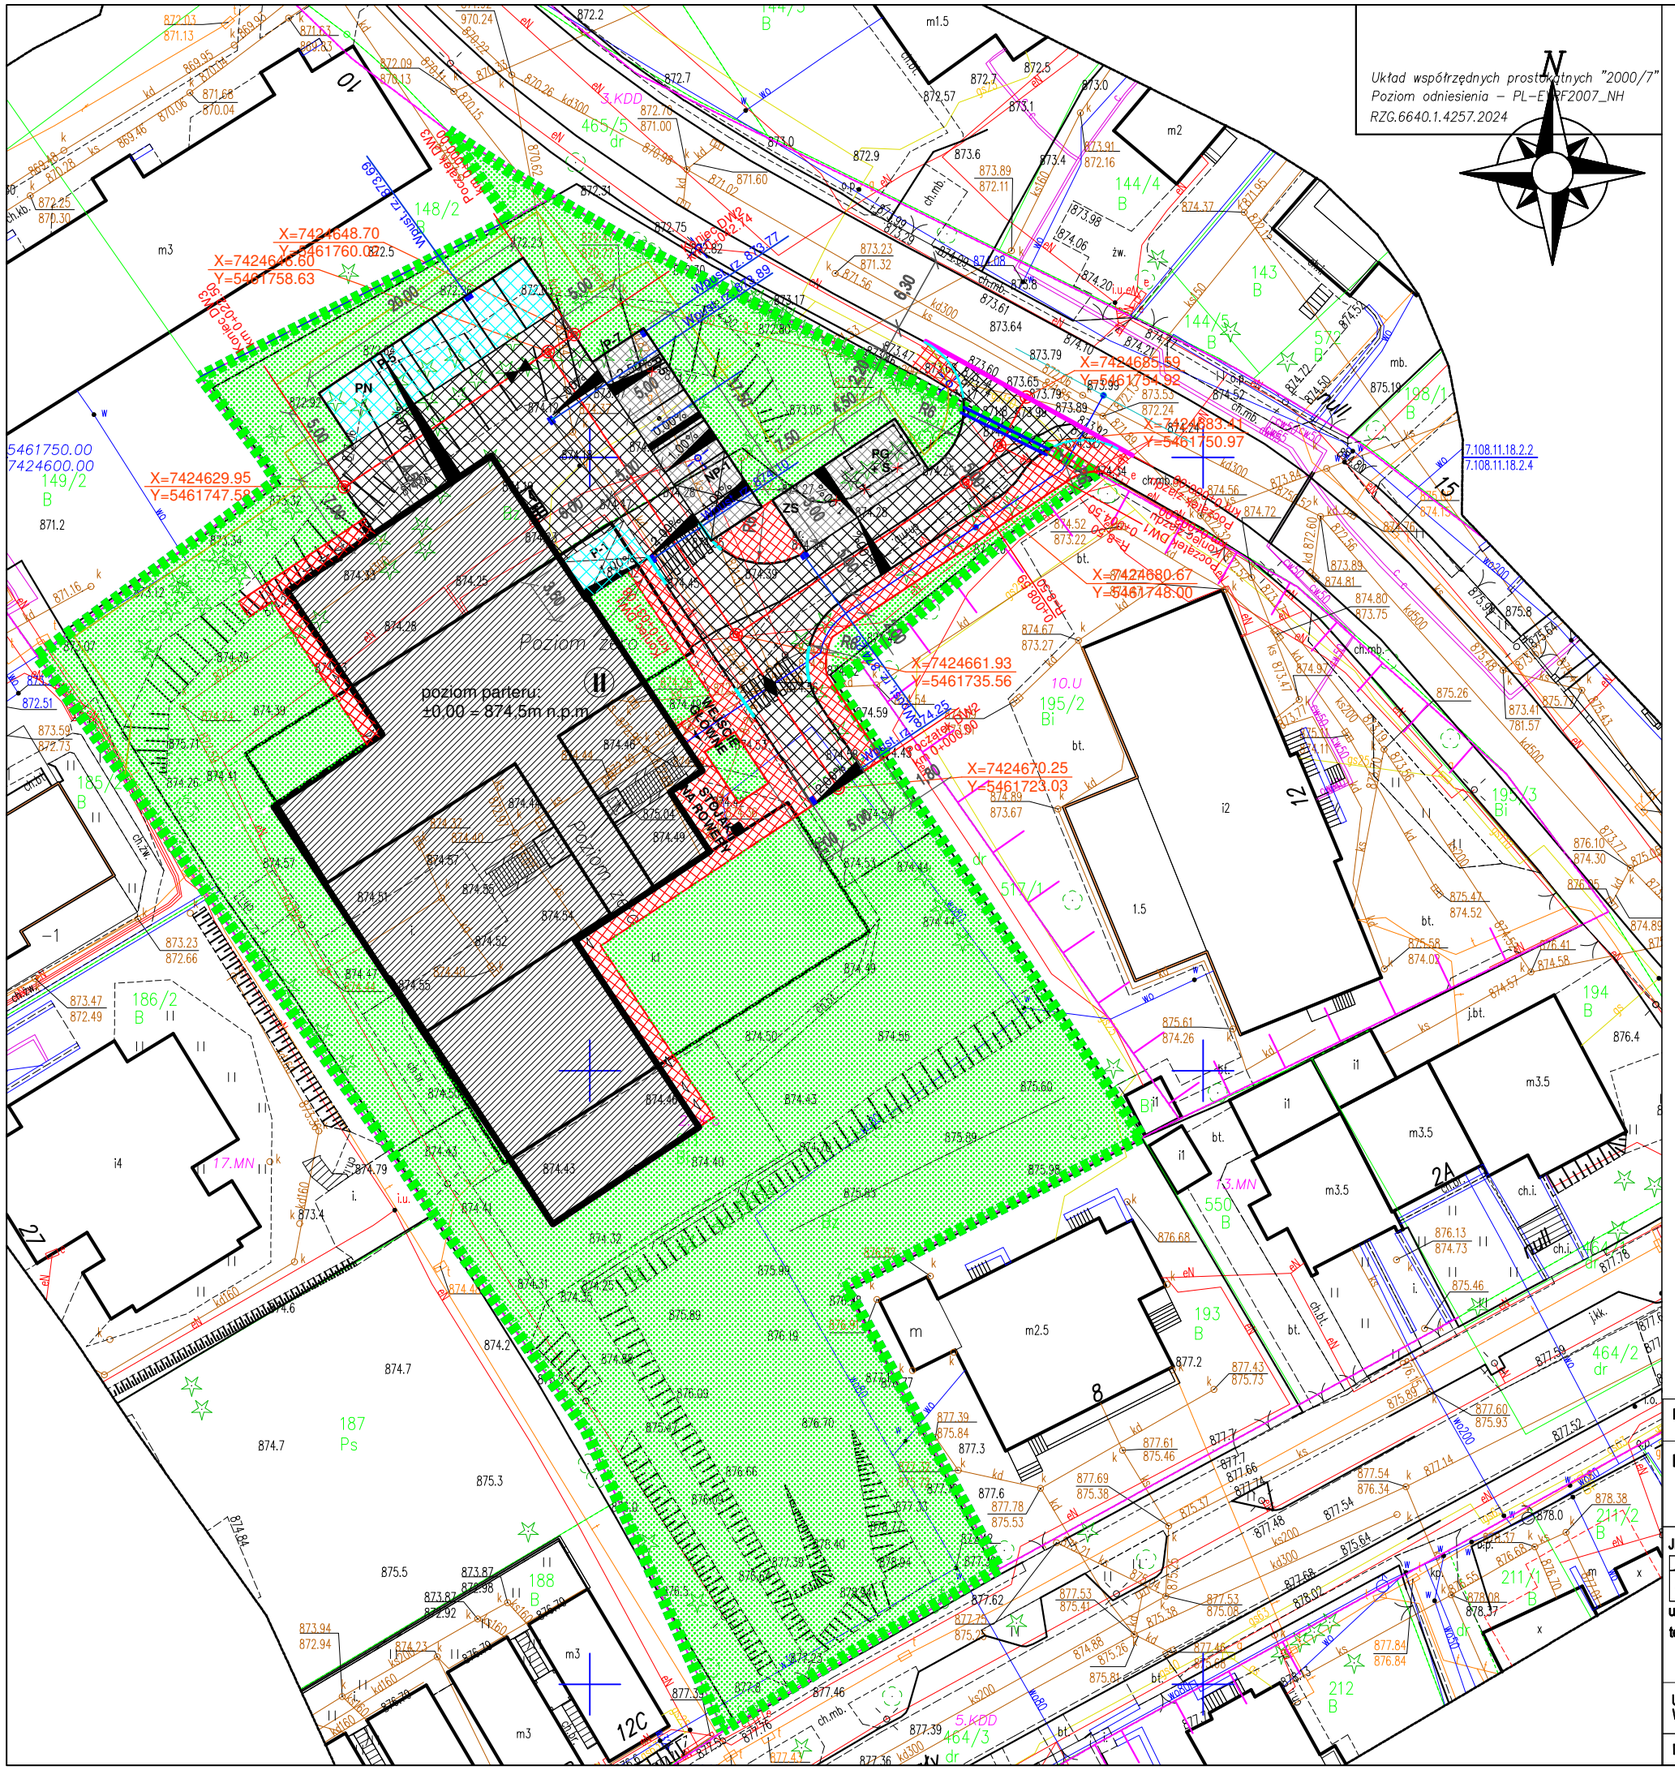

LEGENDA:

- GRANICA OPRACOWANIA
- 0+000.00 PIKIETAŻ
- PROJEKTOWANE OSIE DRÓG WEWNĘTRZNYCH / ZJAZDU
- 2.00% PROJEKTOWANE SPADKI POPRZECZNE
- PROJEKTOWANE KRAWĘŻNIKI 15x30x100- wyniesione na 12 cm
- PROJEKTOWANE KRAWĘŻNIKI NAJAZDOWE 15x22x100- wyniesione na 2 cm
- PROJEKTOWANE KRAWĘŻNIKI 15x30x100 - wyniesione na 0 cm
- PROJEKTOWANE OBRZEŻA 6x20x100
- DROGI Z KOSTKI BETONOWEJ
- CHODNIKI Z KOSTKI BETONOWEJ
- MIEJSCA PARKINGOWE Z KOSTKI BETONOWEJ
- ZIELEŃ
- PROJEKTOWANE WPUSTY ULICZNE
- MIN. NIWELETY
- MAX. NIWELETY
- PROJEKTOWANE SKARPY

INWESTOR: GMINA MIASTO ZAKOPANE
UL. KOŚCIUSZKI 13, 34-500 ZAKOPANE

ADRES INWESTYCJI:
ul. Sabały 10
34-500 Zakopane
nr dz. ewid. 611, 465/5

BUDOWA PRZEDSZKOLA I ŻŁOBKA WRAZ Z ZAGOSPODAROWANIEM TERENU I INFRASTRUKTURĄ TECHNICZNĄ ORAZ ROBIÓRKA ISTNIEJĄCEGO PRZEDSZKOLA

JEDNOSTKA PROJEKTOWA:	Wykonawcy:		UPRAWNIENIA:	PODPISY:
SILESIA Architekci ul. Rolna 43, 40-555 Katowice, tel. 032 745 24 24, 601 639 719	Projektował:	mgr inż. Krystyna Kania	SLK/2141/POOD/08 upr.bud. w specj. drogowej	
	Sprawdził:	mgr inż.Michał Namysłowski	SLK/BD/9824/17 upr.bud. w specj. drogowej	

UWAGI: WYMIAROWANIE /cm/	PLAN WYTYCZENIOWY	BRANŻA: DROGOWA	SKALA 1:500
DATA: 15.04.2025	FAZA: PROJEKT WYKONAWCZY	NUMER ARKUSZA:	D.06