


PRZEKRÓJ GEOTECHNCZNY I-I'

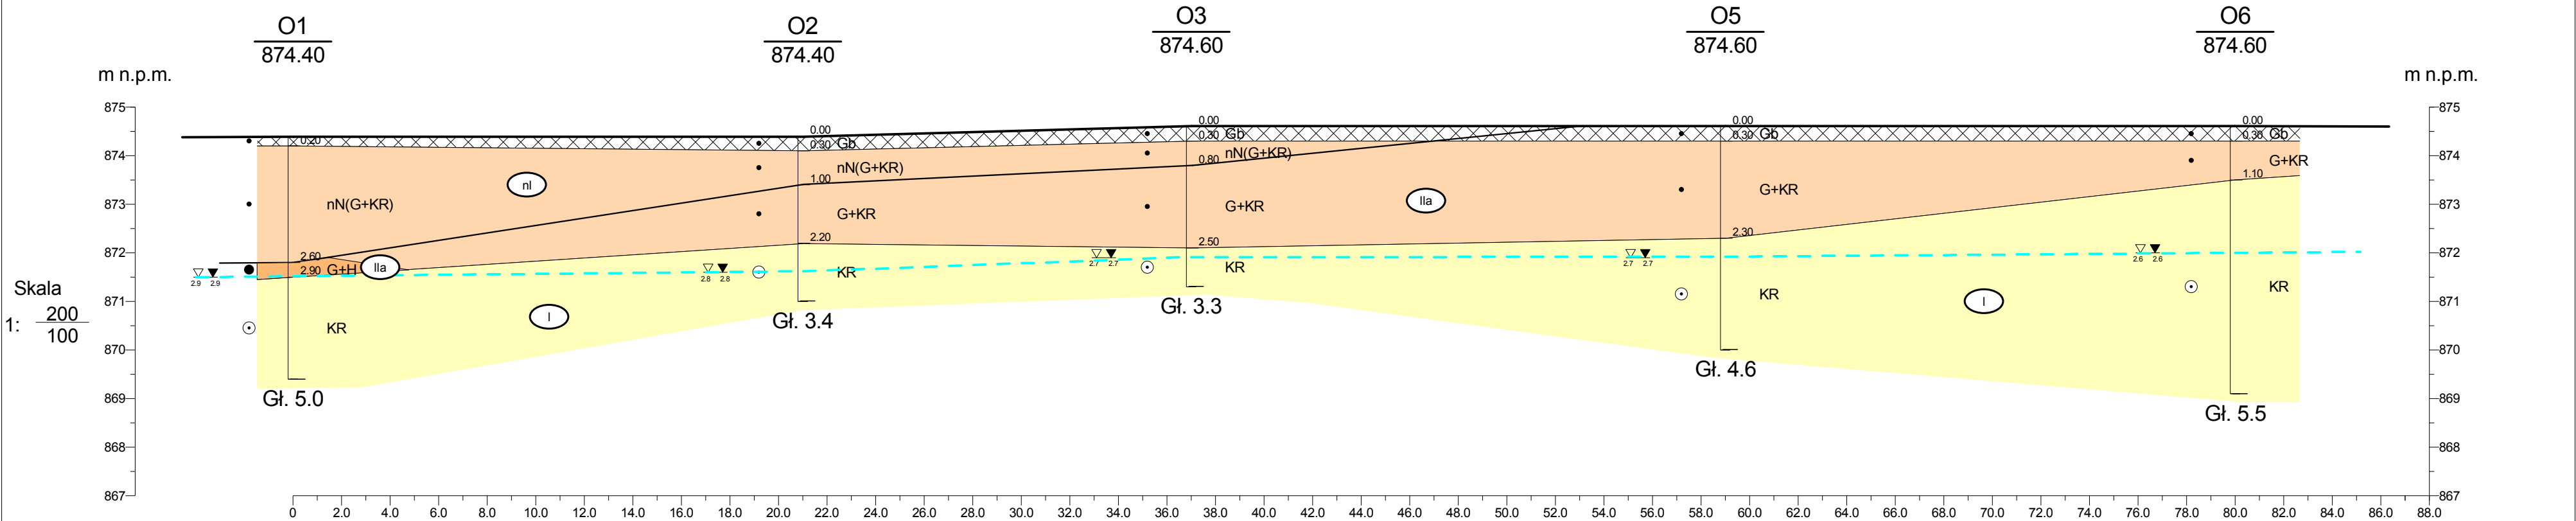

GeoTechnix			Geotechnix		Zał.Nr 3.1	
Opinia Geotechniczna z Dokumentacją badań podłoża gruntowego			Rozbiórka i budowa nowego przedszkola i żłobka przy ul.Sabały 10 w Zakopanem, wraz z zagospodarowaniem terenu i przebudową infrastruktury technicznej			
			Przekrój geotechniczny I-I'		Skala  1: $\frac{200}{100}$	
Opracował	Data 01.2025	Nazwisko mgr inż. P. Głogowski				