



NAWIERZCHNIA Z TRAWY SYNTETYCZNEJ

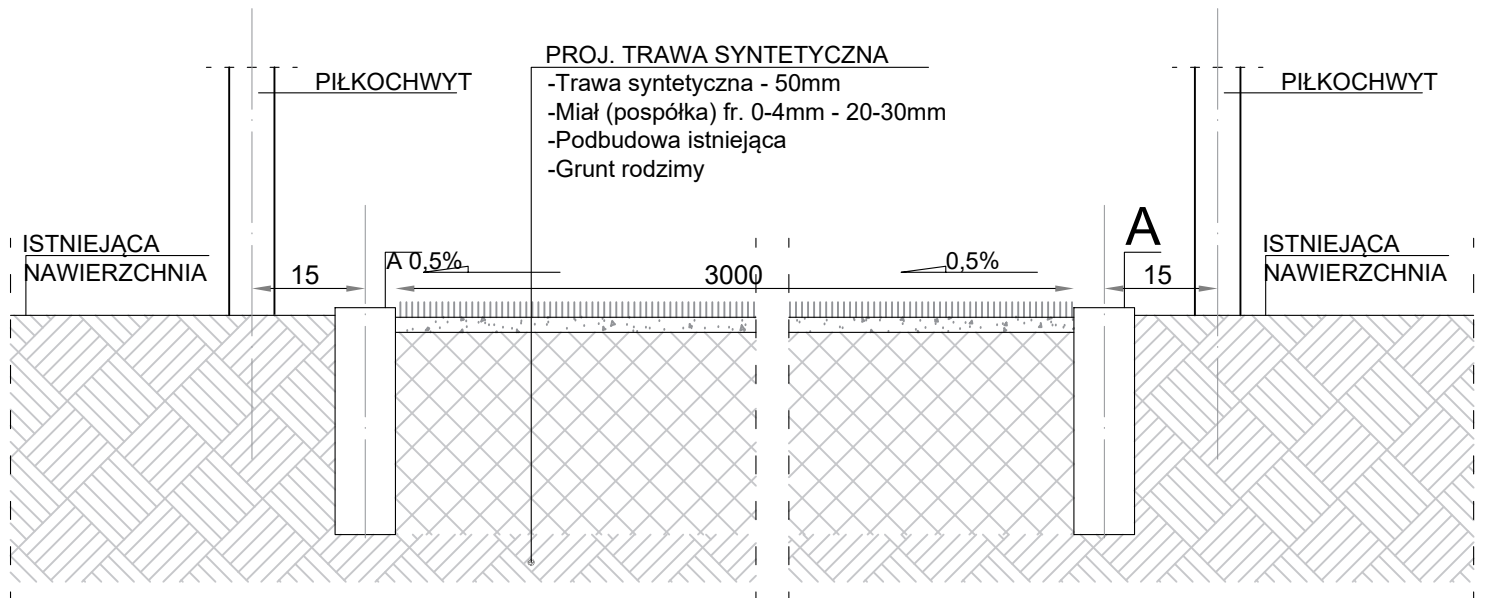


NAWIERZCHNIA POLIURETANOWA

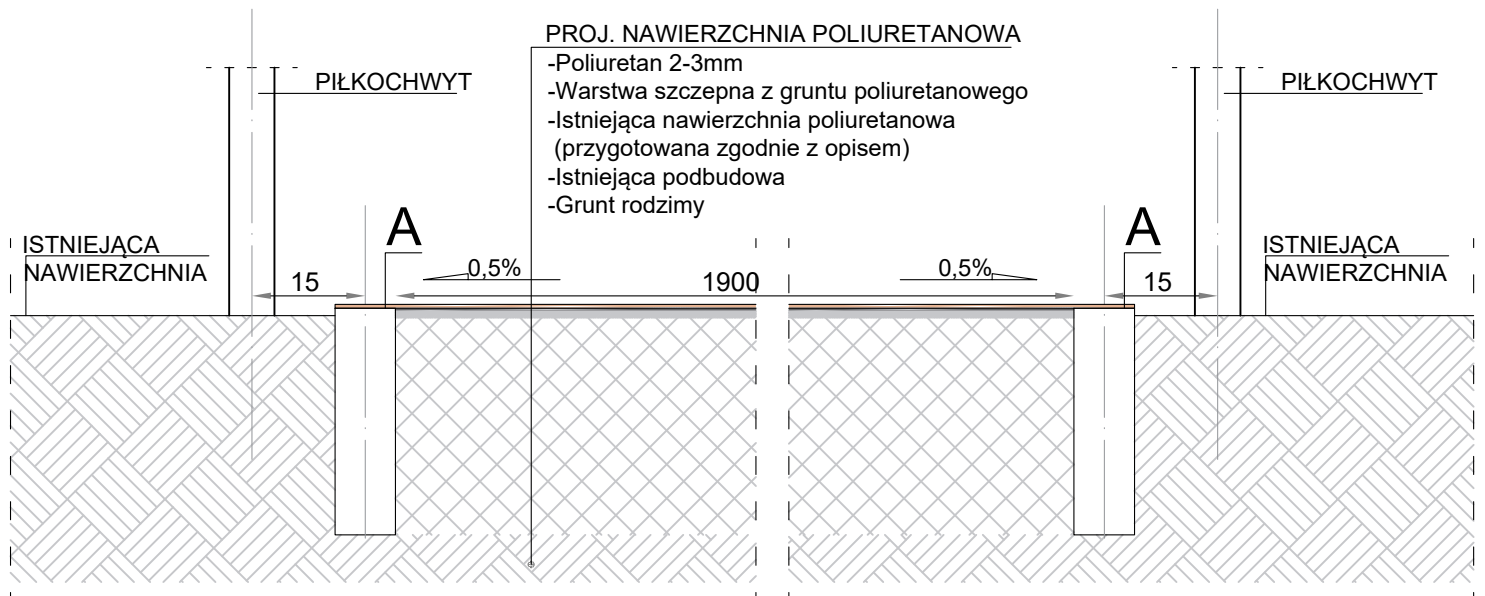

A – istniejące obrzeża betonowe

Uwaga: Nawierzchnie należy wykonać w obrębie istniejących obrzeży.

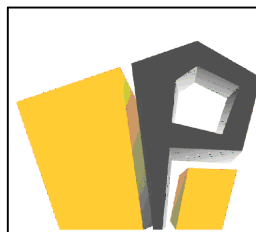

PRIMTECH Szymon Kita
tel: 506-340-000
www.primtech.pl

Inwestor:
STAROSTWO POWIATOWE
LIDZBARK WARMIŃSKI
ul. Wyszyńskiego 37
11-100 Lidzbark Warmiński

Data: KWIECIEŃ 2023 R.

Funkcja	Imię i nazwisko	Nr uprawnień	Podpis
Projektował arch.:	mgr inż. Marta Nowak upr. bud. w spec. arch.	170/P00KK/IV/2016	
Sprawdził arch.:	mgr inż. Leszek Horzela upr. bud. w spec. arch.	15/98	
Projektował konstr.-bud.:	mgr inż. Szymon Kita upr. bud. w spec. konstr.-bud.	SLK/4918/PBkb/16	
Sprawdził konstr.-bud.:	mgr inż. Daniel Klimek upr. bud. w spec. konstr.-bud.	SLK/2757/P00K/09	
Opracowała:	mgr. inż. arch. Marta Tobór		

Lokalizacja:
11-101 LIDZBARK WARMIŃSKI, UL. AKACJOWA
DZ. NR 40/2
identyfikator ewidencyjny: 280901_1.0011.40/2

Nazwa projektu/Obiekt:
REMONT BOISK ZLOKALIZOWANYCH PRZY UL. AKACJOWEJ
W LIDZBARKU WARMIŃSKIM

Nazwa rysunku:
PRZEKRÓJ PRZEZ NAWIERZCHNIĘ

Elem. proj. bud.:
PROJEKT BUDOWLANO-WYKONAWCZY

Skala: 1:10

Nr rysunku:
K-04

Nr egz.:

Korzystanie z rozwiązań technicznych zawartych w niniejszym projekcie, w zakresie przekraczającym ustalenia umowy na opracowanie dokumentacji, wymaga pisemnego zezwolenia: PRIMTECH Szymon Kita