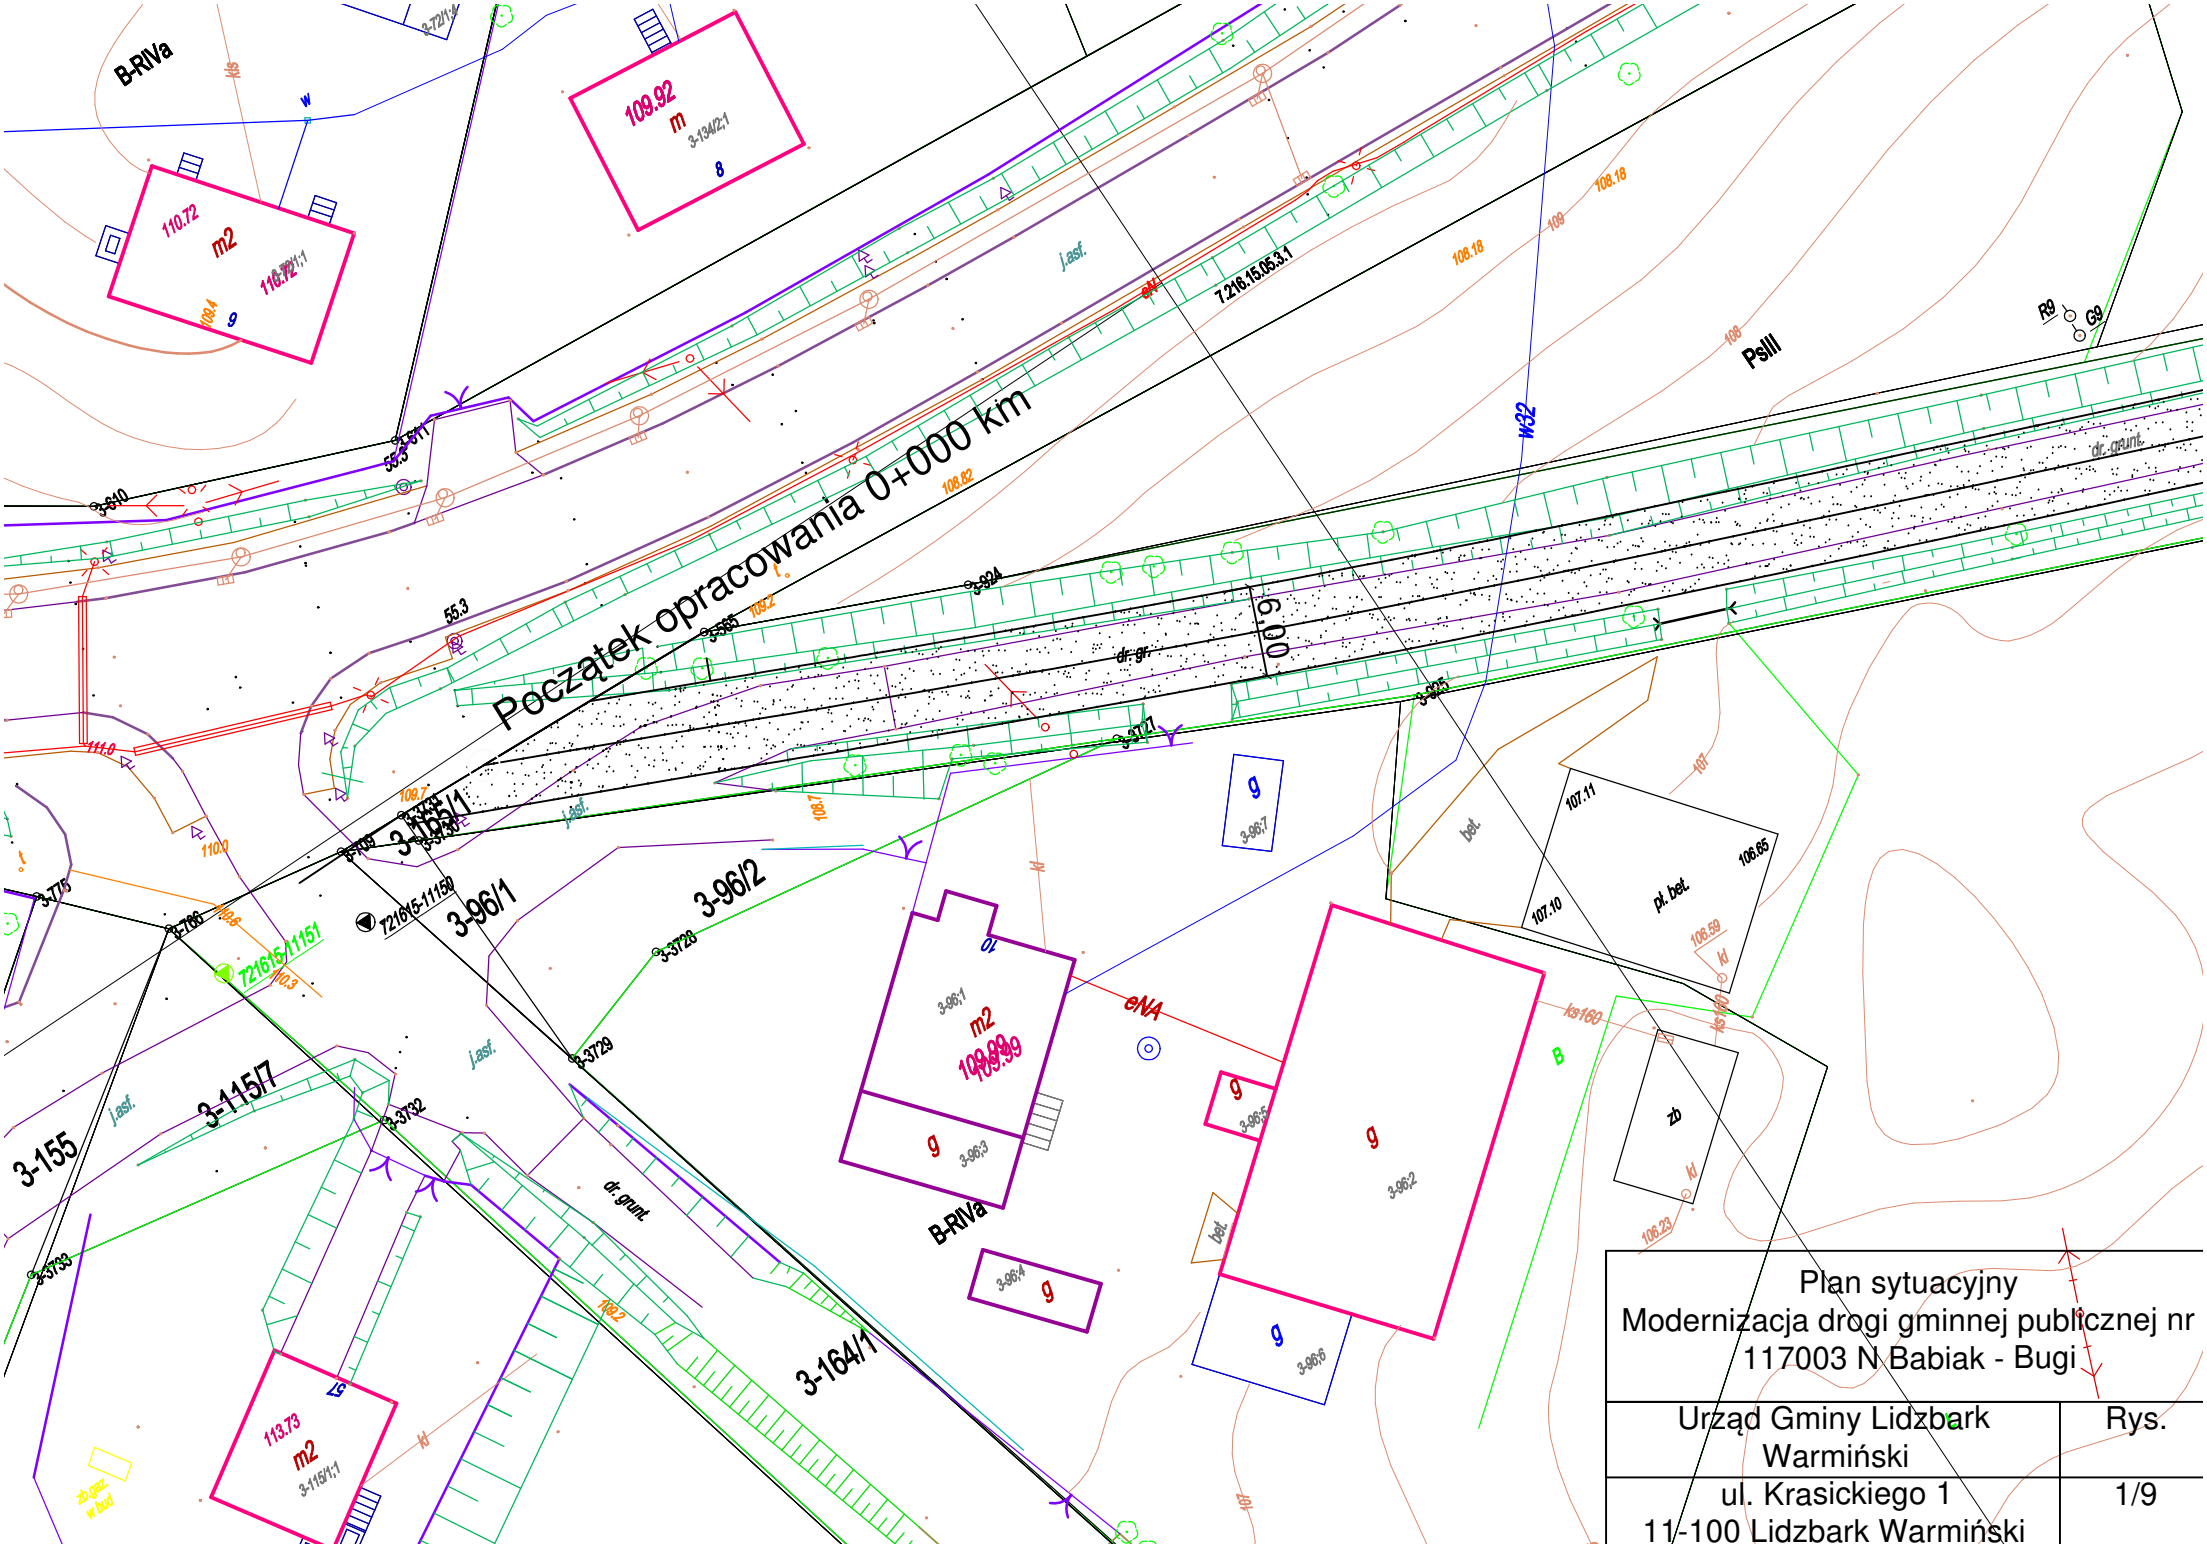

Plan sytuacyjny Modernizacja drogi gminnej publicznej nr 117003 N Babiak - Bugi	
Urząd Gminy Lidzbark Warmiński	Rys.
ul. Krasickiego 1 11-100 Lidzbark Warmiński	1/9