


1.8 PAPA ASPALICOWA 200
 GLAZ. CEMENTOWA 3CM. ZDYLATOWANA NA POLA DO 4M²
 STYROPIAN 4CM. UŁOŻONY NA WARSTWIE LEPIKU
 PŁYTY KANAŁOWE 24CM. W/G KB1-31.5.1/81-69 POZ. 2.0.
 TVNK 1.5CM.

CZAPKA BETONOWA 35x5 BET. R_w=140cm²
 NA WARSTWIE POPY LEKKO ZBROJONA

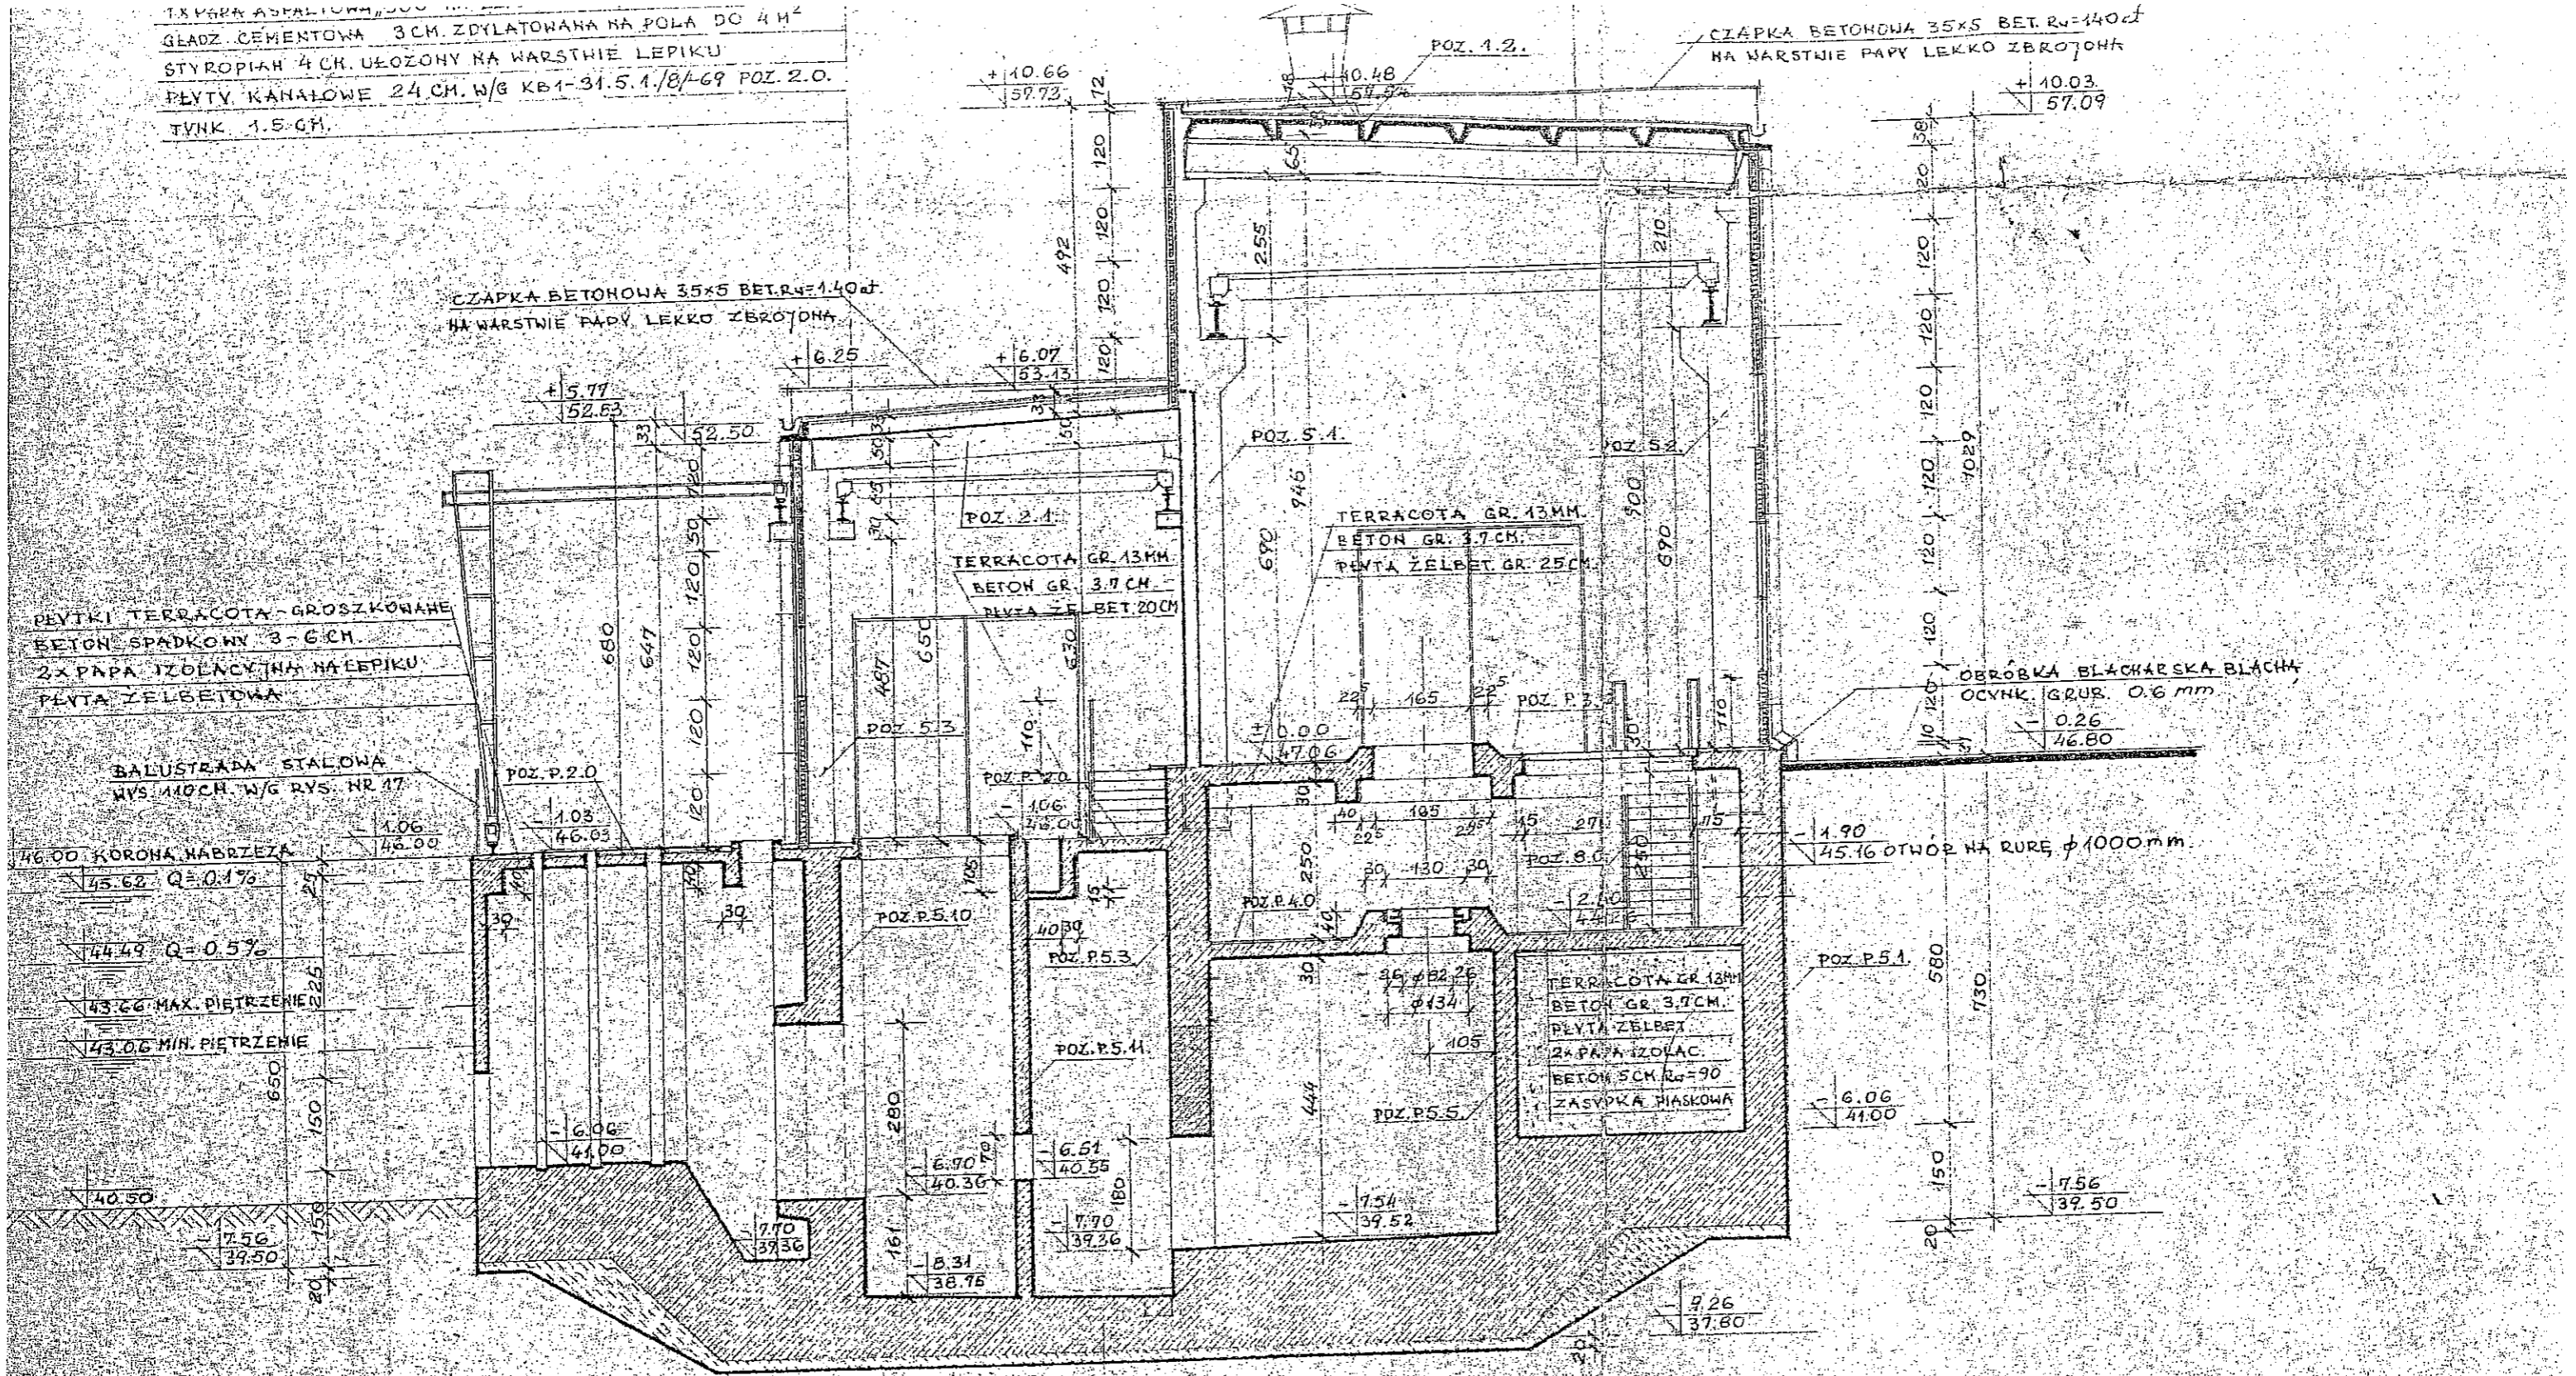

PŁYTKI TERRACOTA - GROSZKOWANE
 BETON SPADKOWY 3-6CM
 2x PAPA IZOLACYJNA NA LEPIKU
 PŁYTA ŻELBETOWA

BALUSTRADA STALOWA
 WYS. 110CM. W/G RYS. NR 17

46.00 KORONA NABRZEŻA
 45.62 Q=0.1%

44.49 Q=0.5%

43.66 MAX. PIETRZENIE

43.06 MIN. PIETRZENIE

ALOW PATRZ
 IEMIA

ODZIEMNEJ WSZYSTKIE PRZETOCIA RUR,
 I OTWORY W ŻELBECIE PATRZ
 KONSTRUKCYJNY.

BETON R_w=170cm² WODOSZCZELNY POZ. 6.0.
 PODŁOŻE BETON R_w=90cm².

PRZEKRÓJ A-A

1/100