
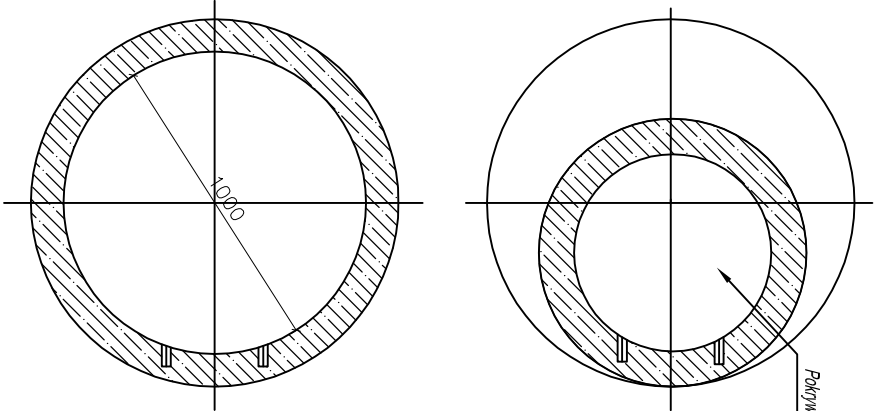





STUDZIENKA KANALIZACYJNA
wg.DIN Ø1000

STUDZIENKA KANALIZACYJNA
wg.DIN Ø1000 -rzut z góry

STUDZIENKA KANALIZACYJNA KASKADOWA
wg.DIN Ø1000

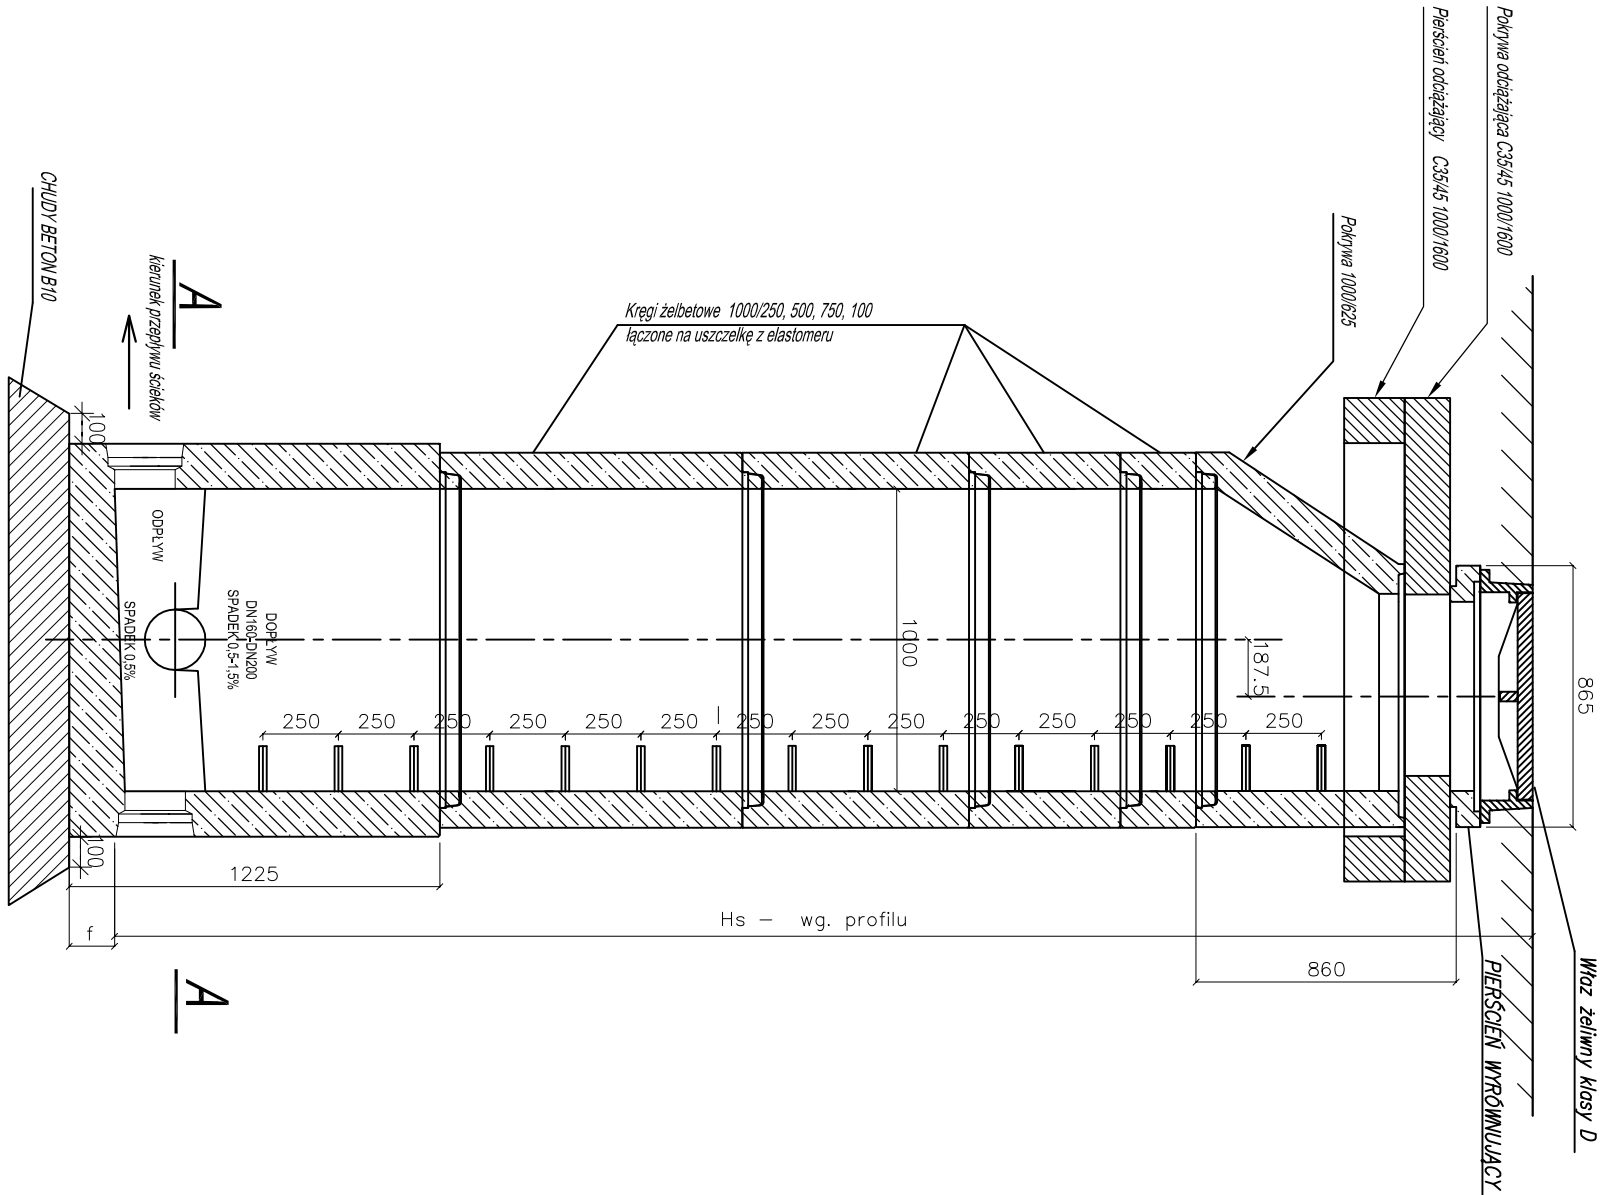

A-A
KINETA - kłosa prosta z 4 dodatkowymi włazami
ewentualnie - z 3 włazami i - z 2 włazami

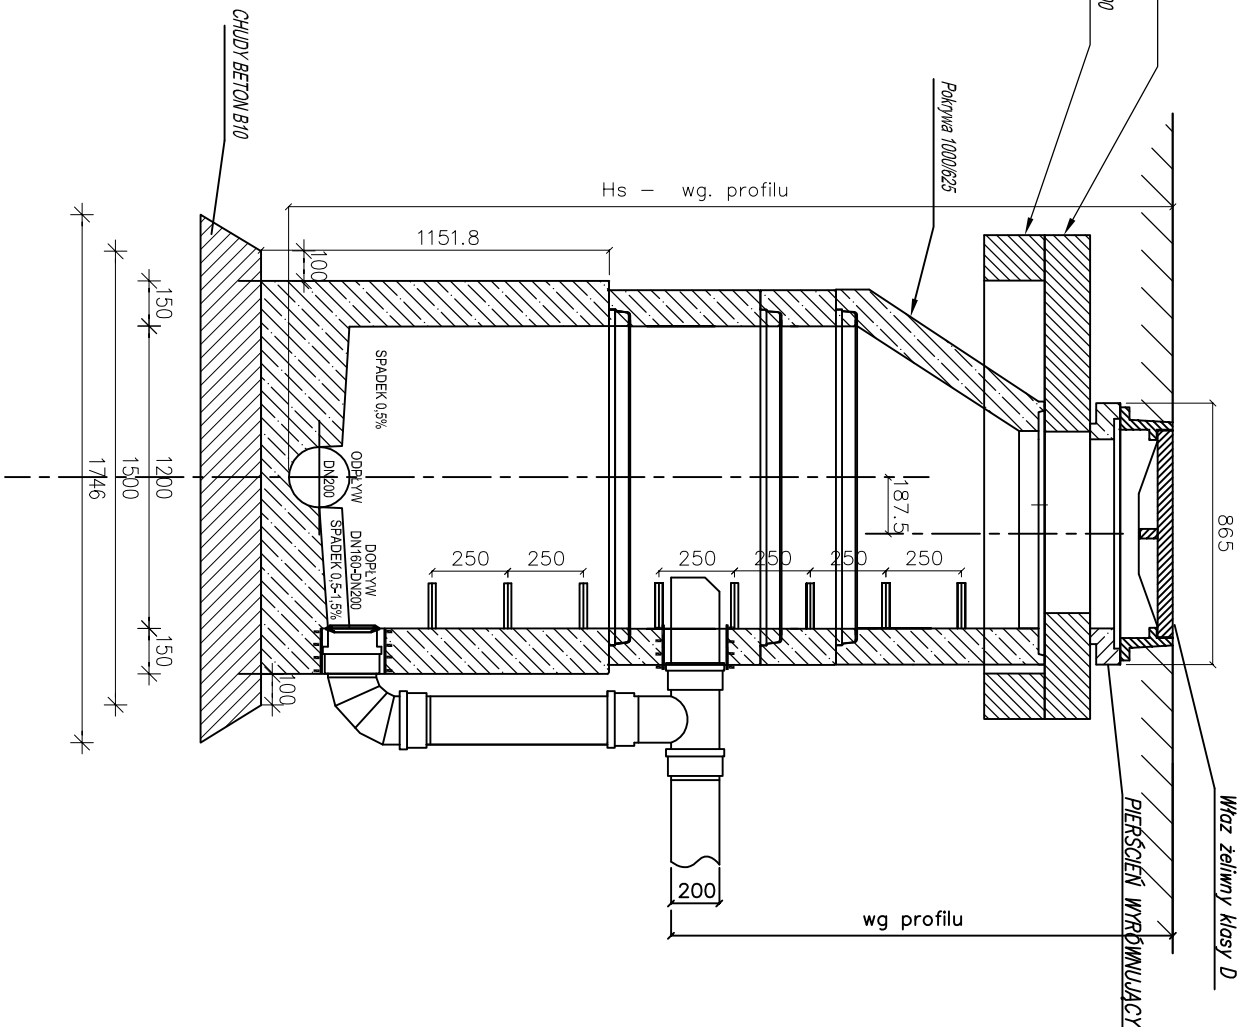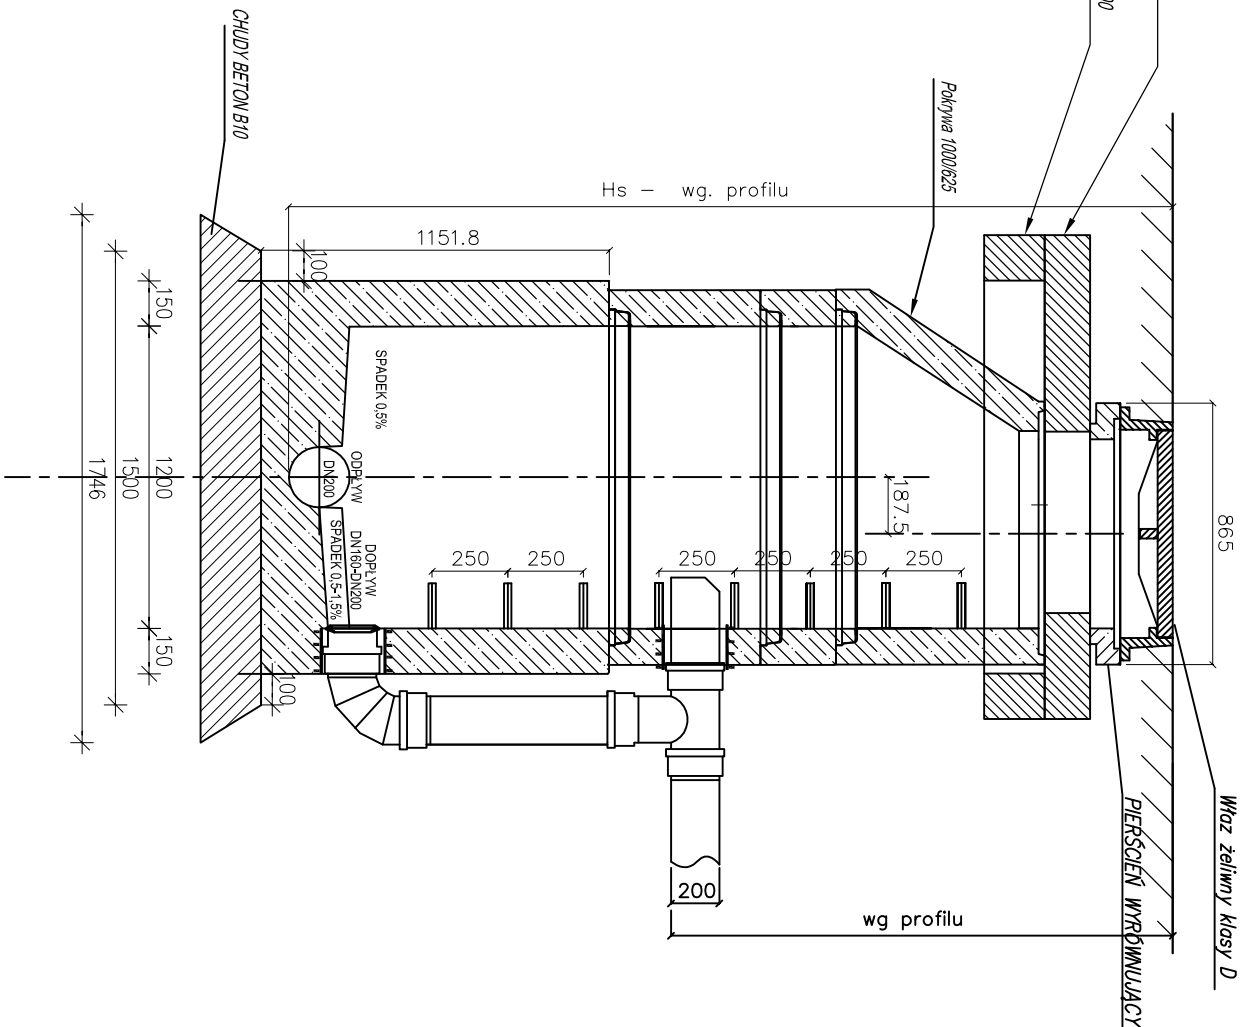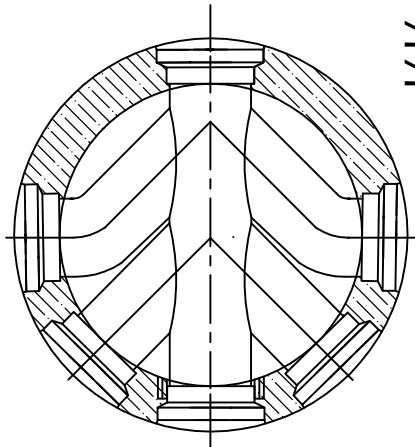

- UWAGI:
1. Głębokość studzienki i średn. rur wg profilu.
 2. Włazy z wkładką gumową wg PN-EN 124:2003.
 3. Kąty dopływu i odpływu wg profilu.
 4. Wymiary w mm.