


Przekrój przez armaturę przyłączeniową
Wariant ze studnią DN 425

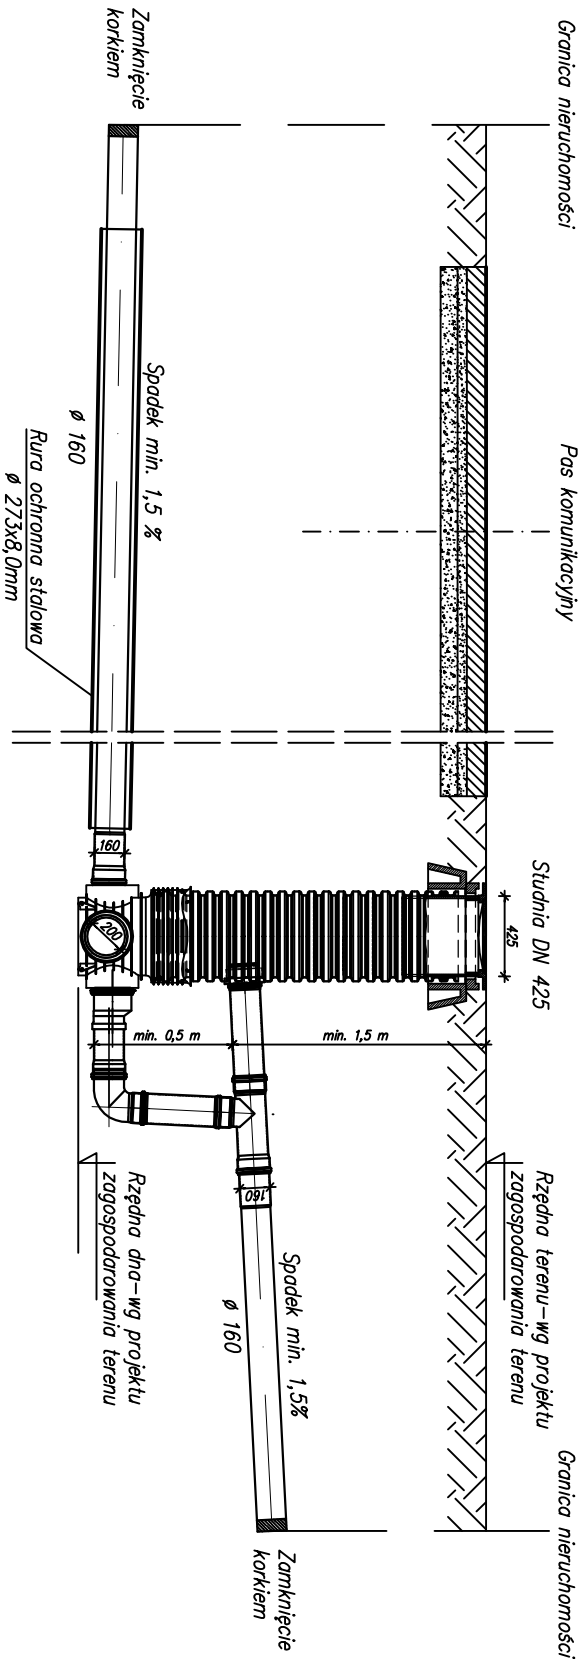

Przekrój przez armaturę przyłączeniową
Wariant ze studnią DN 1000

