




ZALĄCZNIK NR 1 DO UCHWAŁY  
RADY MIEJSKIEJ W PIASECZNO  
SKALA 1:1000

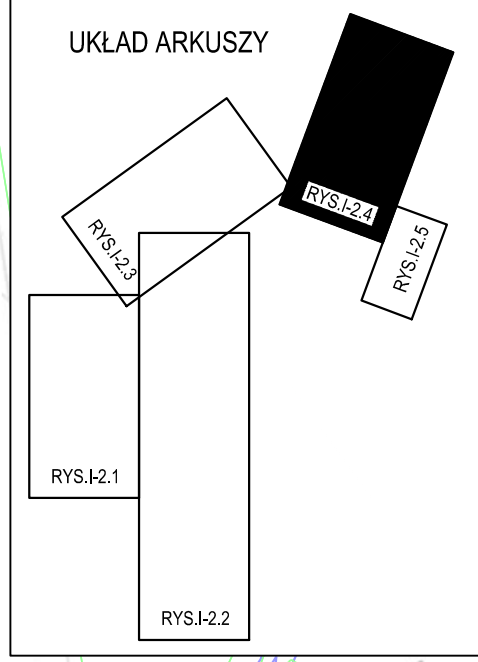

- LEGENDA:
- Projektowana sieć kanalizacyjna
  - Projektowane odgałęzienia kanalizacyjne
  - Projektowana sieć wodociągowa

Zadanie:  
„Opracowanie dokumentacji technicznej kanalizacji sanitarnej oraz sieci wodociągowej w Henrykowie – Urocz. Szczakach oraz Wólce Prackiej, gm. Piaseczno”

Wólka Pracka - RYS.I-2.4

Inwestor:  
Przedsiębiorstwo Wodociągów i Kanalizacji w Piasecznie Sp. z o.o.