


- Konstrukcja nawierzchni drogi, miejsc postojowych dla samochodów osobowych oraz chodnika wzmocnionego:**
- ☐ kostka granitowa 9/11
  - ☐ 5cm podsypka cementowo piaskowa 1:3
  - ☐ 20cm podbudowa z kruszywa łamanego stabilizowanego mechanicznie
  - ☐ 10cm grunt stabilizowany cementem
- Konstrukcja nawierzchni miejsc postojowych dla autobusów oraz drogi manewrowej dla autobusów:**
- ☐ kostka granitowa 9/11
  - ☐ 5cm podsypka cementowo piaskowa 1:3
  - ☐ 20cm podbudowa z kruszywa łamanego stabilizowanego mechanicznie
  - ☐ 15cm grunt stabilizowany cementem

- Konstrukcja nawierzchni chodników:
- ☐ 10cm granitowa 7-9
  - ☐ 5cm podsypka cementowo piaskowa 1:3
  - ☐ 10cm kruszywo łamane stabilizowane mechanicznie
  - ☐ 10cm warstwa odsączająca z piasku

Szczegóły Skala 1:10  
Szczegół "A"

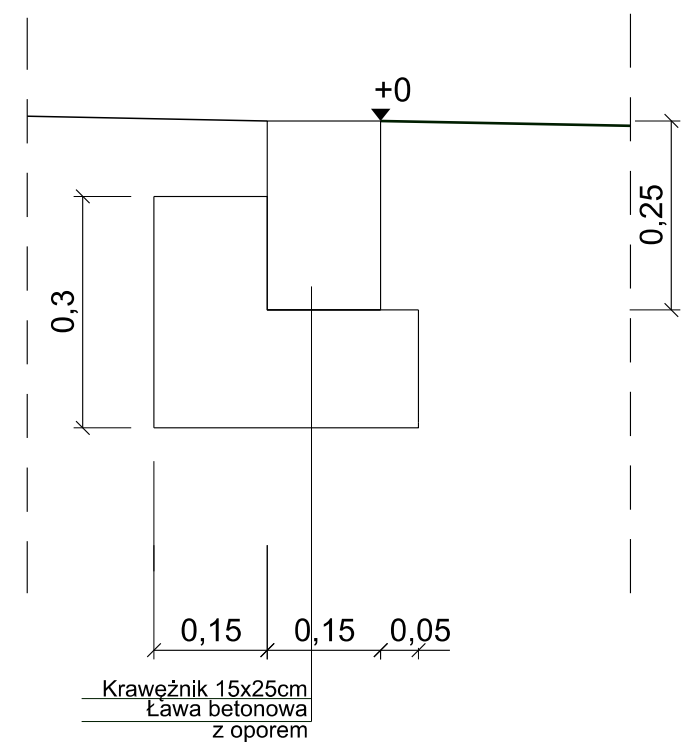

Szczegóły Skala 1:10  
Szczegół "B"

