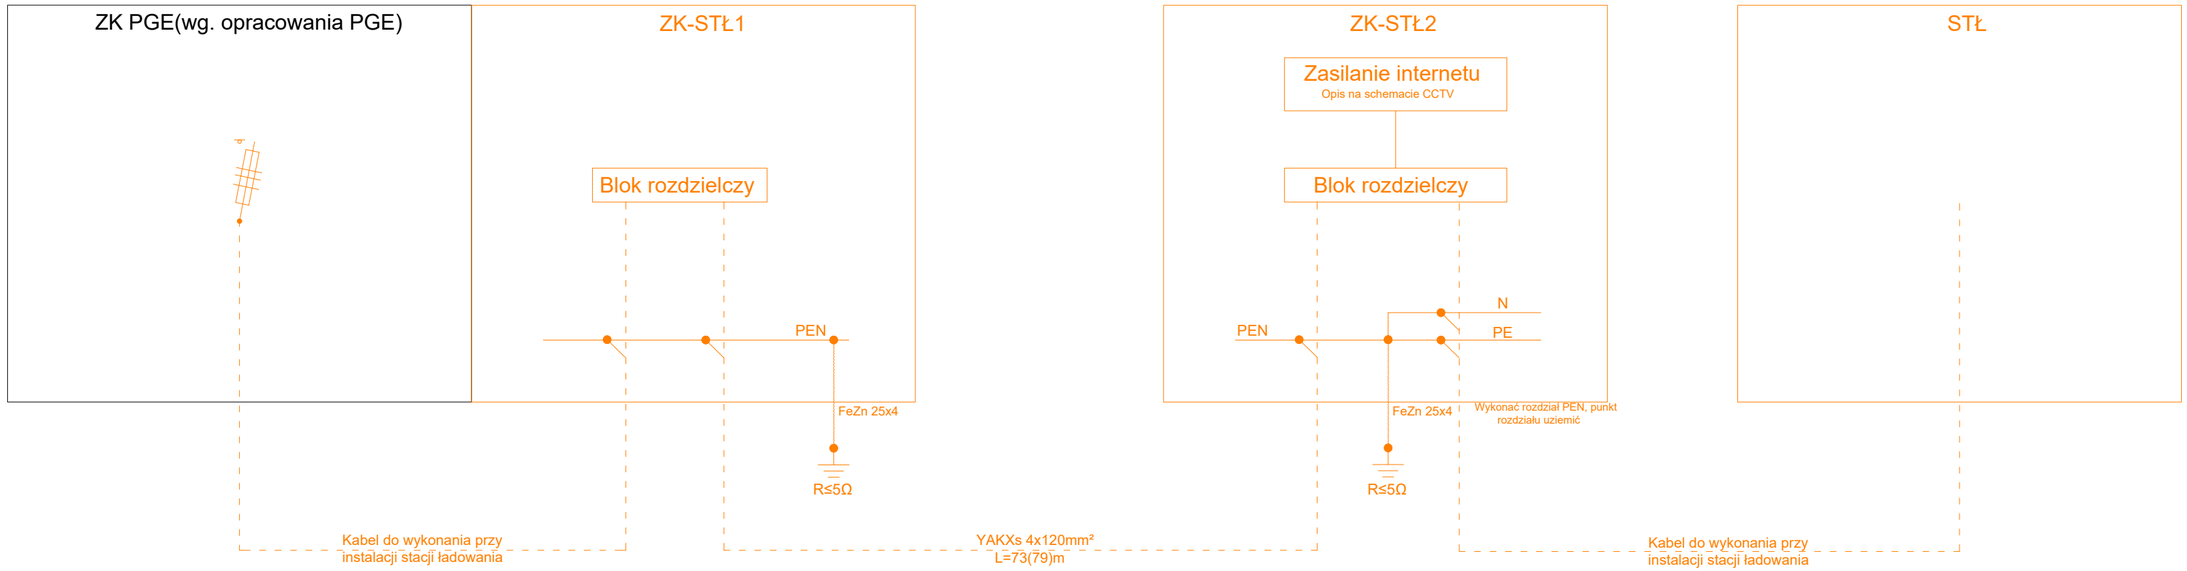

UKŁAD SIECI: TN–C, TNC–S
OBUDOWA: ESTRODUR (UV),
STOJĄCA, IP44, IK10
KOLOR: RAL 7035
wyposażona w zamek
Zastosować zamek patentowy zgodny z standardem przyjętym na obiekcie. Jeden klucz ma umożliwiać otwieranie wszystkich złącz w kompleksie
ZASILANIE i ODPŁYWY: OD DOŁU, KABLOWE
Wymiary obudowy: 40x44x25(cm)

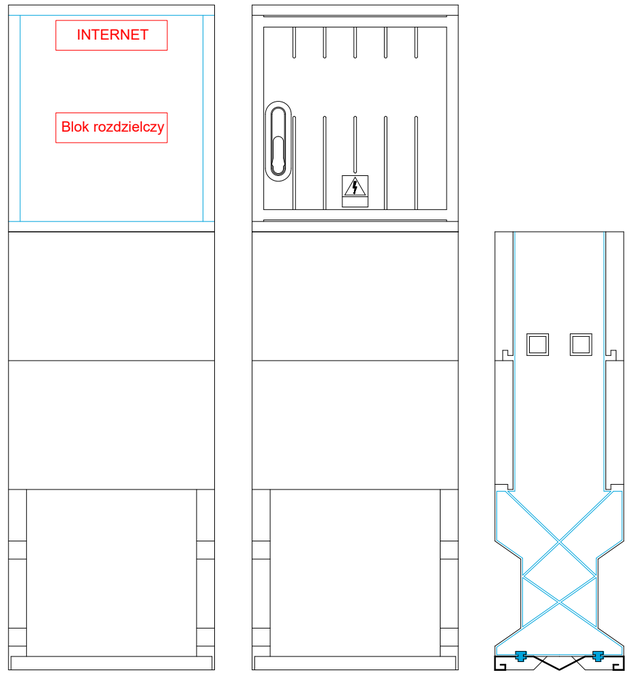

Nazwa obiektu	Kompleksowa Pokazowa Zagroda Żubrów w Kopnej Górze	
Adres obiektu	Kopna Góra, gm. Supraśl Działka nr 384	
PROJEKTANT	Nr upr.	Podpis
mgr inż. Krystian Olendzki	PDL/0138/ PBE/18	
Branża	ELEKTRYCZNA	
Faza projektu	PROJEKT WYKONAWCZY	
Tytuł	Schemat zasilania	
Skala: -	Data: 06.2024	Nr rysunku: ES01