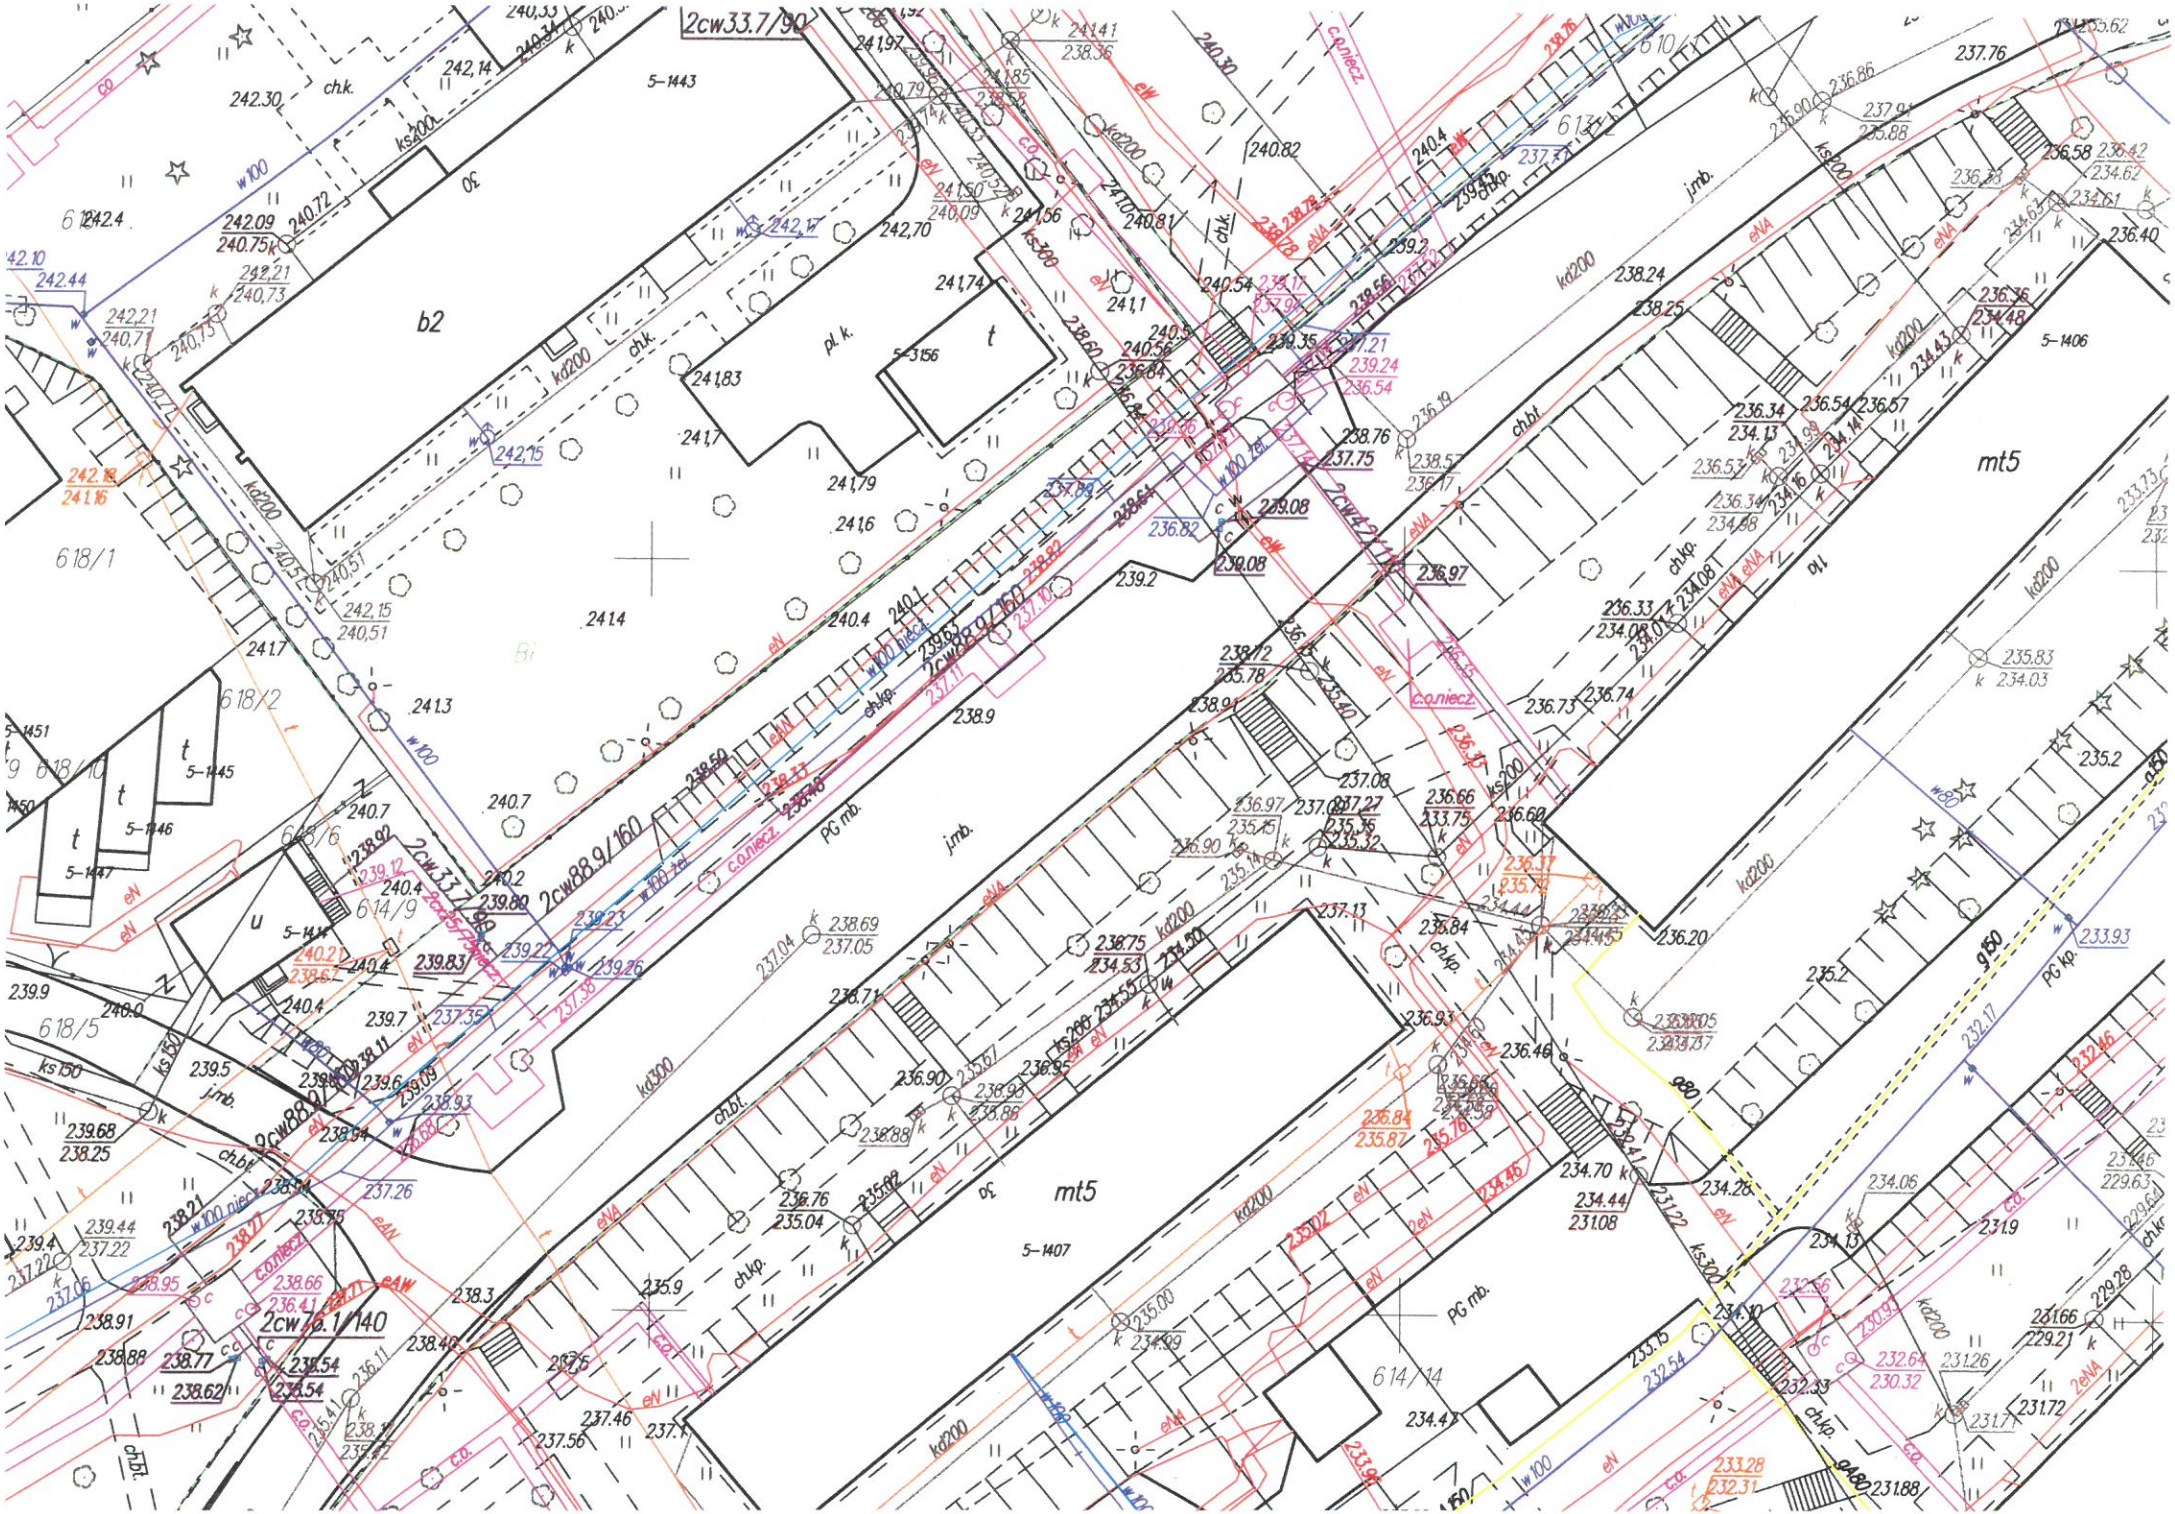
2cw33.7/90
5-1443
b2
ok
pl. k.
t
5-1156
6 18/1
6 18/2
6 18/10
6 18/5
6 14/9
6 14/14
6 13
6 10
5-1451
5-1445
5-1446
5-1447
5-1448
u
2cw88.9/160
2cw33.7/90
2cw88.9/160
2cw88.9/160
2cw16.1/140
2cw42.2/114
PG mb.
jmb.
mt5
5-1407
5-1406
ch.k.
ch.kp.
ch.bt.
kd200
kd300
ks200
ks300
ks150
g150
g80
w100
eW
eWA
c.o.niecz.
c.o.
2eW
2eWA
PG kp.

# SZKIC SYTUACYJNY

**Budowa zatoki parkingowej przy ul. Górnej w Starachowicach**
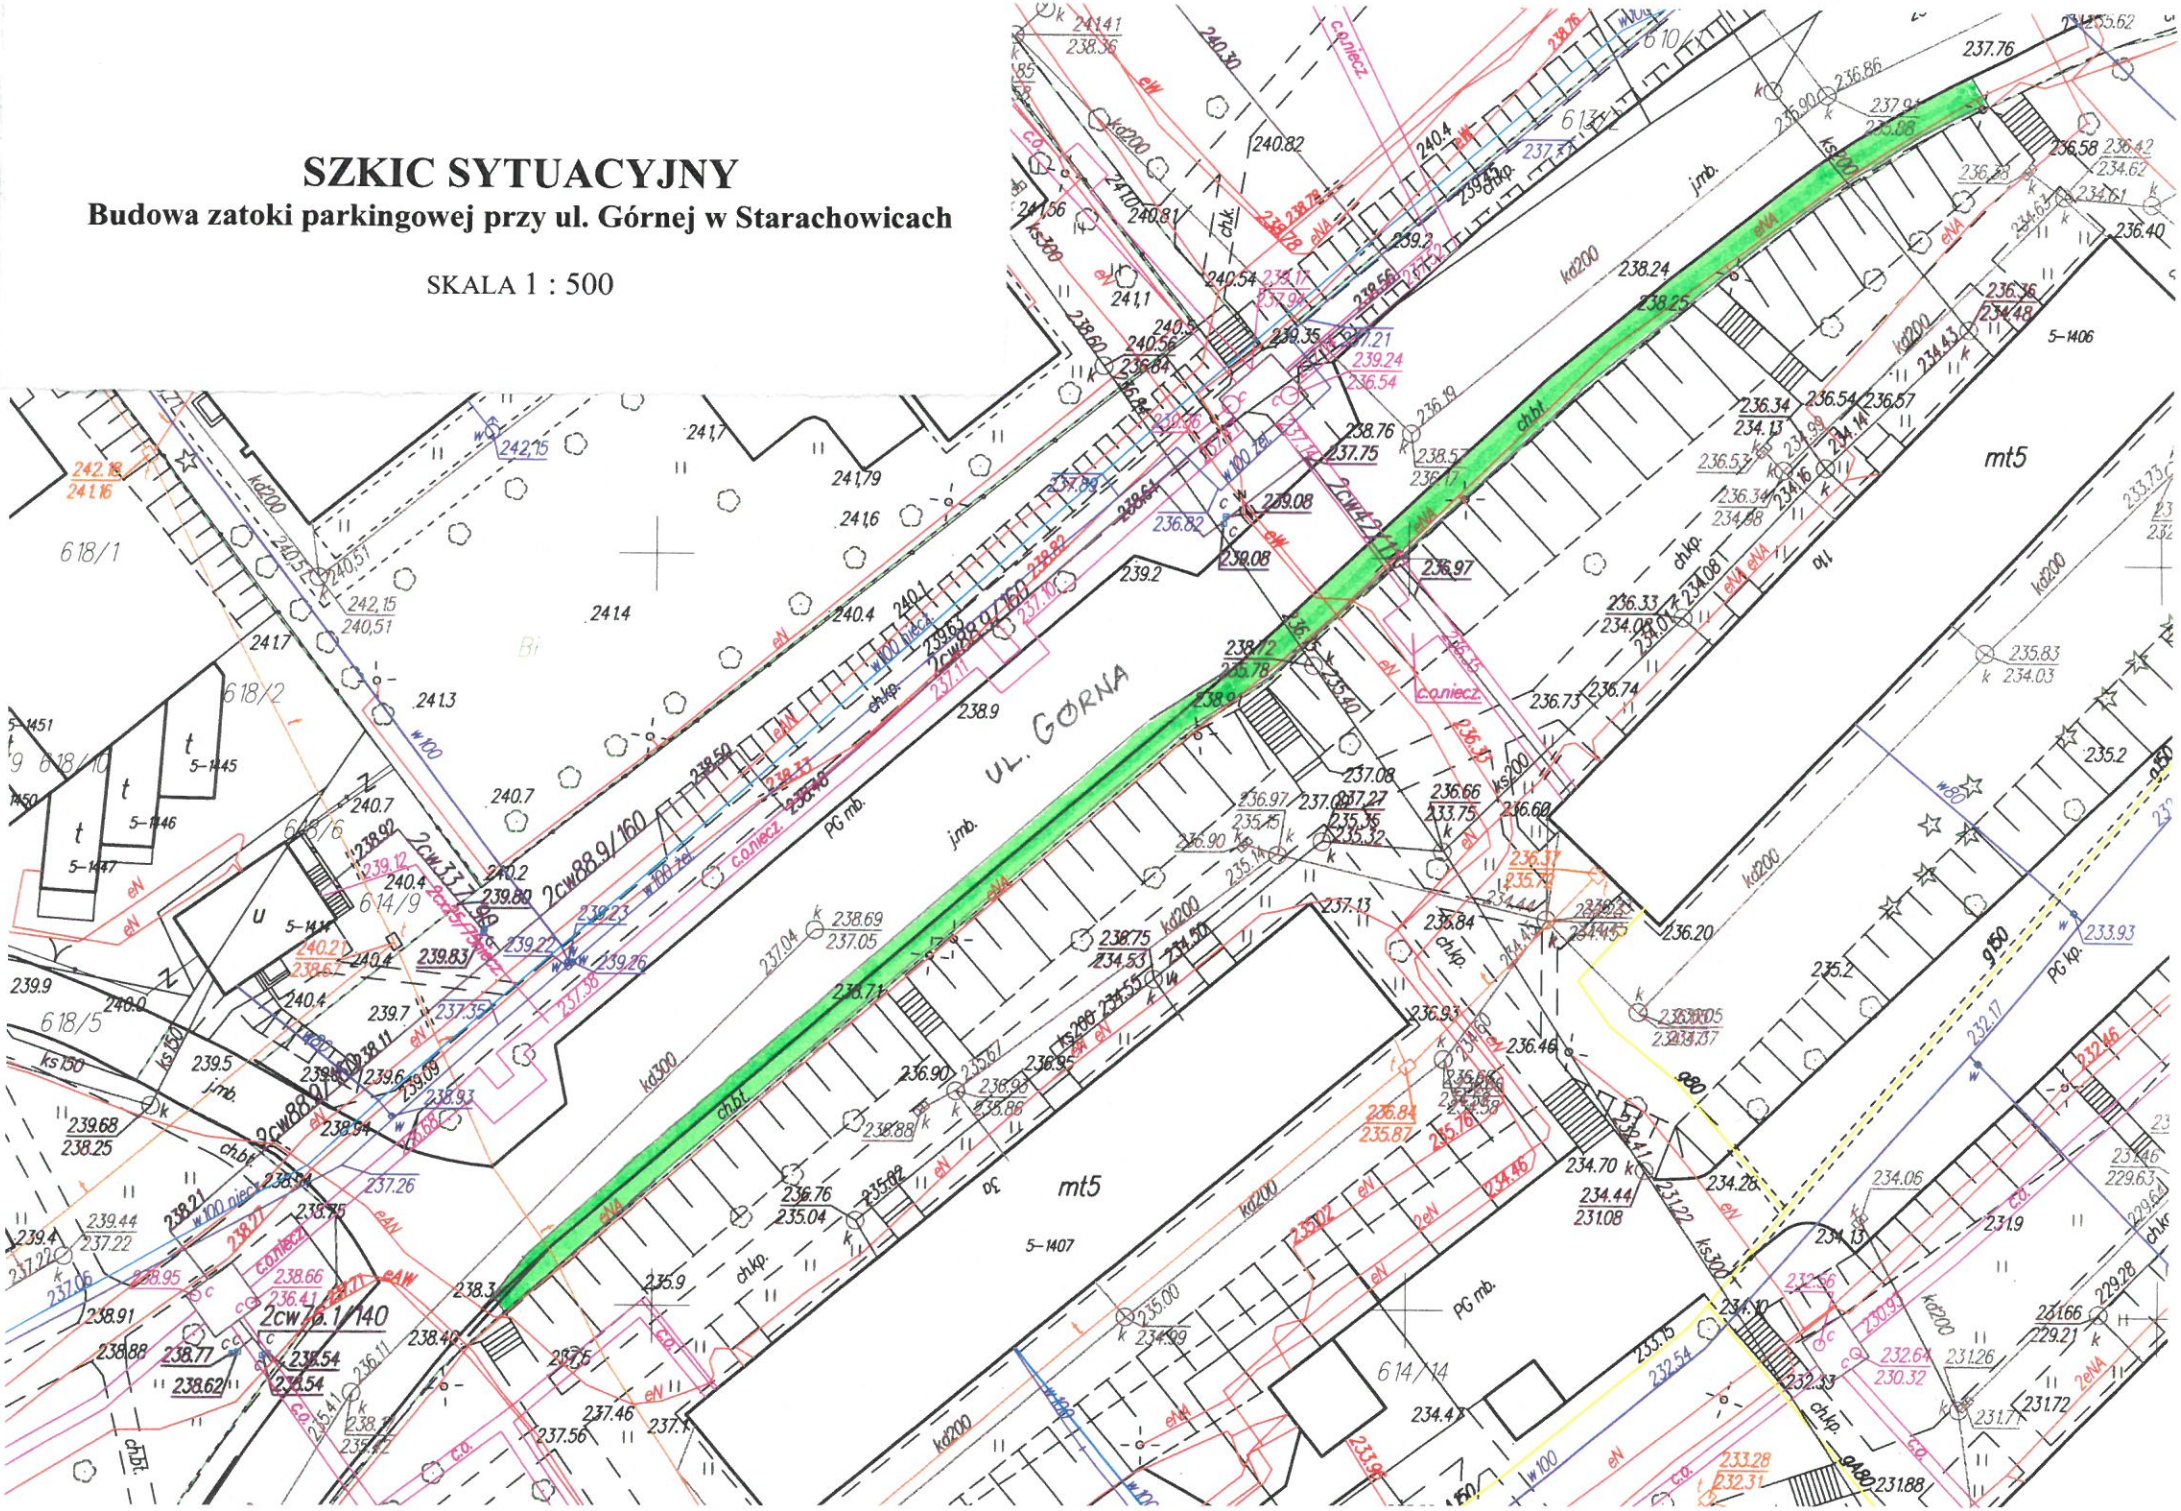
SKALA 1 : 500