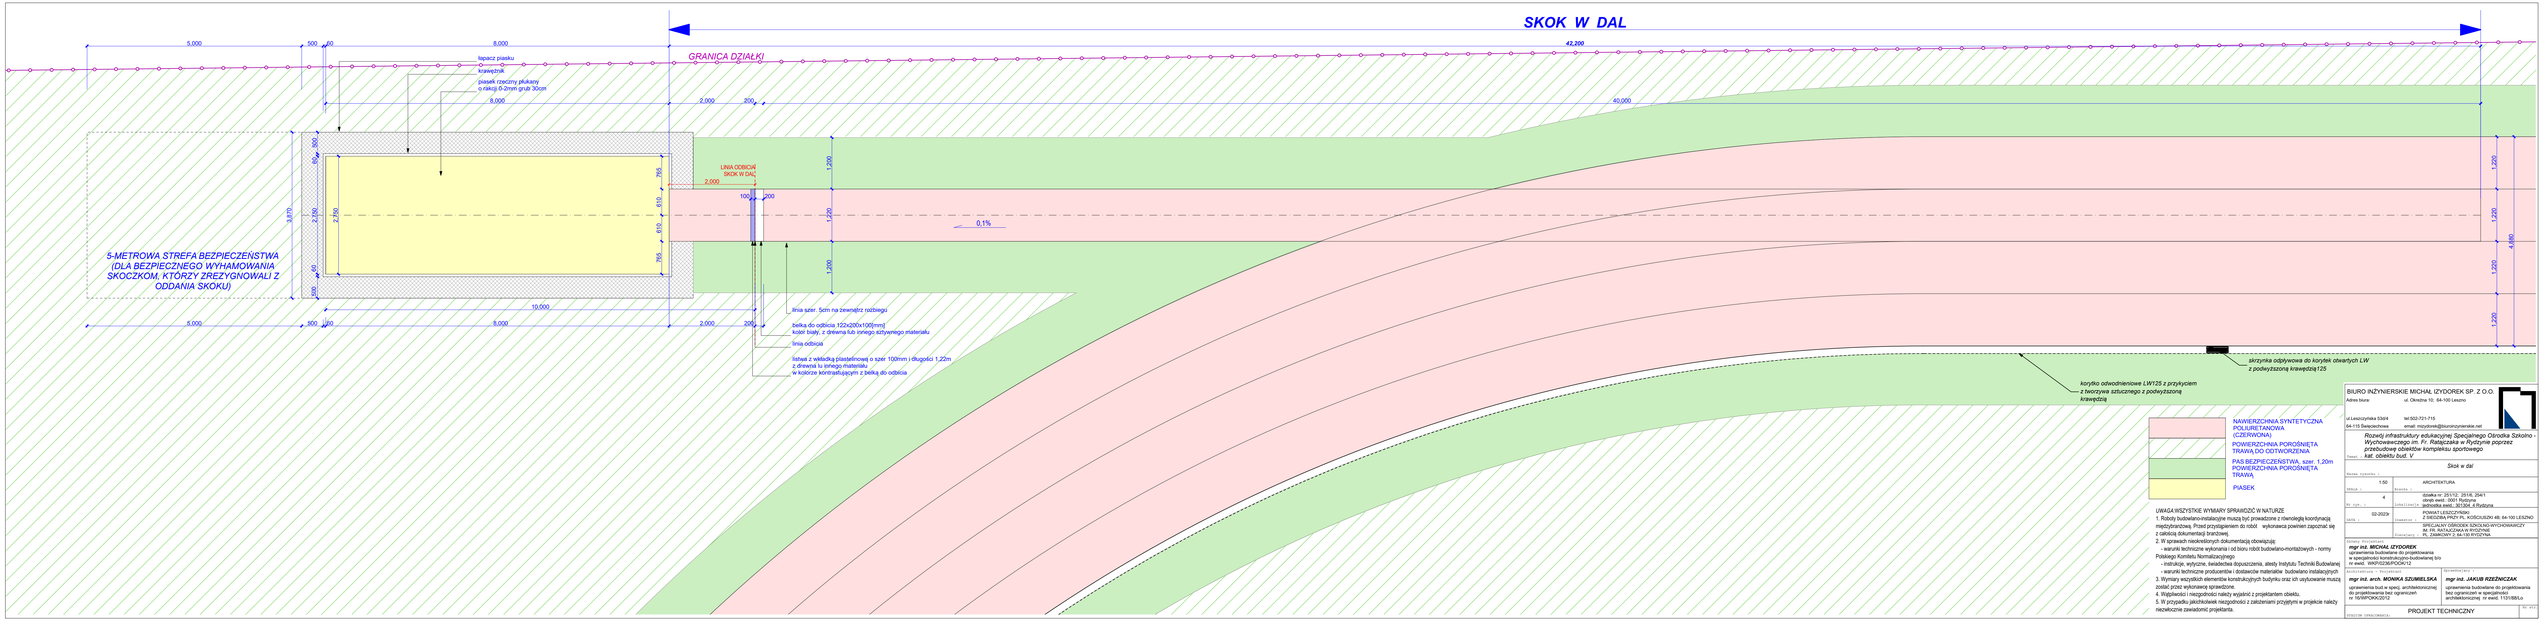

UWAGA WSZYSTKIE WYMIARY SPRAWDZIĆ W NATURZE

1. Roboty budowlano-instalacyjne muszą być prowadzone z równoległą koordynacją międzybranżową. Przed przystąpieniem do robót wykonawca powinien zapoznać się z całością dokumentacji branżowej.
2. W sprawach niedostatecznych dokumentacją obowiązują:
   - warunki techniczne wykonania i od bioru robót budowlano-montażowych - normy Polskiego Komitetu Normalizacyjnego
   - instrukcje, wytyczne, świadectwa dopuszczenia, atesty Instytutu Technikl Budowlanej
   - warunki techniczne producentów i dostawców materiałów budowlano instalacyjnych
3. Wymiary wszystkich elementów konstrukcyjnych budynku oraz ich usytuowanie muszą zostać przez wykonawcę sprawdzone.
4. Wątpliwości i niezgodności należy wyjaśnić z projektantem obiektu.
5. W przypadku jakichkolwiek niezgodności z założeniami przyjętymi w projekcie należy niezwłocznie zawiadomić projektanta.

BIURO INŻYNIERSKIE MICHAŁ IZYDOREK SP. Z O.O.
Adres biura: ul. Okrężna 10, 64-100 Leszno
ul.Leszczyńska 53/64 tel:502-721-715
64-115 Świętochowa email: mizydorek@biuroinzynierskie.net

Rozwój infrastruktury edukacyjnej Specjalnego Ośrodka Szkolno - Wychowawczego im. Fr. Ratajczaka w Rydzynie poprzez przebudowę obiektów kompleksu sportowego

Temat: kat. obiektu bud. V

Skok w dal

Skala: 1:50		Branża:	ARCHITEKTURA
Nr rys.: 4		Działka nr:	działka nr: 2511/2 , 2514/1 obręb ewid.: 0001 Rydzyna jednostka ewid.: 361304_4 Rydzyna
Data: 02-2023r		Zawiera:	POMIAR LESZCZYŃSKI Z SIEDZIBĄ PRZY PL. KOŚCIUSZKI 48, 64-100 LESZNO
		Dla:	SPECJALNY OŚRODEK SZKOLNO-WYCHOWAWCZY IM. FR. RATAJCZAKA W RYDZYNIE PL. ZAMKOWY 2, 64-100 RYDZYNA

Sprawdził: mgr inż. MICHAŁ IZYDOREK
uprawnienia budowlane do projektowania
w specjalności konstrukcyjno-budowlanej bez
nr ewid. WKP/0238/POOK/12

Sprawdził: mgr inż. arch. MONIKA SZUMIELSKA
uprawnienia budowlane do projektowania
bez ograniczeń
nr 16/WPOKK/2012

Sprawdził: mgr inż. JAKUB RZEŹNICZAK
uprawnienia budowlane do projektowania
bez ograniczeń w specjalności
architektonicznej nr ewid. 1131/88/Lo

PROJEKT TECHNICZNY

Nr rys.: 4

PROJEKT OPRACOWANIA: