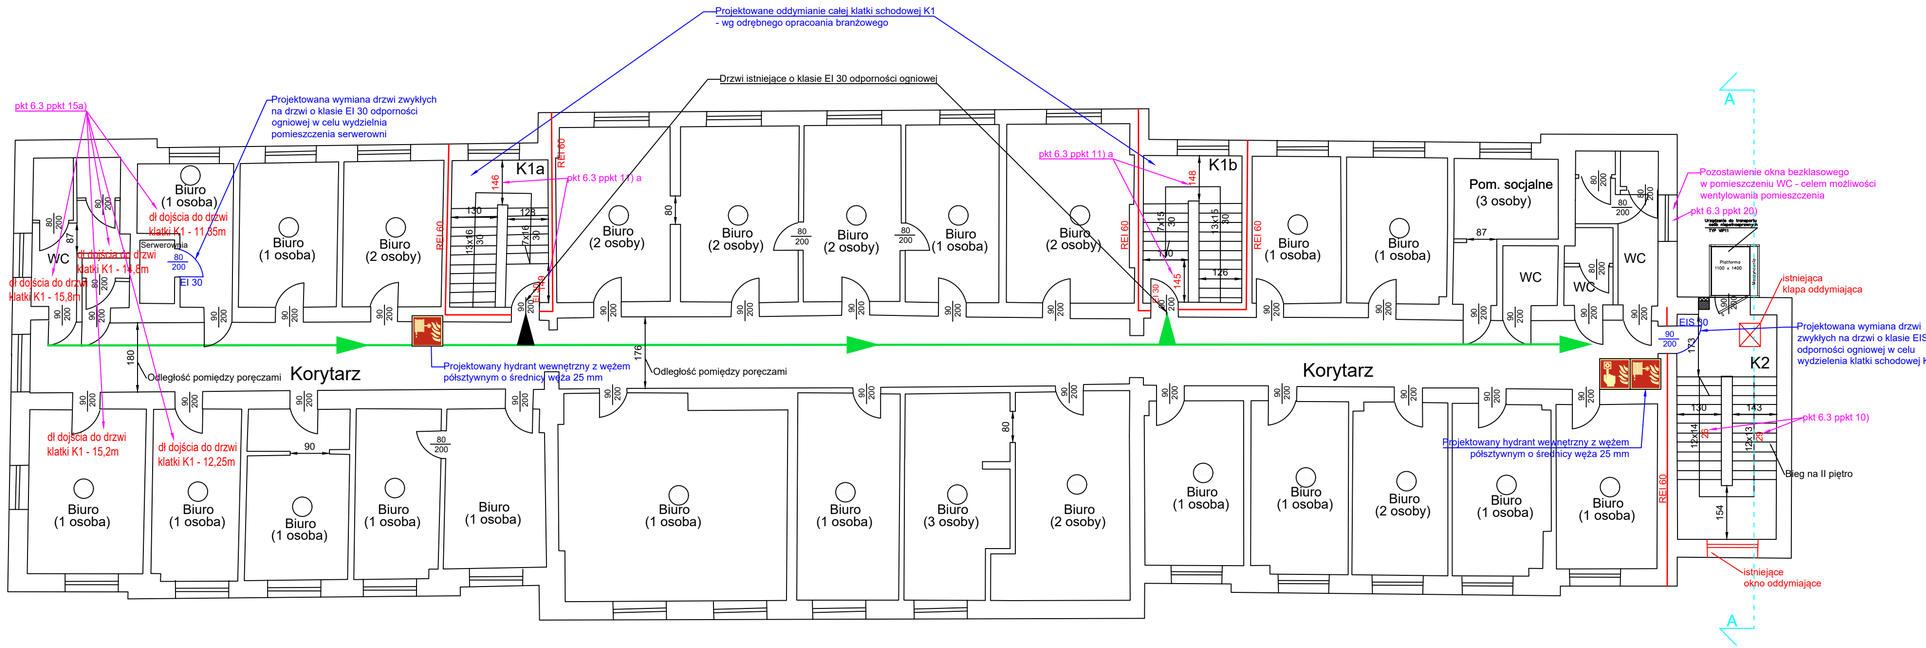

Strefa Pożarowa 1 (ZL III + ZLI)

LEGENDA

pkt 6.3 ppkt 1)	ODNIESIENIE DO PUNKTU 6.3.x CZĘŚCI OPISOWEJ EKSPERTYZY
128 / 70 / 196	ZAWĘŻENIE/ZANIŻENIE
	PRZECIWPOŻAROWY WYŁĄCZNIK PRĄDU
	KIERUNEK EWAKUACJI
element projektowany	ELEMENTY PROJEKTOWANE
	HYDRANT WEWNĘTRZNY
EI60 / REI60	ELEMENTY WYDZIELAJĄCE POMIESZCZENIE ZAMKNIĘTE
EI60 / REI120	ELEMENTY STANOWIĄCE GRANICĘ STREF POŻAROWYCH
CSP	CENTRALA SYGNALIZACJI POŻAROWEJ
	RĘCZNY OSTRZEGACZ POŻAROWY

Obiekt	Budynek Starostwa Powiatowego w Poddębicach, ul. Łęczycka 16, 99-200 Poddębice		
Inwestor	Powiat Poddębicki, ul. Łęczycka 16, 99-200 Poddębice		
Temat	EKSPERTYZA TECHNICZNA STANU OCHRONY PRZECIWPOŻAROWEJ w trybie § 2 ust. 3a) rozporządzenia Ministra Infrastruktury z dnia 12 kwietnia 2002 r. w sprawie warunków technicznych, jakim powinny odpowiadać budynki i ich usytuowanie (J.t.: Dz. U. 2019, poz. 1065 z późn. zm.) oraz w trybie § 1 ust. 2 rozporządzenia Ministra Spraw Wewnętrznych i Administracji z dnia 7 czerwca 2010 r. w sprawie ochrony przeciwpożarowej budynków, innych obiektów budowlanych i terenów (Dz. U. Nr 109, poz. 719 z późn. zm.)		
Opracował	Imię i nazwisko mgr Małgorzata Pilch rzeczoznawca ds. zabezpieczeń przeciwpożarowych	Podpis i pieczęć	Temat rysunku RZUT III PIĘTRA
	Nr uprawnień 622/2015		Branża PRZECIWPOŻAROWA
Opracował	Imię i nazwisko dr inż. arch. Roman Pilch rzeczoznawca budowlany PZITB	Podpis i pieczęć	Data GRUDZIEŃ 2020
			Skala 1:100
	Nr uprawnień 2731		Nr rys. 6