


Zestawienie powierzchni pomieszczeń Zakładu Brachyterapii

Numer pom.	Nazwa pomieszczenia	Powierzchnia podłogi / sufitu [m2]	Powierzchnia ścian [m2]
1.30.	WC niepełnosprawnych	6,17	28,12
1.31.	Komunikacja	25,21	56,76
1.32.	Pokój lekarzy	20,48	55,82
1.33.A	Szatnia brudna	3,51	18,5
1.33.B	Łazienka	4,46	21,68
1.33.C	Szatnia czysta	6,22	30,14
1.34.	Przygotownia pacjenta HDR	12,12	40,4
1.35.	Śluza HDR	29,37	65,75
1.36.	Sterownia HDR	11,62	34,64
1.36.A	Pomieszczenie techniczne HDR	7,79	31,72
1.37.	Bunkier HDR	54,72	59,44
1.38.	Magazyn środków medycznych	6,55	28,9
1.39.	Pomieszczenie porządkowe	3,97	21,74
1.39.A	Pomieszczenie na odpady medyczne	3,56	22,66
1.40.	Pomieszczenie przygotowania narzędzi	5,84	28,54
1.41.	WC HDR	6,65	31,18
1.43.	Pokój wybudzeń	12,49	34,04
SUMA:		220,73	610,03

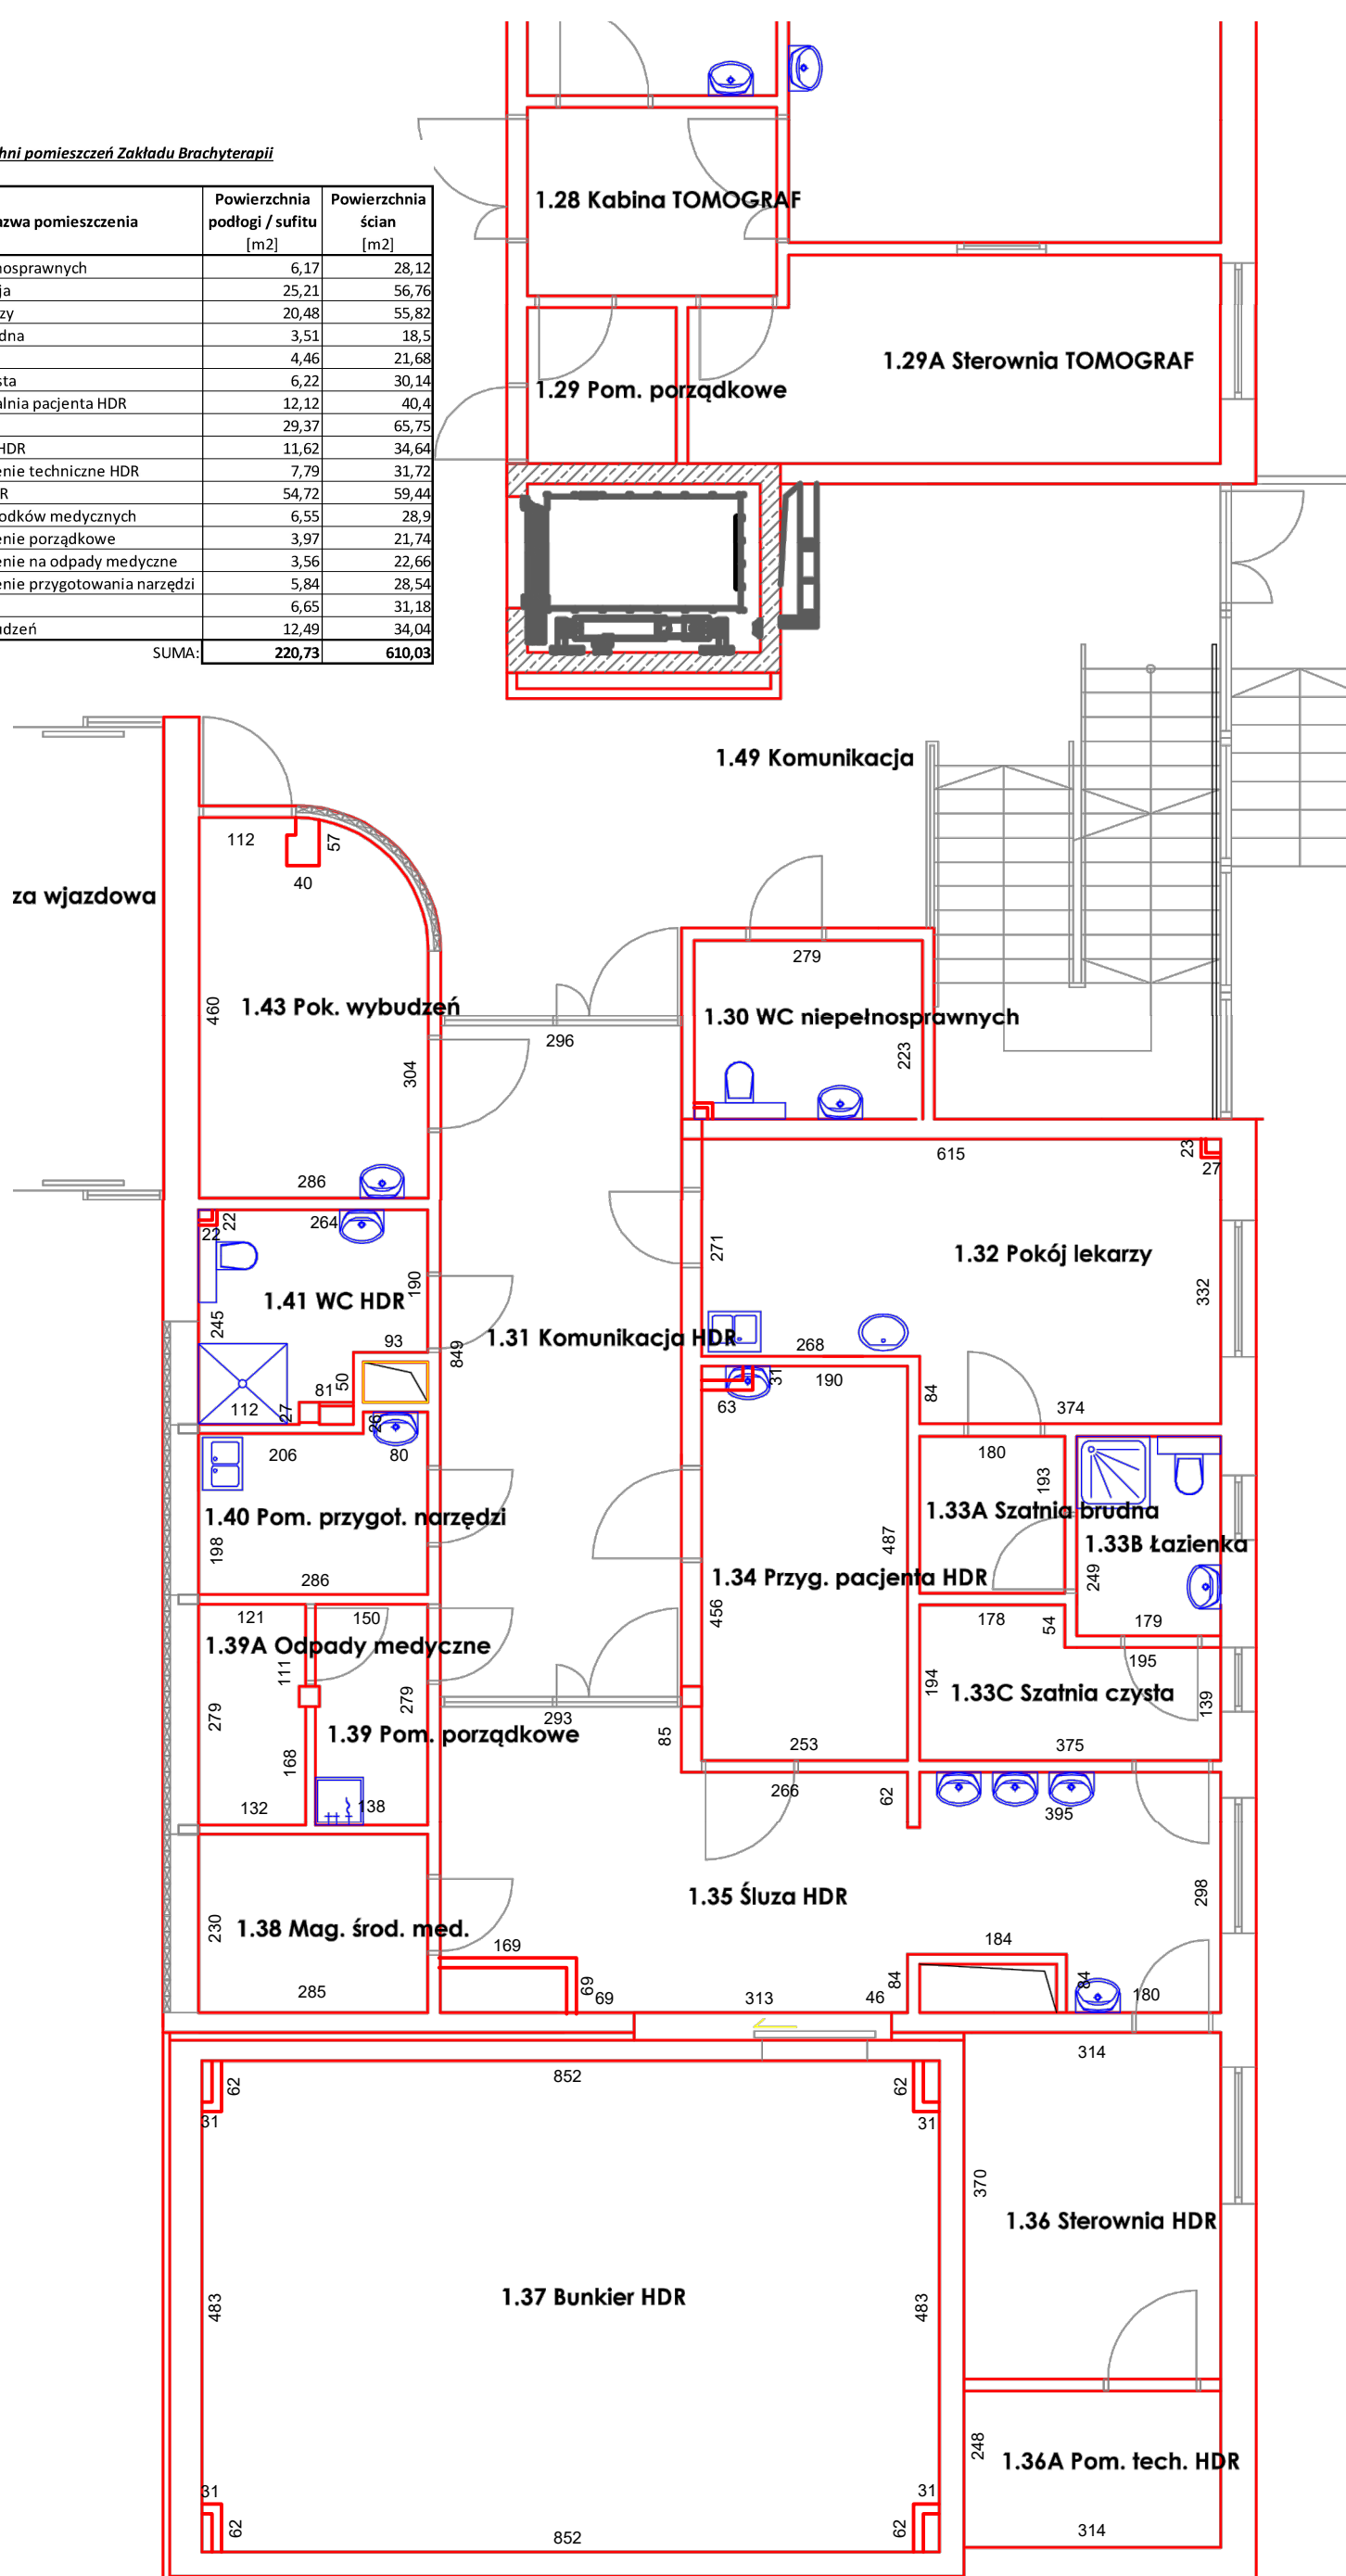

Zakład Brachyterapii

Rzut parteru - stan istniejący