


# ELEWACJA POŁUDNIOWO WSCHODNIA 1:100

## INWENTARYZACJA

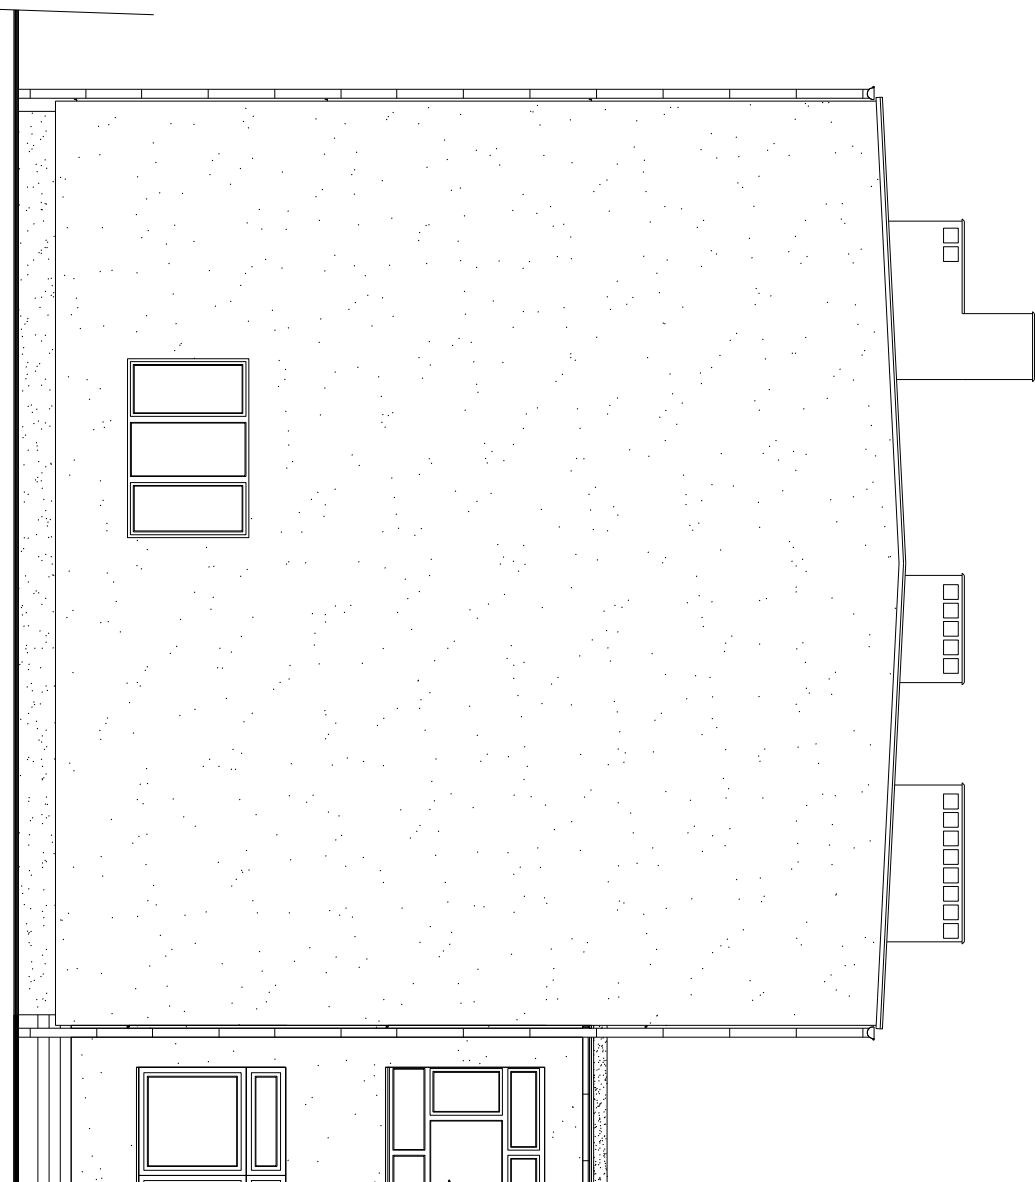

ŁĄCZNIK

<b>BUDGERAT</b> BIURO PROJEKTOWO-USŁUGOWE <i>inż. JOZEF MURZYŃIAK</i> 48-304 NYSA ul. Zjednoczenia 3/1 tel. 807-634-571			
NAZWA INWESTYCJI	ODBUDOWA PO POWODZI SZKOŁY PODSTAWOWEJ NR 5 PRZY ULICY CHODOWIECKIEGO W NYSIE		
ADRES	NYSA ul. D. CHODOWIECKIEGO 7 DZ. NR 1823,32/21	Skala 1:100	
TYTUŁ RYSUNKU	ELEWACJA POŁUDNIOWO WCHODNIA	Data X.	Rys. nr
		2025r.	51
BRANŻA	Projektant:	nr uprawnień i zakres:	Podpis:
KONSTRUKCJA	inż. Józef Murzyński	OPŁ0350/PWOK07 URZĄDZENIA BUDOWLANE DO PROJEKTOWANIA I KIEROWANIA ROBOTAMI BUDOWLANymi BEZ OGRANICZEŃ W SPECJALNOŚCI KONSTRUKCYJNEJ	