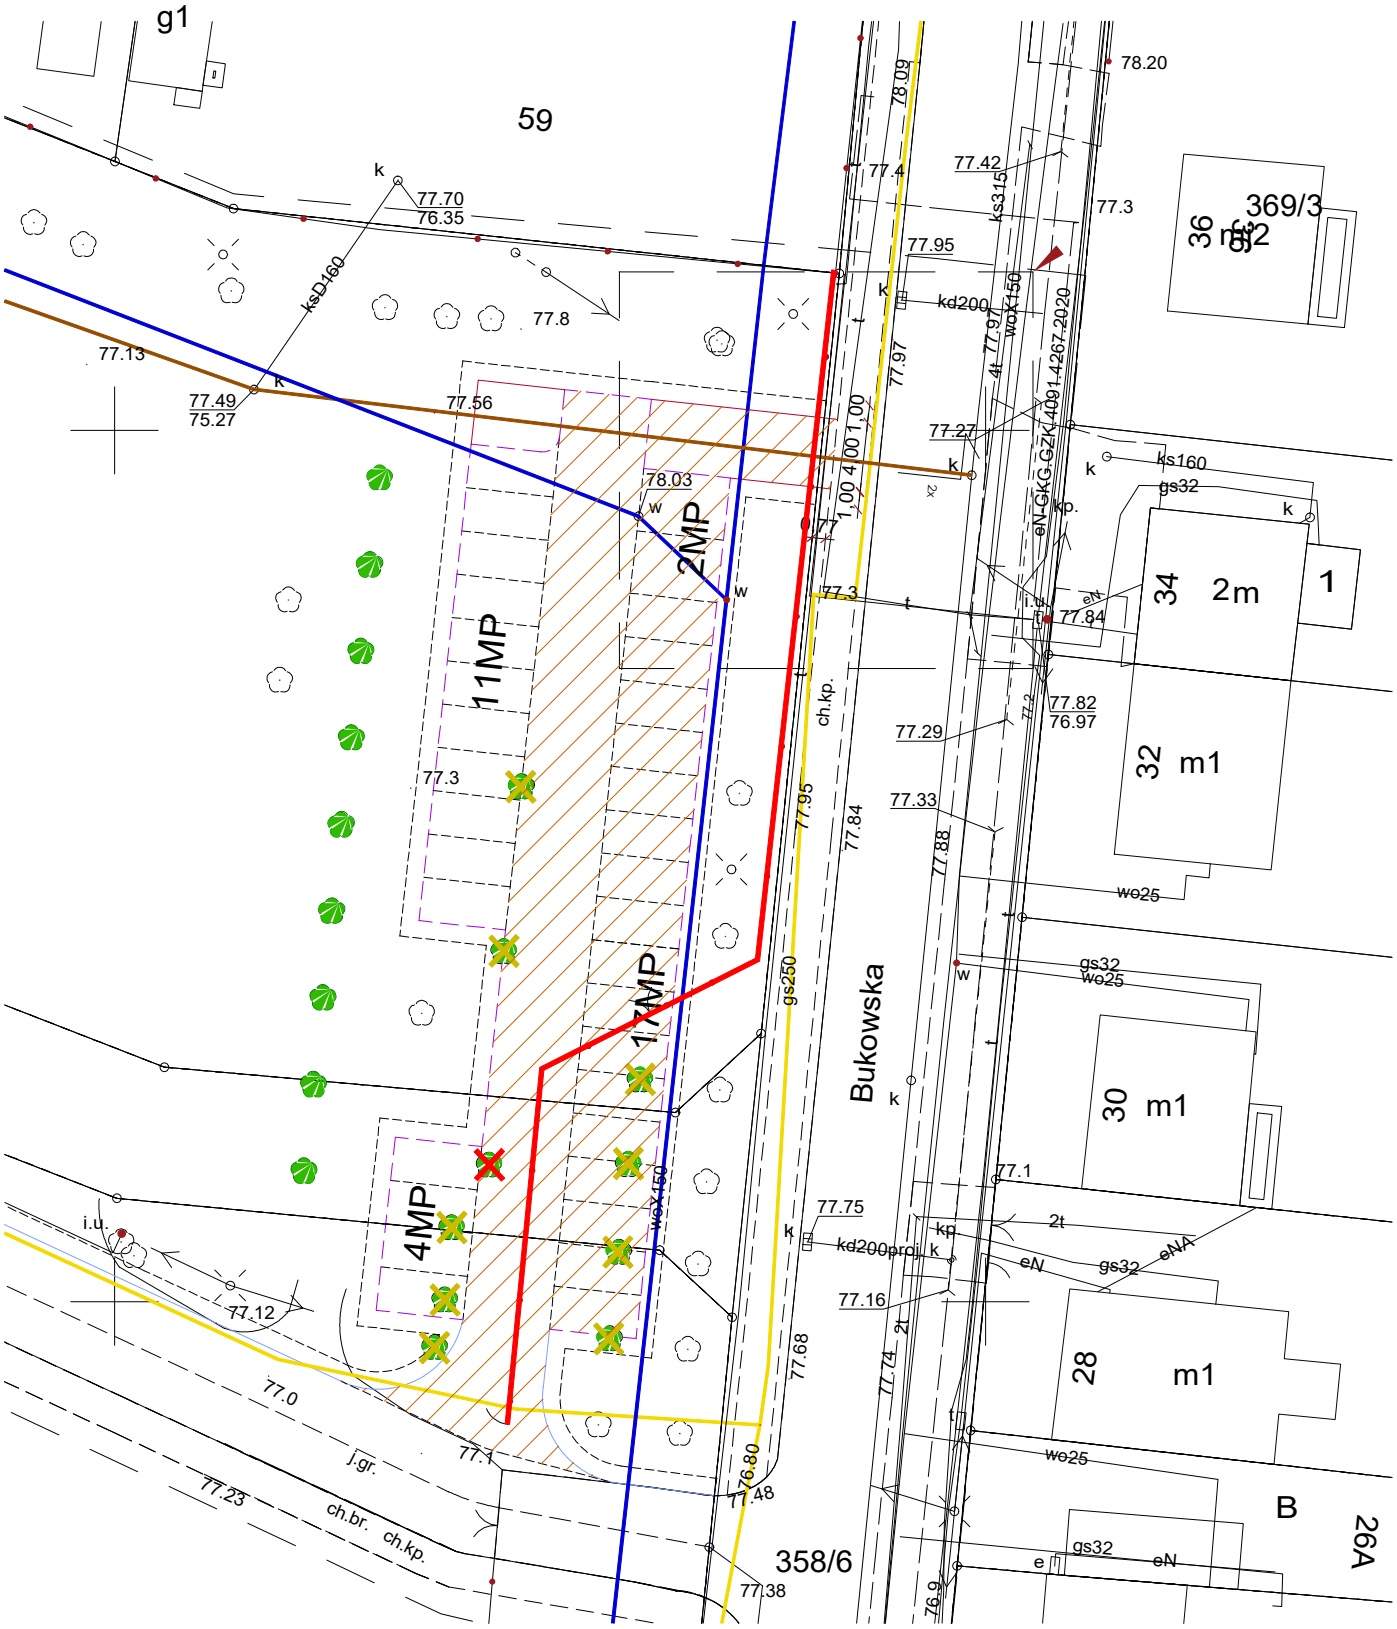Rysunek poglądowy robót porządkowych
dz. nr 187/1, 188, 189 Strykowo