



SEGMENT "A"

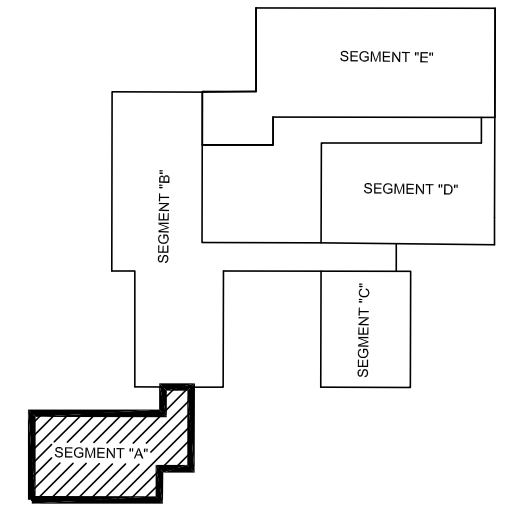

LEGENDA:

- INSTALACJA WODY PPOŻ
- INSTALACJA WODY ZIMNEJ
- INSTALACJA WODY CIEPŁEJ
- - - INSTALACJA CYRKULACJI
- INSTALACJA KANALIZACJI SANITARNEJ
- INSTALACJA KANALIZACJI DESZCZOWEJ

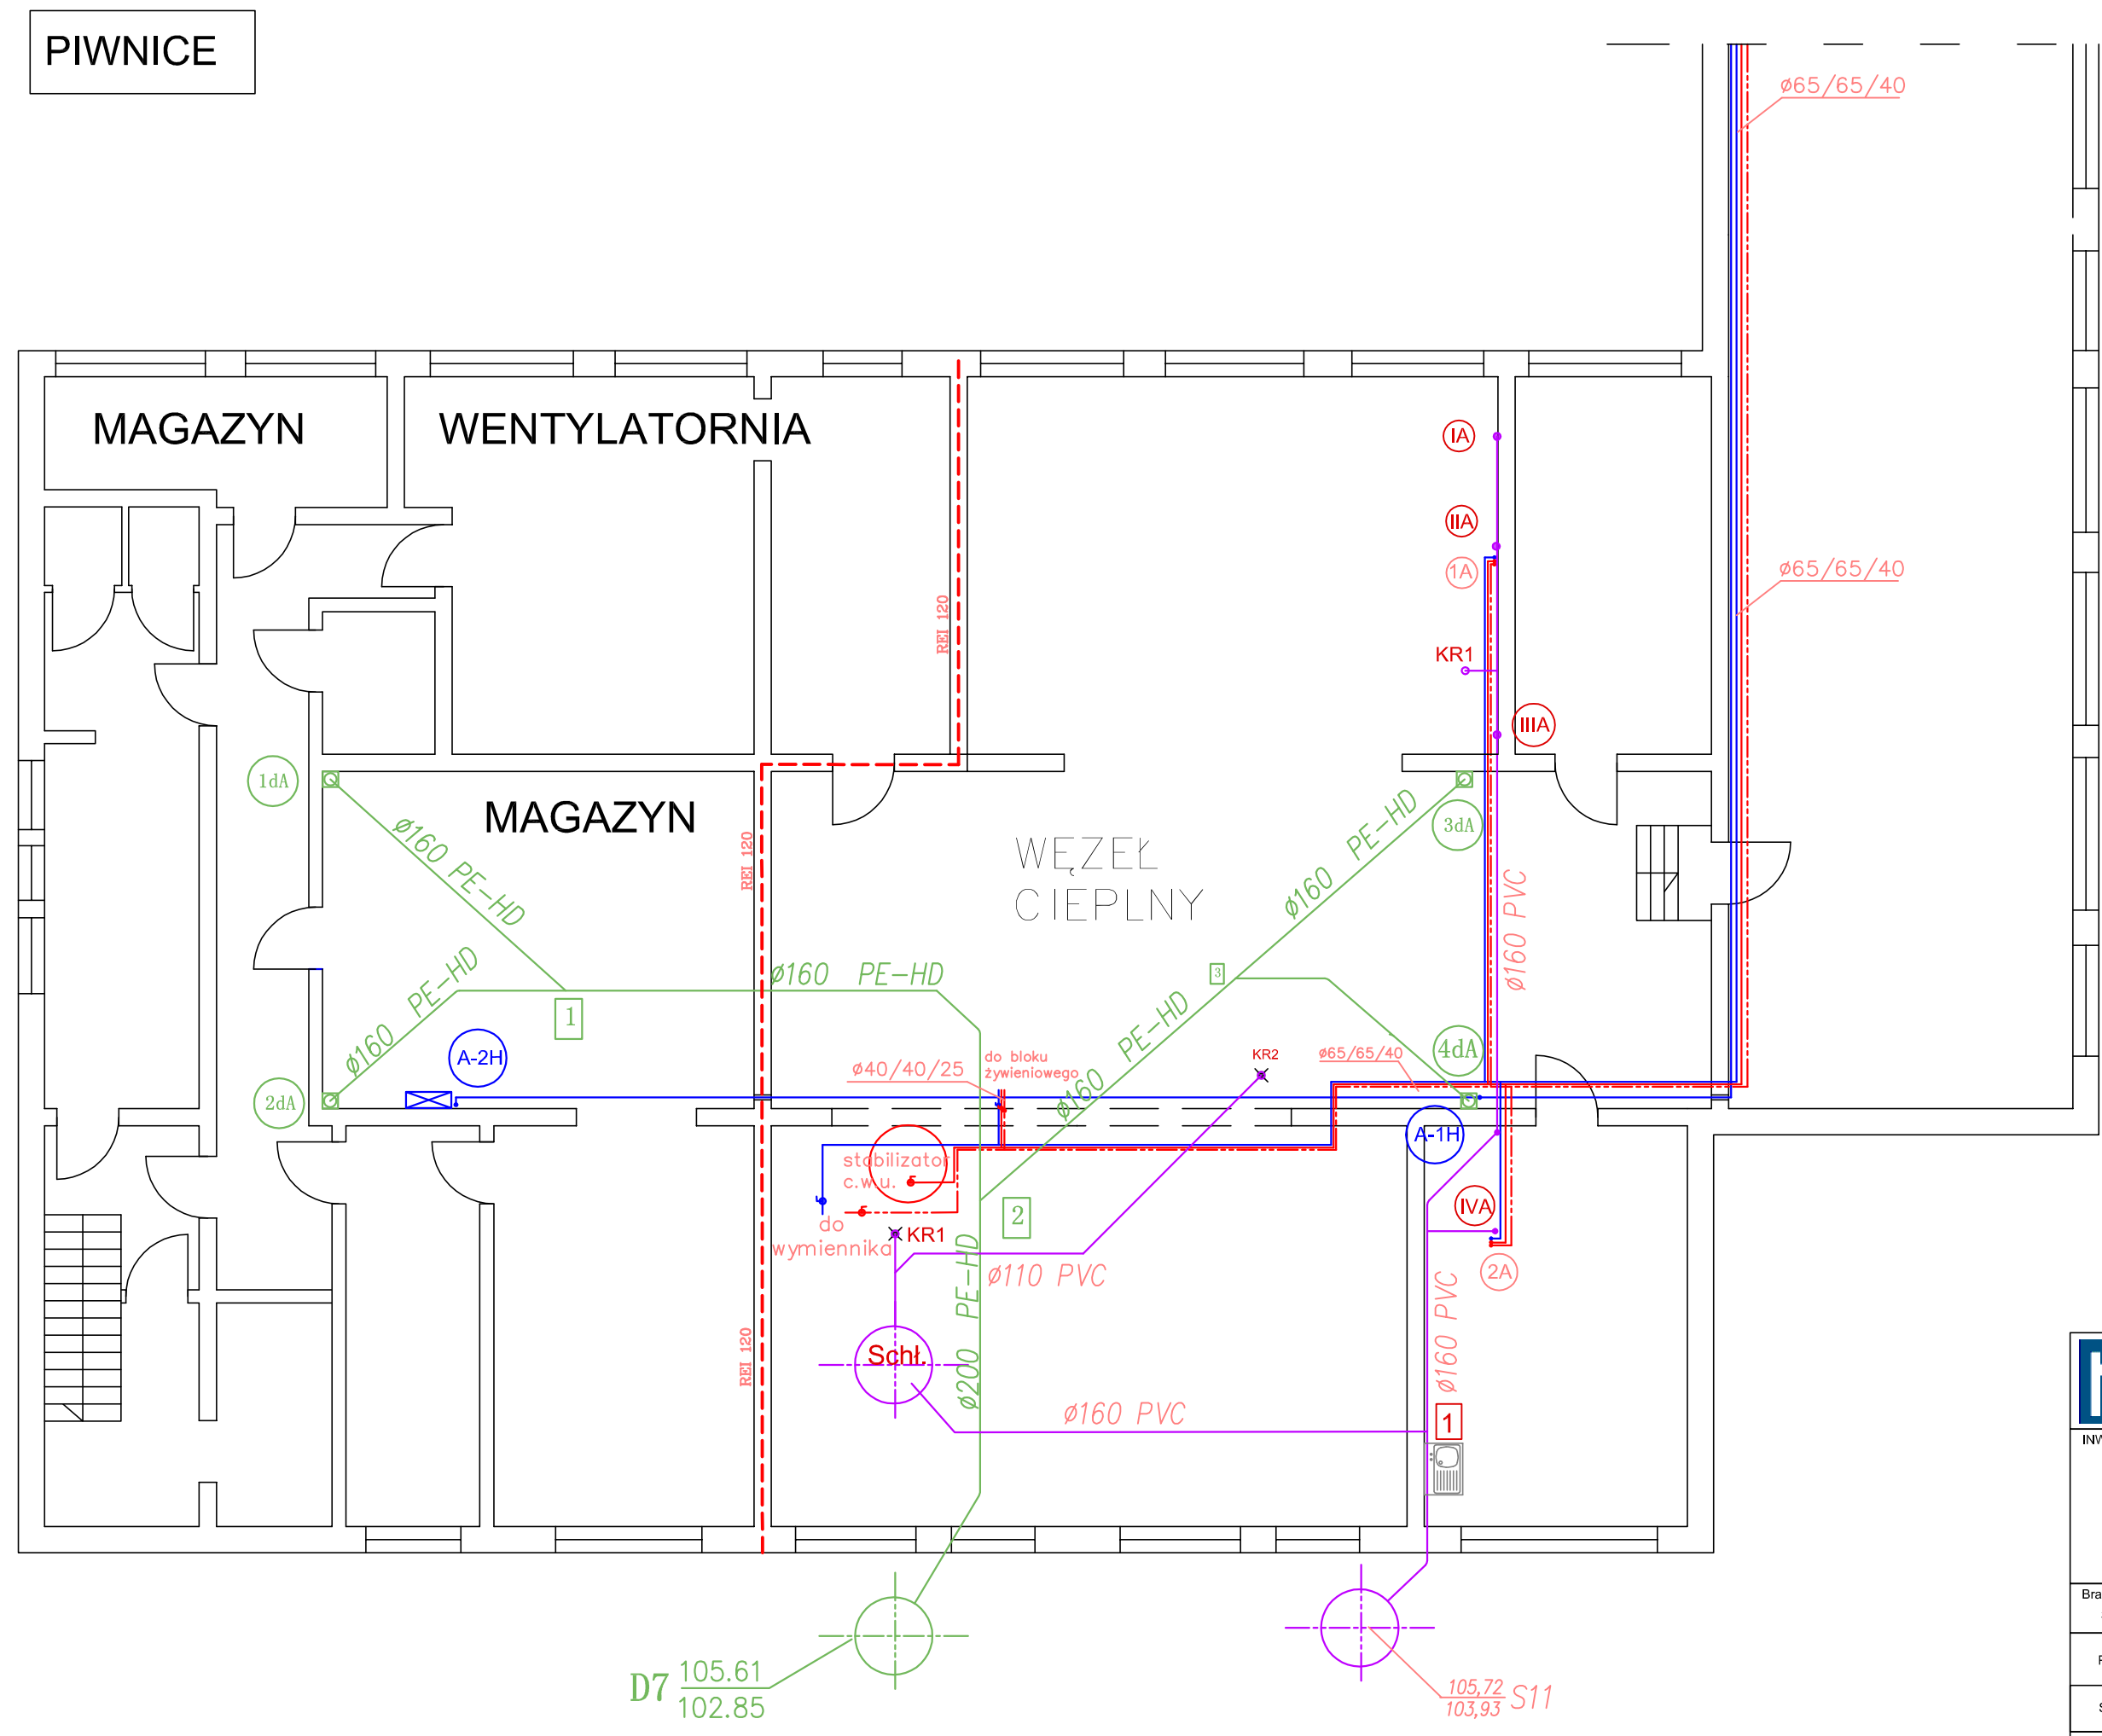

D7 105.61
102.85

105.72
103.93 S11

		PRACOWNIA PROJEKTOWA HYDROMONT s.c. Nowak, Moderacki <small>09-402 Płock, Al. Jachowicza 17A ; tel/fax: 024 369 25 75 kom. Manna Nowak 0601 338 370, Jarosław Moderacki 0604 401 012 e-mail: hydromont@op.pl, NIP 774-304-10-00 ; REGON 141247642 Nr konta: PEKAO SA 1212403174-1111001016275198</small>	
INWESTOR: Gmina Płock ul. Stary Rynek 1 09-400 Płock		Nazwa proj. Projekt wymiany instalacji wodociągowych, kanalizacji sanitarnej i deszczowej w budynku Szkoły Podstawowej nr 2, ul. Faustyna Piaska 5 w Płocku	
Branża: Sanitarna	Imię i Nazwisko nr uprawnień	Podpis	Nazwa rys. BUDYNEK ADMINISTRACYJNO-ŻYWIENIOWY - BUDYNEK "A" RZUT PIWNIC
Projektant:	mgr inż. Maria Nowak upr. nr 43/89		Data:
Sprawdził:	mgr inż. Jarosław Moderacki upr. nr Wa-68/01		Nr rys.
Opracował:			Skala
			09.2022 r.
			IS/A/01
			1:100