

Szkic orientacyjny 1: 10000

WYKAZ ZMIAN GRUNTOWYCH


Dane z ewidencji gruntów				w granicach		Powierzchnia w ha	
nr obr.	nr j. rej.	nr działki	Użytek i klasa	Razem	nr proj. działki	Użytek i klasa	Razem
Ossów 03	G3	244	PsVI	0,1722	244/1	Tp	0,0143
			razem	0,1722	244/2	PsVI	0,1579
słownie: jeden tysiąc siedemset dwadzieścia dwa metry kwadratowe.						ogółem	0,1722

STAROSTA WOŁOMIŃSKI  
ul. Prądzynskiego 3  
05-200 WOŁOMIN

Załącznik nr 1  
do decyzji o zezwoleniu  
na realizację inwestycji drogowej  
nr 304/2017 z dnia 28.08.2017  
znak 1018/610/14.29.2017



Z up. STAROSTY  
Adam Łassan  
WICESTAROSTA

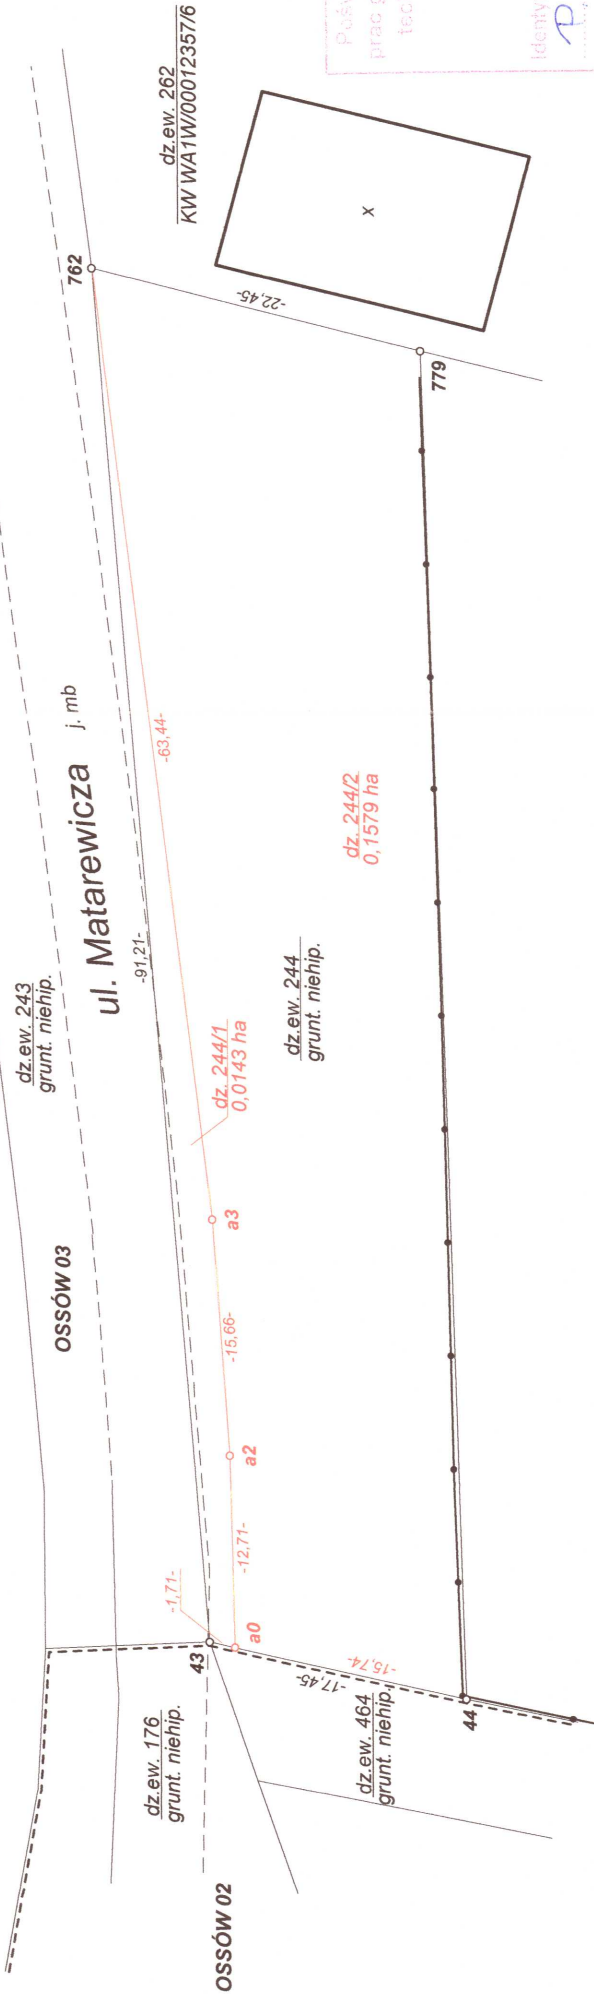

Poświadczam się, że niniejszy dokument został opracowany w oparciu o prace geodezyjne i kartograficzne, których rezultaty zostały opublikowane w technicznym opisie do ewidencji gruntów państwowego zasobu geodezyjnego i kartograficznego

STAROSTA WOŁOMIŃSKI

Identyfikator ewidencyjny materiału zasobu - operatu technicznego: P.1434.2016.2085

Data wpisania operatu technicznego do ewidencji materiałów zasobu: 2016.04.28

Imię, nazwisko i podpis: [Podpis]

osoby i sprawujący funkcję organu: [Podpis]

Starosta Wołomiński

NACZELNIK

Powiatowego Ośrodka Rejestracji i Geodezji

Piotr Cichy

województwo: mazowieckie  
powiat: wołomiński  
miejscowość: Ossów  
jedn. ewid. 143412\_5 Wołomin obszar wiejski  
obręb: 0027 Ossów-03

skala 1:500

ul. Matarewicza arkusz 1(3)

MAPA  
z projektem podziału nieruchomości  
grunt niehipotekowany - dz.ew. 244

sporządzona w trybie Ustawy o szczególnych zasadach przygotowania i realizacji inwestycji w zakresie dróg publicznych z dnia 10 kwietnia 2003r. (Dz.U. z 2003r. Nr 80 poz. 721, Nr 217 poz 2124 z późn. zm.)

Mapę niniejszą wykonał geodeta uprawniony  
Zbigniew Szczechura upr. nr 5384 na podstawie:  
mapy zasadniczej w skali 1: 500 sekcja 7.175.22.15.3  
operatu poligonizacji w ukl. 2000  
operatu ewidencji gruntów g.Woł.Oss.03-18/97

ZBIGNIEW SZCZECZURA  
Geodeta Uprawniony  
Nr zaświadczenia 5384  
ul. J.Ś. Małcyna Załuskiego 108  
05-230 Kobyłka  
tel. 0601-34-74-01

L.dz. 6640.8082.2015  
Kobyłka 2016-03-24