


Schemat połączeń elektrycznych 2-ch tablic wyników sportowych ze sterowaniem przewodowym (seria Profi) z zegarami "24 sekund"

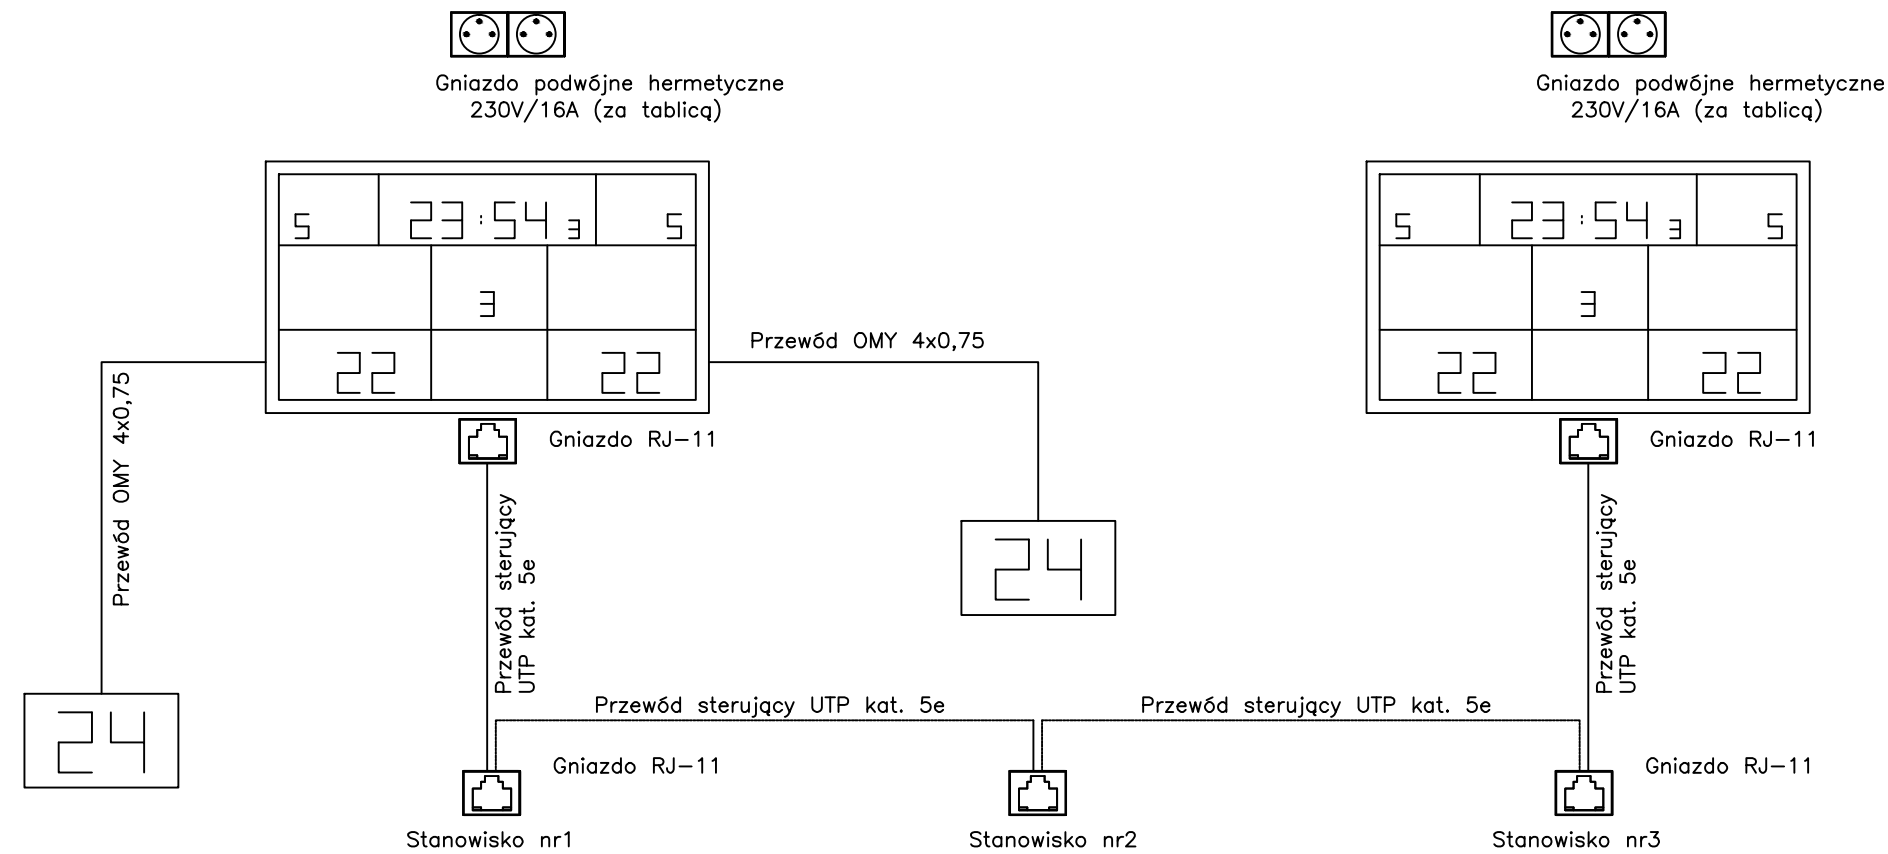

Sterowanie tablicami za pomocą pulpitu sterowniczego.
Możliwość sterowania pulpitami tylko z jednego stanowiska w danej chwili.

Przewody ster. – zasil.
do tablicy 24 sek.
Lokalizacja w osi podłużnej hali,
na konstrukcji koszy podstropowych



Osiedle Młodych 18/59, 39-120 Sędziszów Młp.
biuro adres: ul. Armii Krajowej 4, Sędziszów Młp.
tel. 693-136-890, 697-606-279
NIP 818-154-36-93, REGON 180828593

Nazwa i adres inwestycji : BUDOWA SZKOŁY PODSTAWOWEJ WRAZ Z SALĄ GIMNASTYCZNĄ I ZAPLECZEM TECHNICZNYM ORAZ NIEZBEDNĄ INFRASTRUKTURĄ TECHNICZNĄ NA DZ. NR EWID. 653/10, 656/1 W OBRĘBIE EWIDENCYJNYM ROPCZYCE - WITKOWICE.		Nr projektu: 25/2018	
Temat rysunku : STEROWANIE TABLICAMI WYNIKÓW		branża : elektryczna	Skala: -
Projektował: mgr inż. Bartłomiej Stec	Uprawnienia bud.: PDK/0037/PWOE/16	Podpis:	Data: 20.06.2020r.
Sprawił: inż. Paweł Piowar	E-117/02		Nr rysunku: PW.E-53