



Opracowano przy pomocy: **Draft Sight** Free CAD software

Projekt Budowlany	Stadium:
Gmina Dębowiec, 38-220 Dębowiec 101	Investor:
Przyłącza napowietrzny do linii oświetlenia drogowego w miejscowości Cieklín-Józefów wzdłuż działki nr ewid.: 3720/1	Temat:
Działki nr 3830, 3834, 3835 w m. Cieklín, gmina Dębowiec	Adres budowy:
Schemat ideowy przyłącza napowietrzego do linii oświetlenia drogowego	Tytuł rysunku:
Autor opr.: mgr inż. Grzegorz Byczek PDK/0133/PWOE/10	
Data: XI.2018	
do projektowania i kierowania robotami budowlanym Bez ograniczeń w specjalności instalacyjnej w zakresie sieci, instalacji i urządzeń elektrycznych	
Skala: -	
Nr rys.: 2	
Nr projektu: PDK/0133/PWOE/10	
Inż. Marcin Bazan	

Istn. słup ttt Multimedia  
Projektowana wymiana  
na słup Bliźniaczy 8ZN

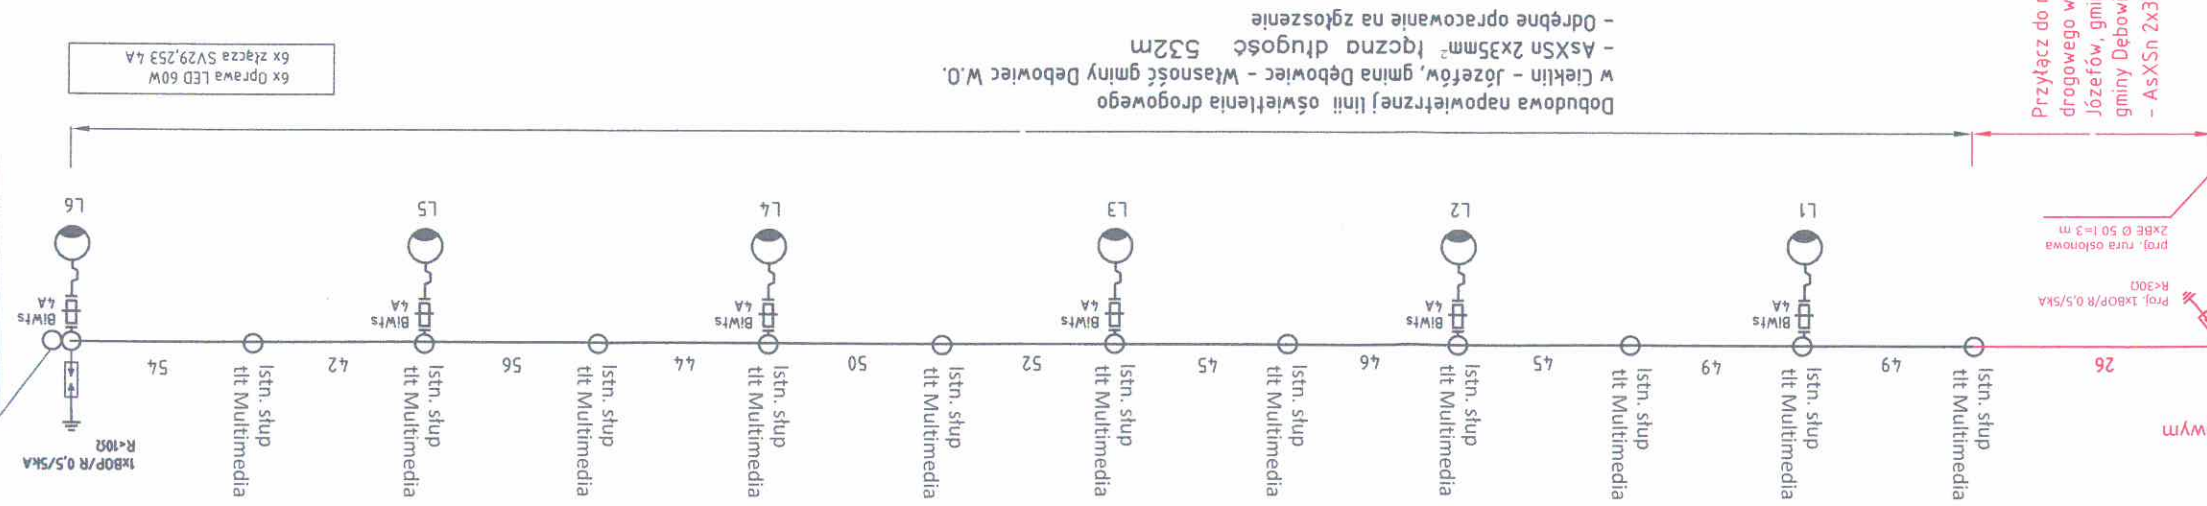

Przyłącze do napowietrznej linii oświetlenia drogowego w miejscowości Cieklín - Józefów, gmina Dębowiec - Własność gminy Dębowiec W.O.  
- AsXsN 2x35mm<sup>2</sup> łączna długość 26m

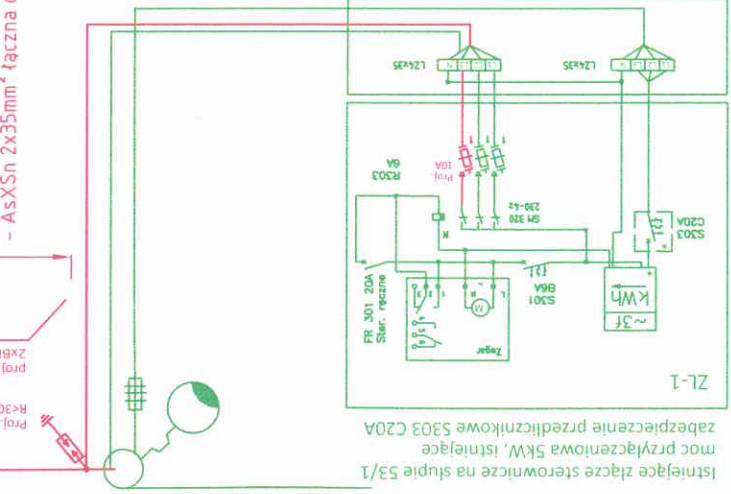

Układ pracy sieci  
St. transf.  
TN-C  
Józefów 1

Istn. słup n/N nr 53/1  
zasilany ze St. Tr. Józefów 1  
z istn. obwodem oświetleniowym  
- miejsce przyłączenia  
Oznakować W.O.