


„Modernizacja polegająca na remoncie drogi gminnej Jazowsko- Szczepaniaki- Migostów
w km 0+ 000– 0+115 w m. Jazowsko, obręb Jazowsko, jednostka ewidencyjna Łącko, działka 202.”

Województwo: ml
Jednostka ewidencyjna: 12
Obręb: OC

MAPA EWIDENCYJNA SKALA 1:2000

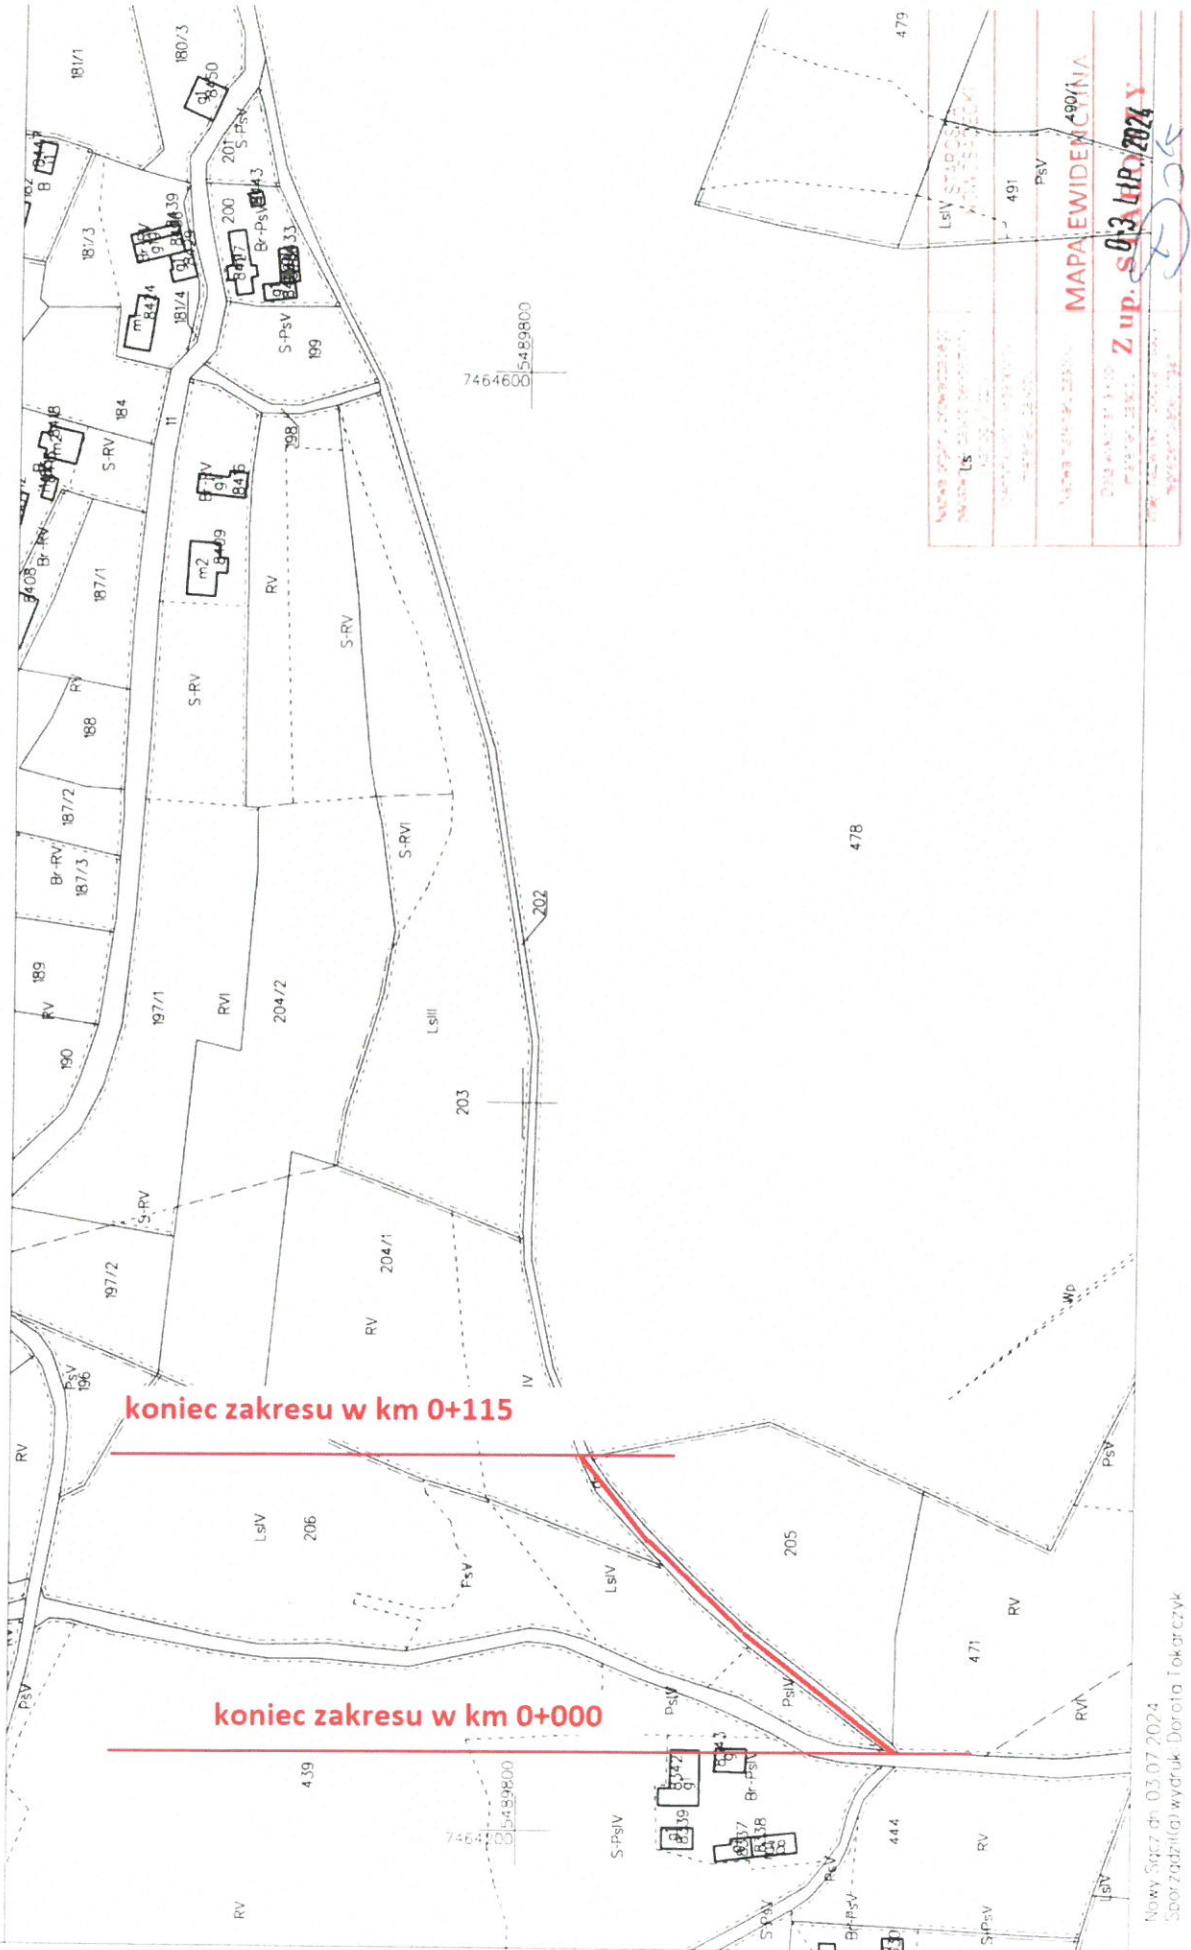

Nowy Sącz dn. 03.07.2024
Spór zadził(a) wydruk Dorota Tokarczyk

mgr Dorota Tokarczyk
REFERENT