


**Załącznik nr 1 do umowy
dla Zakładu / Instalacji w Gotartowie**

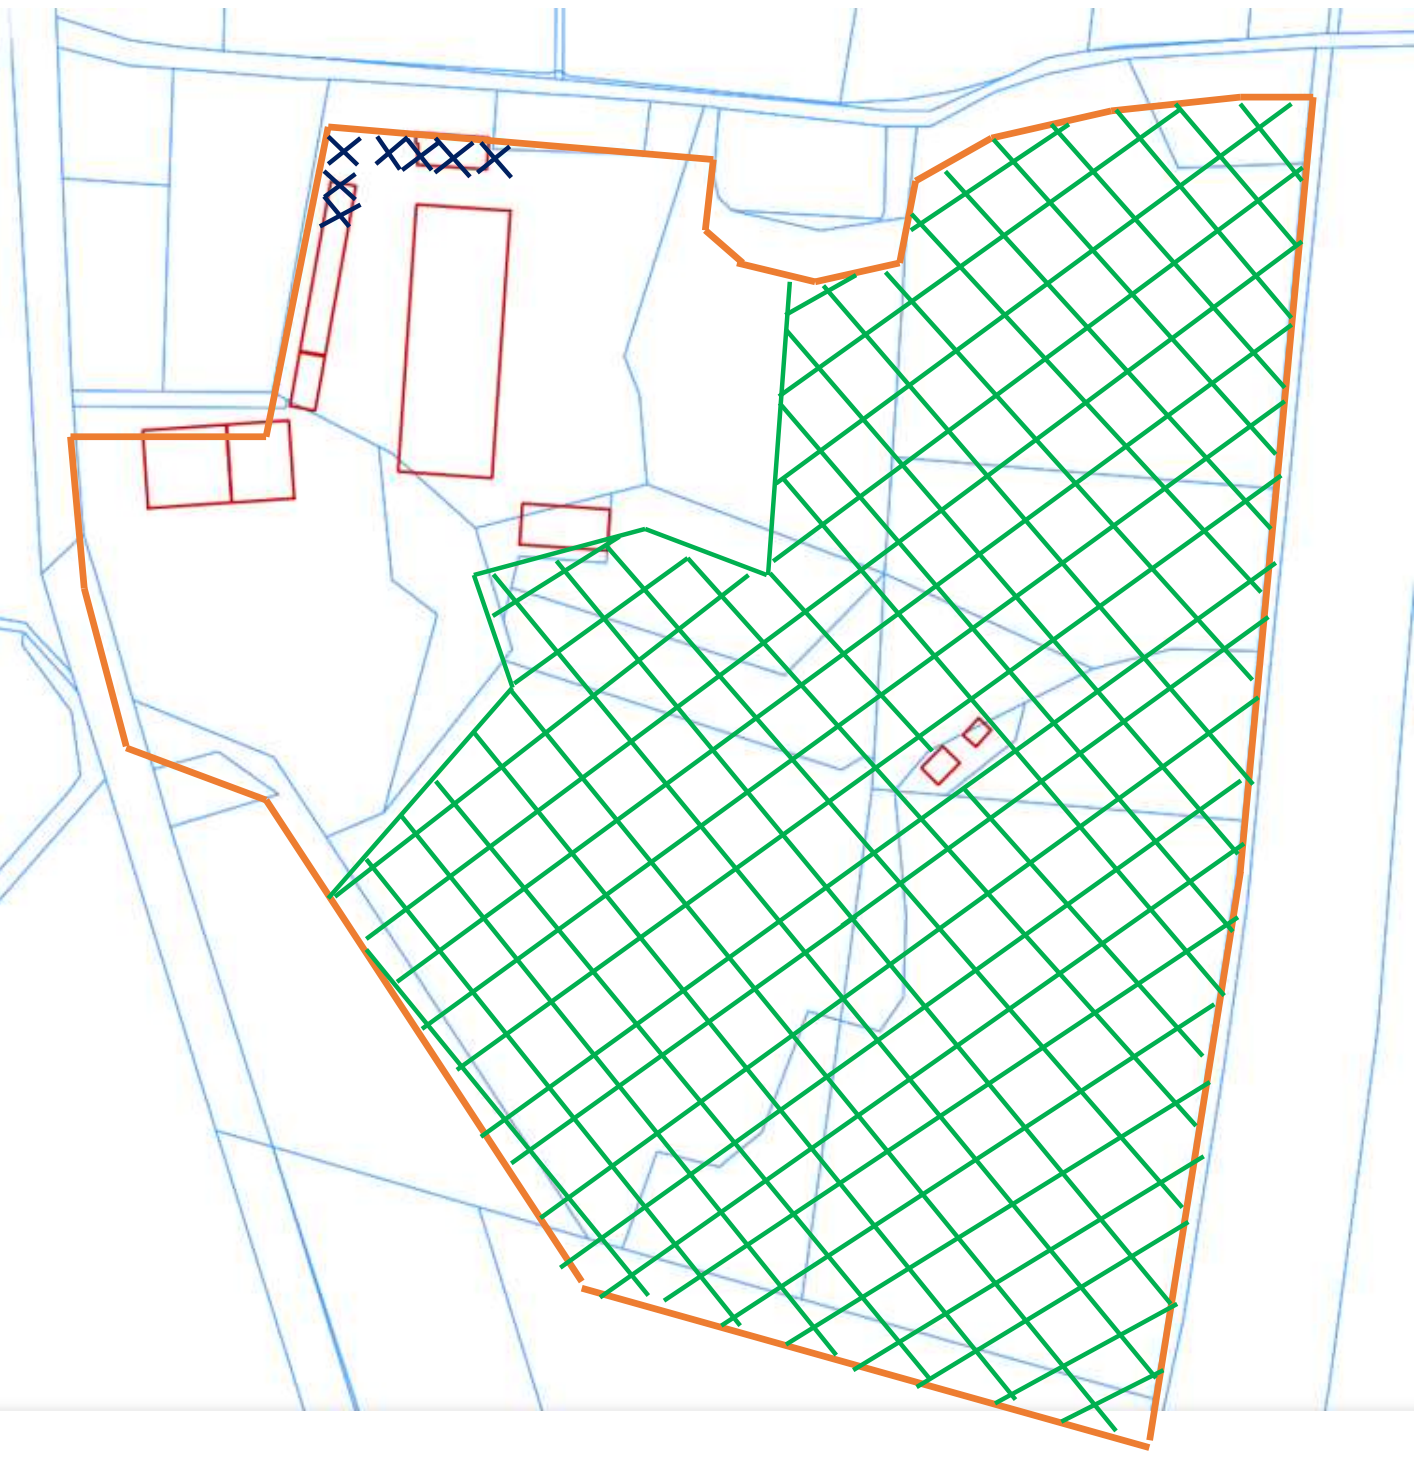

XXXX - koszenie

XXXX - pielenie