


BUDYNEK CENTRUM KULTURY I TURYSTYKI W DEBRZNIE
 PROJEKT POMIESZCZENIA KINOWEGO – ANEKS 1
 SKALA 1:50

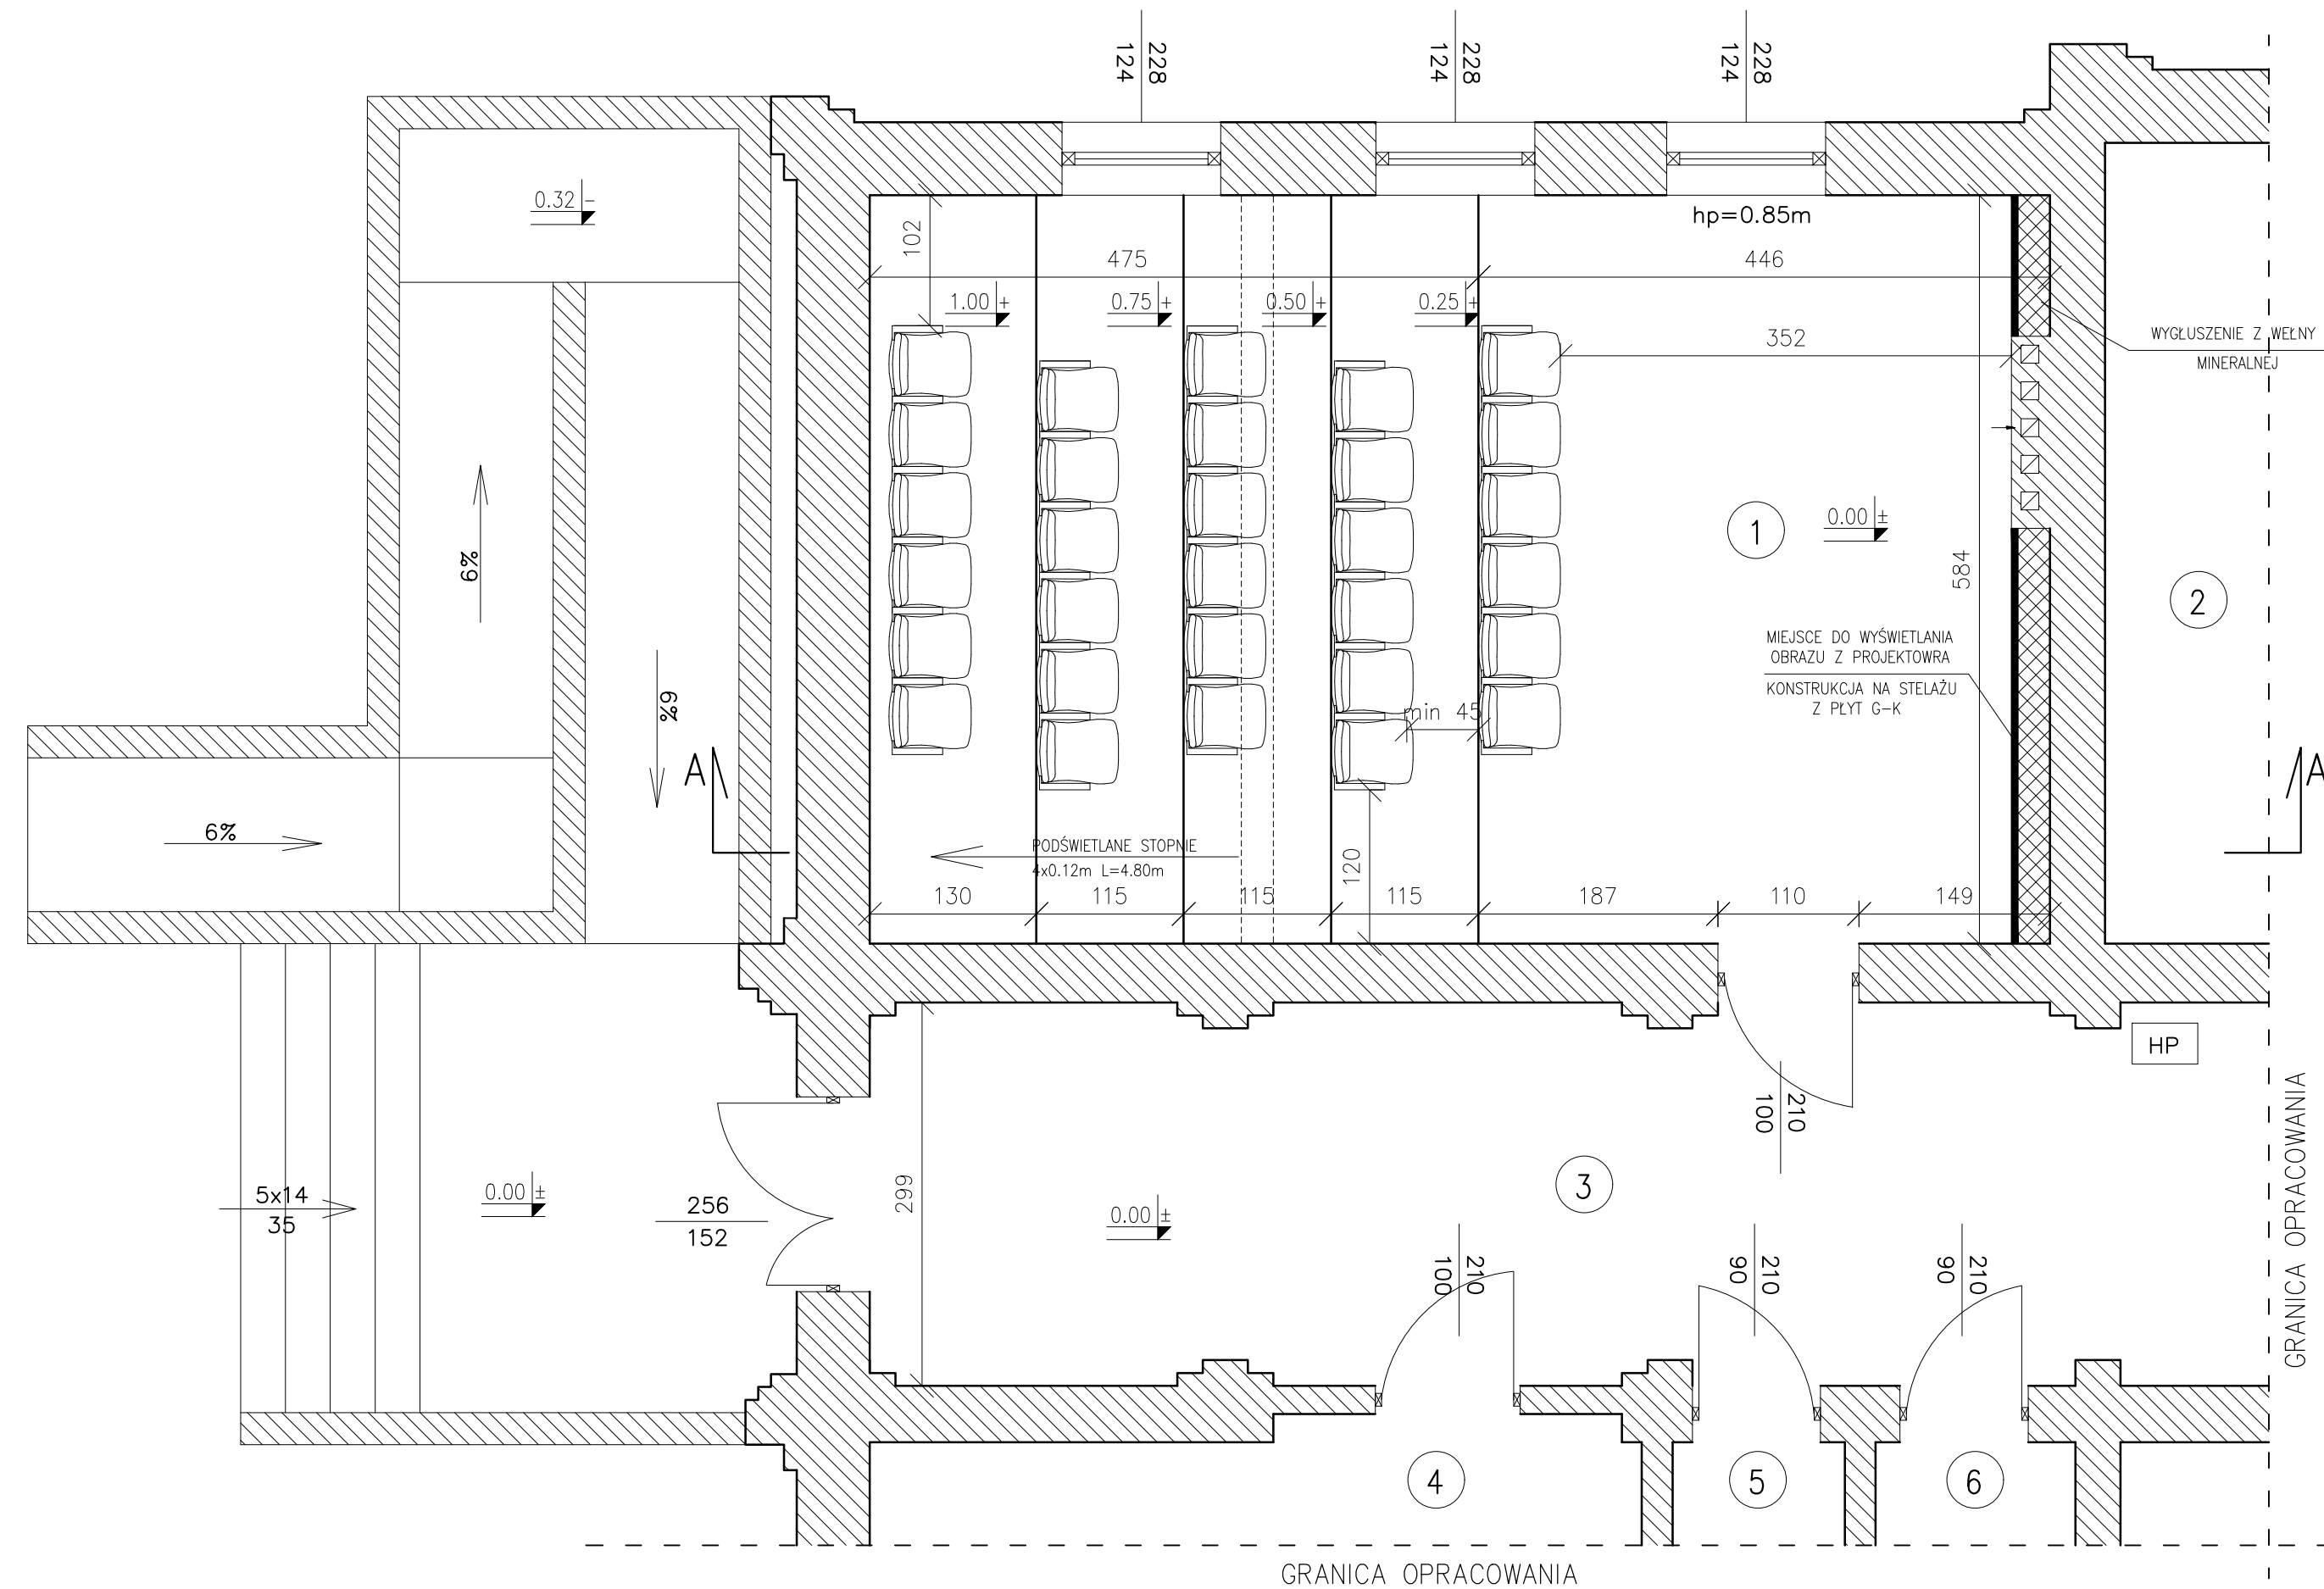

UWAGA!

- 1) Maksymalne obciążenie sali to max 30 osób
- 2) Fotele, siedzenia i kotary wykonane z materiałów trudno zapalnych zgodnymi z Polskimi Normami
- 3) Minimalna szerokość przejścia między rzęдами siedzeń to 45cm
- 4) Siedzenia trwale przymocowane do podłoża
- 5) Szerokość przejść komunikacyjnych nie mniej niż 1.20m
- 6) Różnice poziomów należy stosownie oznakować i podświetlić

LEGENDA:

- Ściany istniejące
- Projektowana ściana lekka
- Hydrant p.poż DN25

Wysokość pomieszczeń 3.50m

| ZESTAWIENIE INWENTARYZOWANYCH POMIESZCZEŃ | | |
|---|-----------------------|-----------|
| POMIESZCZENIE 1 | POM. KINOWE | 52.45 mkw |
| POMIESZCZENIE 2 | SALA | 57.81 mkw |
| POMIESZCZENIE 3 | KOMUNIKACJA | 40.48 mkw |
| POMIESZCZENIE 4 | POM. STRAŻY MIEJSKIEJ | 36.27 mkw |
| POMIESZCZENIE 5 | WC MĘSKIE | 5.67 mkw |
| POMIESZCZENIE 6 | WC DAMSKIE | 11.36 mkw |

| CENTRUM KULTURY I TURYSTYKI W DEBRZNIE | | |
|--|---|-------------------------|
| TEMAT : | PROJEKT POMIESZCZENIA KINOWEGO | |
| OBIEKT : | CENTRUM KULTURY I TURYSTYKI W DEBRZNIE | SKALA: |
| ADRES : | UL. WOJSKA POLSKIEGO 2, DZ. NR 662/2 77-310 DEBRZNO | 1:50 |
| INWESTOR : | MIASTO I GMINA DEBRZNO UL. TRAUUGITTA 2 77-310 DEBRZNO | DATA: LIPIEC 2017 |
| PROJEKT KONSTRUKCJI : | inż. IRENA KIRKILLO STACEWICZ UPR. KONSTR. NR EWID. NN-8345/926/85 | |
| PROJEKT ARCHITEKT : | mgr inż. arch. TADEUSZ TYLKA UPR. ARCH. NR EWID. NN-8345/474/81 | |
| OPRACOWAŁ : | mgr inż. MICHAŁ KRYSIŃSKI | |
| NR RYS. | A-1-AN | |