

CEST I
 MURAVI STOLJANŠKA VECENA



CZĘŚĆ II


OS. FOLIARCZYNA

- ZIELEN
- BUDYNKI
- DRUGI, CHODNIKI, PARKINGI



część III.

OS. SIKORSKIEGO | RUMOCZAI

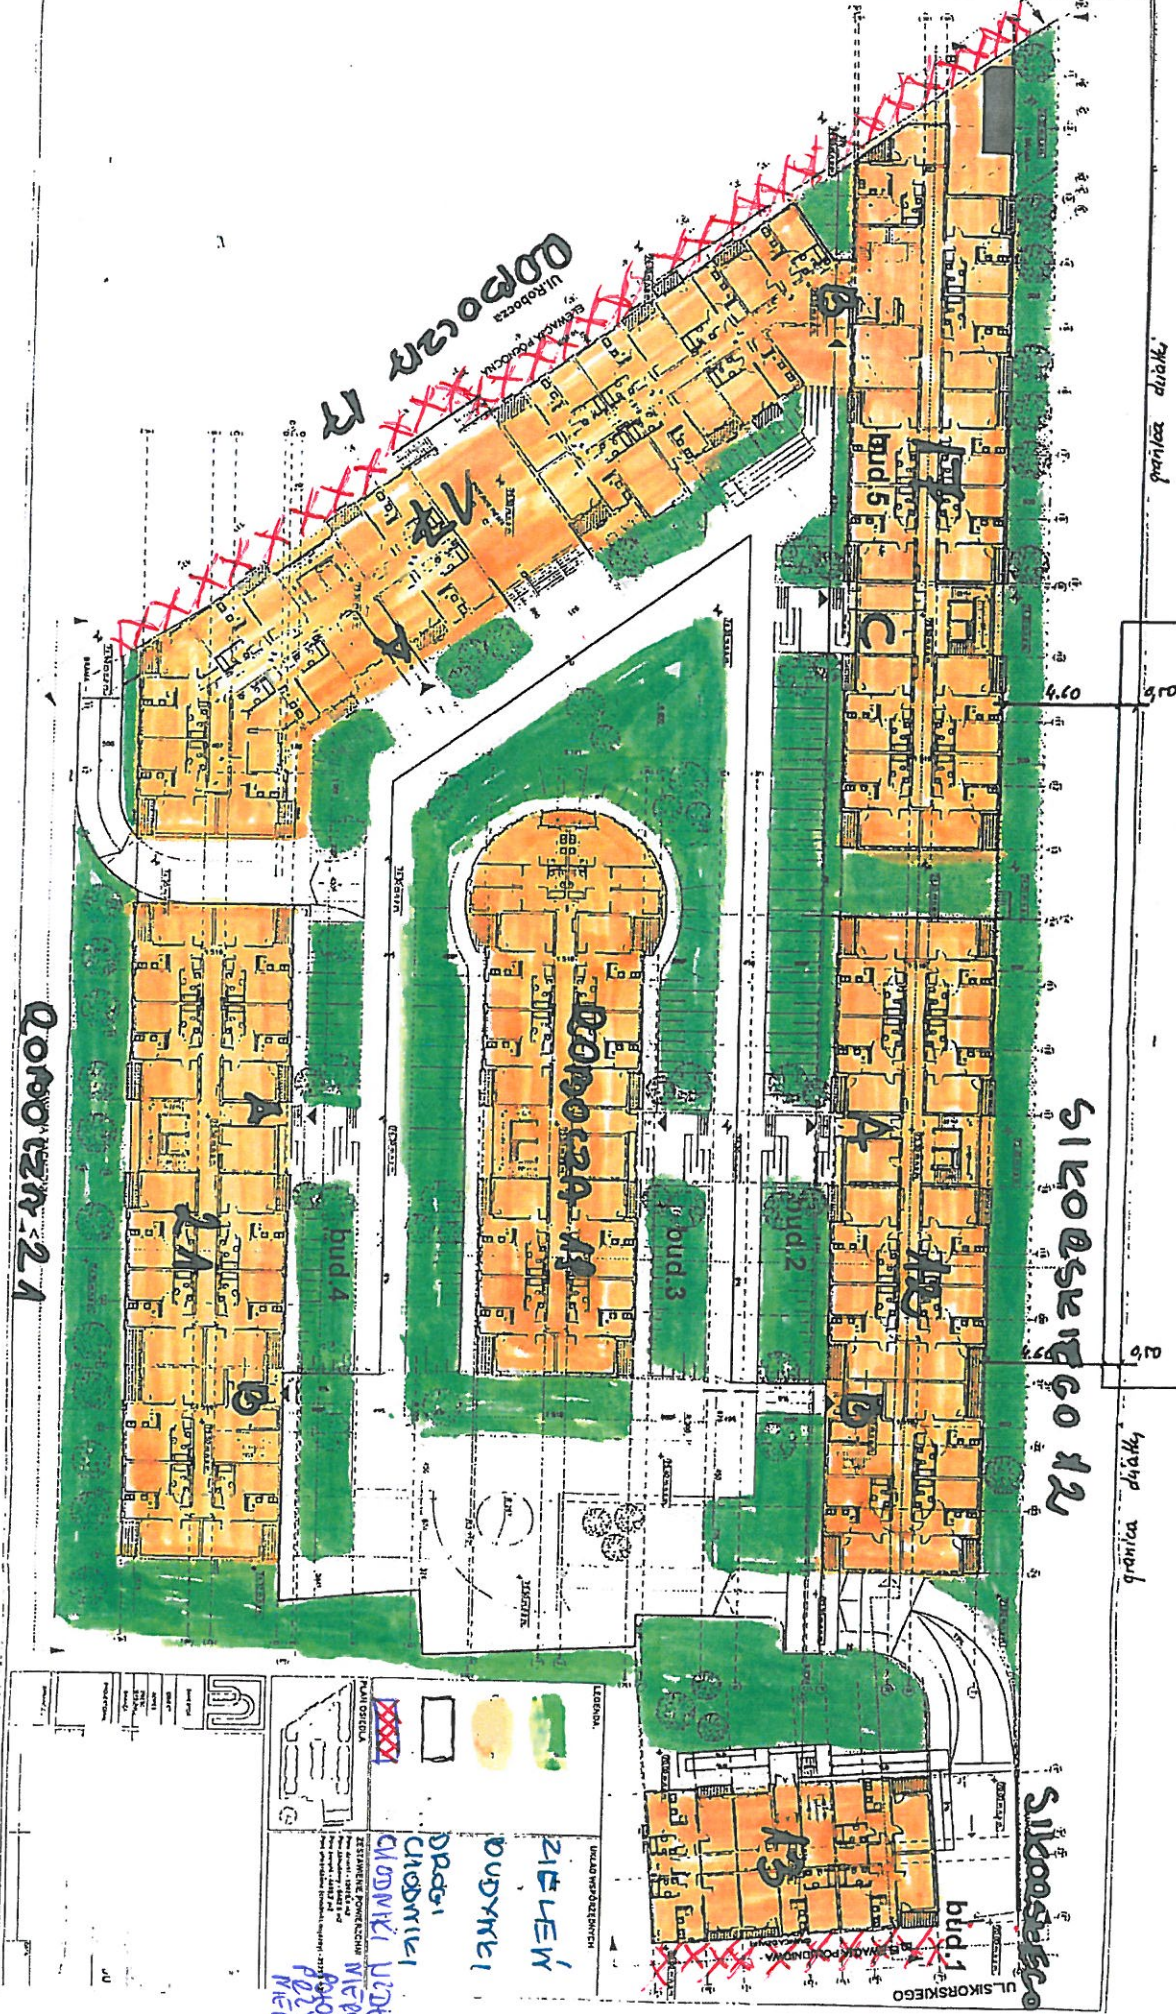

HALA

granica działki


granica działki

RUMOCZAI 2 1

SIKORSKIEGO 12
SIKORSKIEGO 13
3

MAPA ZASADNICZA
Skala 1 : ... 500

CEST IV

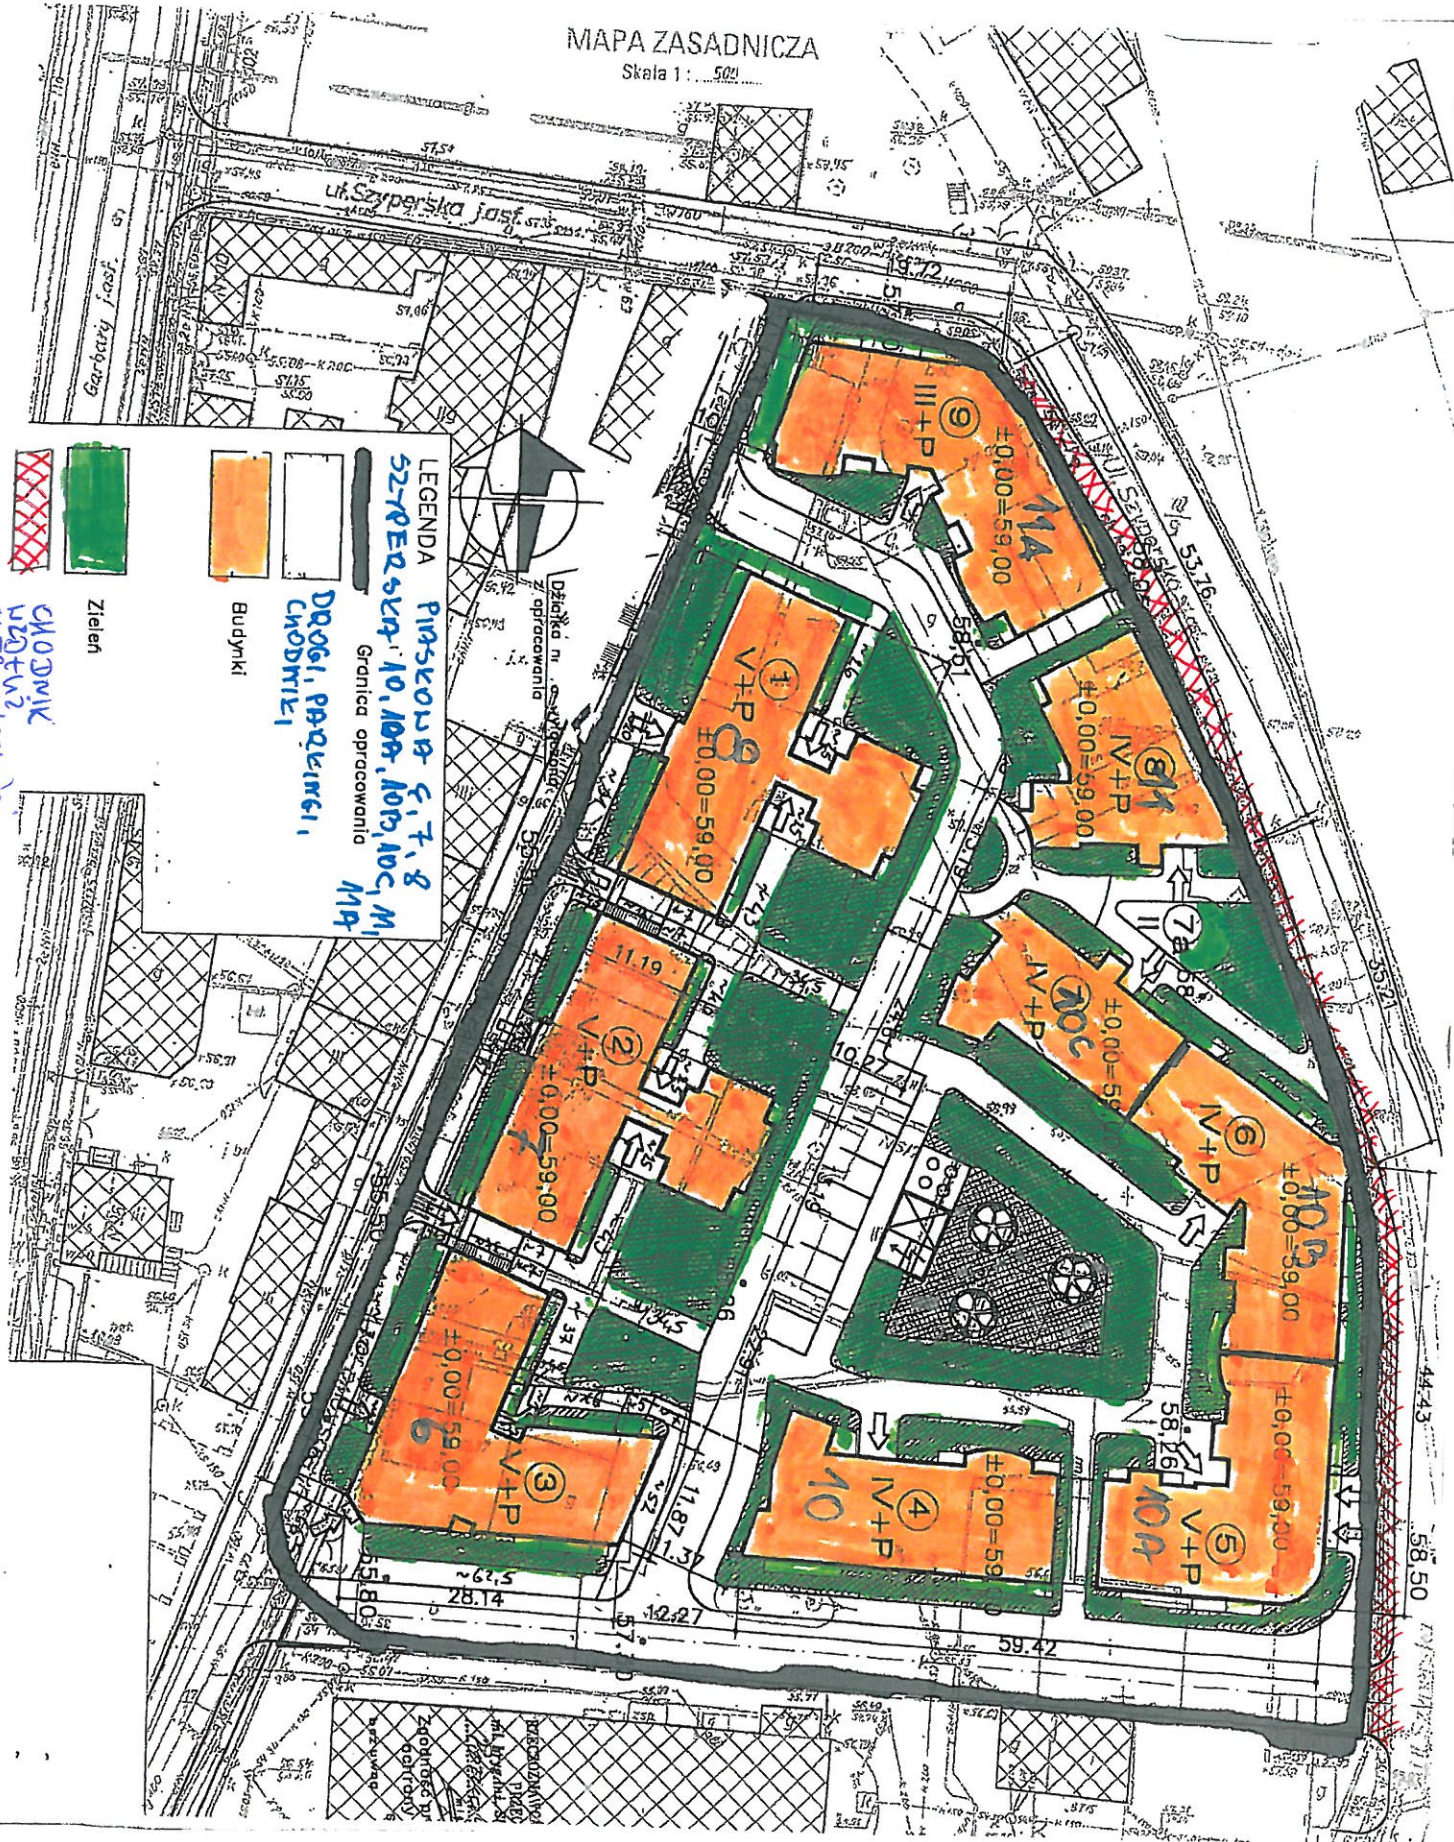

LEGENDA

52-PRĘSKA 4, 7, 8
52-PRĘSKA 10, 10A, 10B, 10C, M
M1A

Granica opracowania

DRUGI, PARCELECI, CHODNIKI


Budynki

Zielen

CIODNIK
WZ+V2
MEDUCHOŃSKI
POROZUMIENIE WYBRANY



CIODNIK
WZ+V2
MEDUCHOŃSKI
POROZUMIENIE WYBRANY

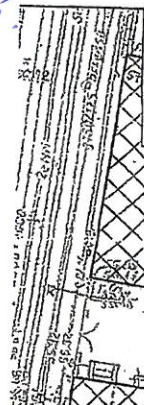

44.43
58.50



ZIELEŃ



BUDYNKI




DROGI, CHODNIKI, PARKINGI



CHODNIK WZDŁUŻ MIEJSCOWOŚCI
POTÓRNĄ PŁY GRANICZ MIEJSCOWOŚCI

CEŠĆ IV

DRĘMLAŃSKA 10

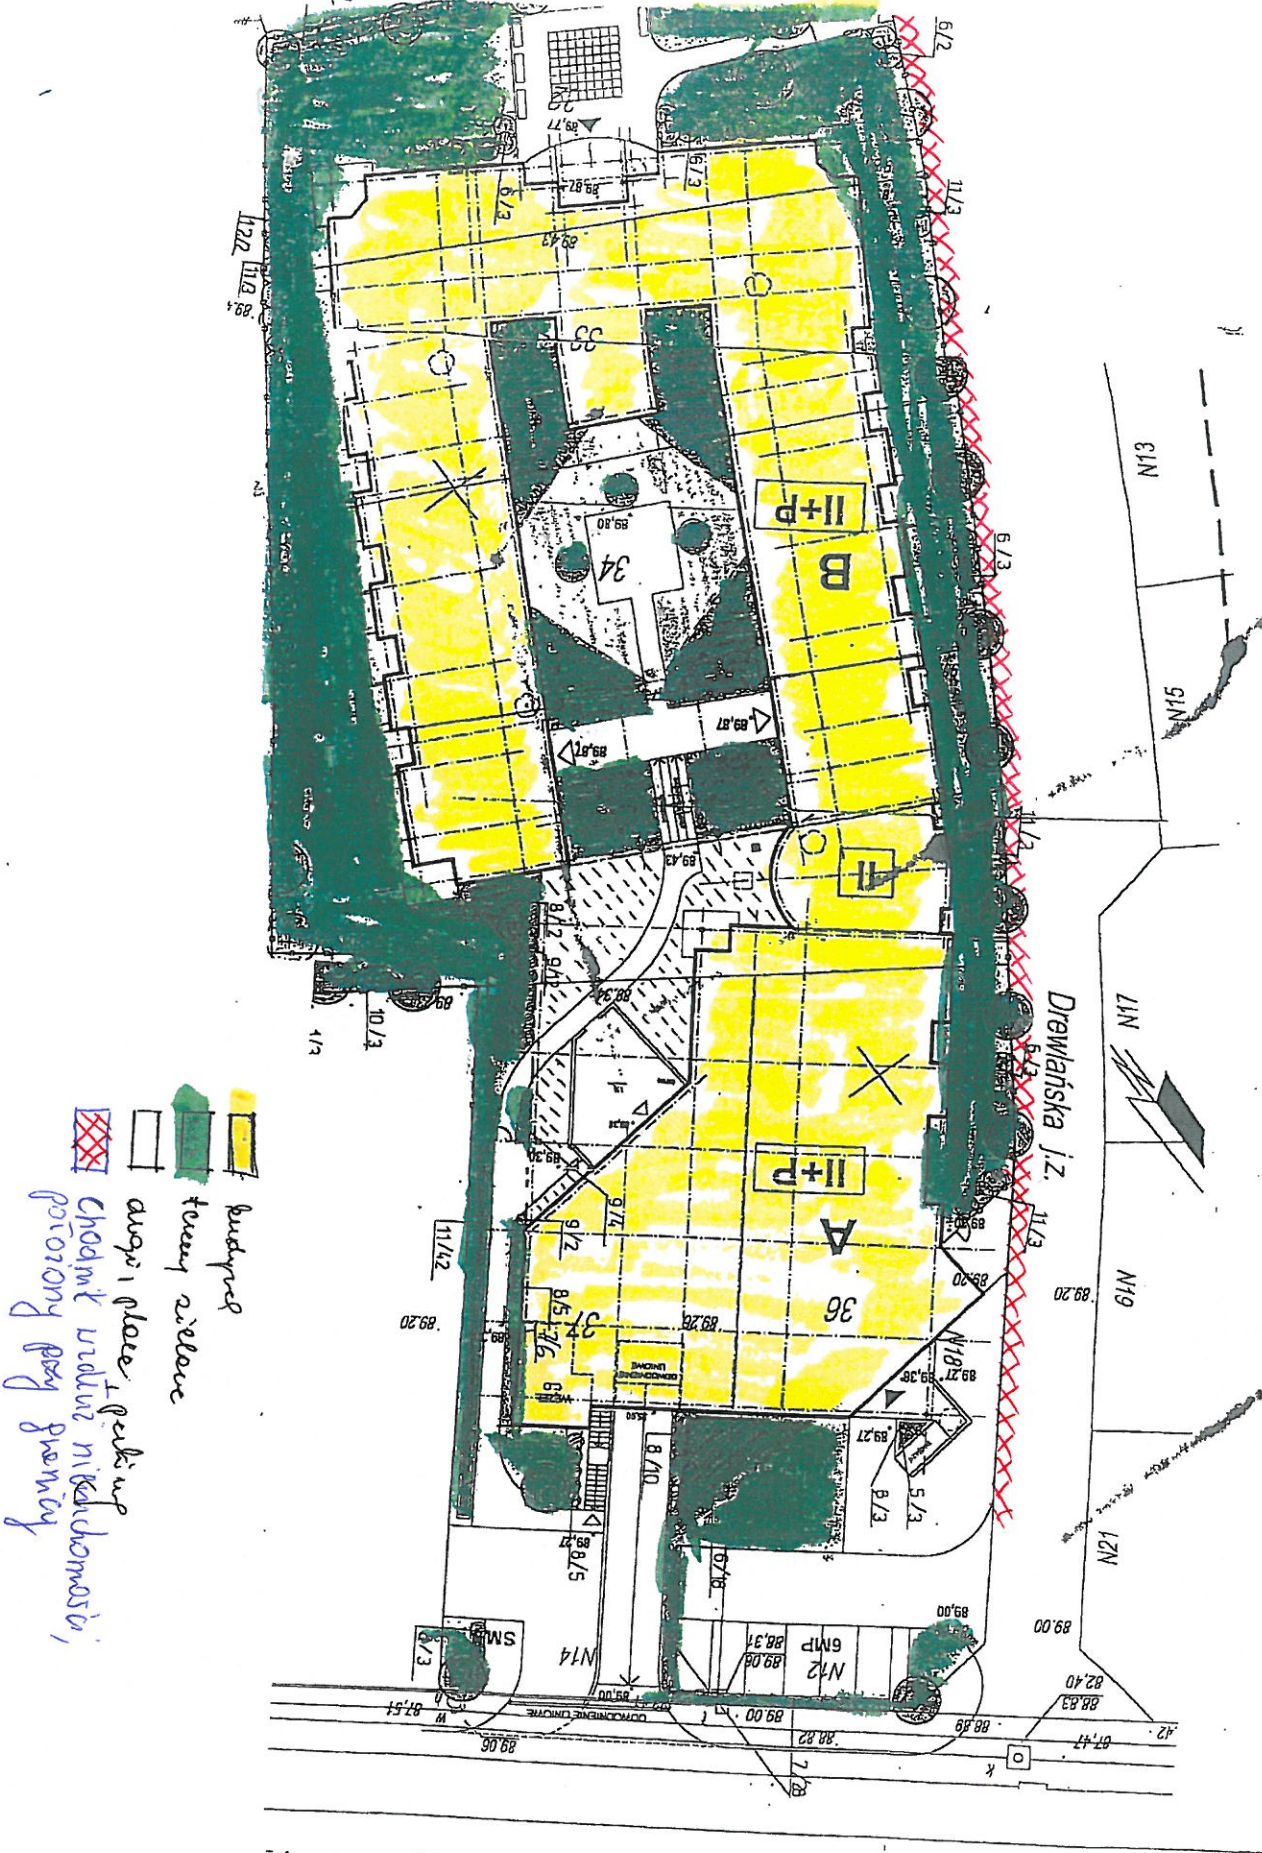


- budynki
- drzewa zieleń
- drogi i place i parki w
- chodnik i ulica niestandardowa;
- porozumienie przy granicy

CEESC V

KATOWICKA 9A- KATOWICKA MA-E

ZIELENÍ
BUDYNY
DROGI, CHODNIKI

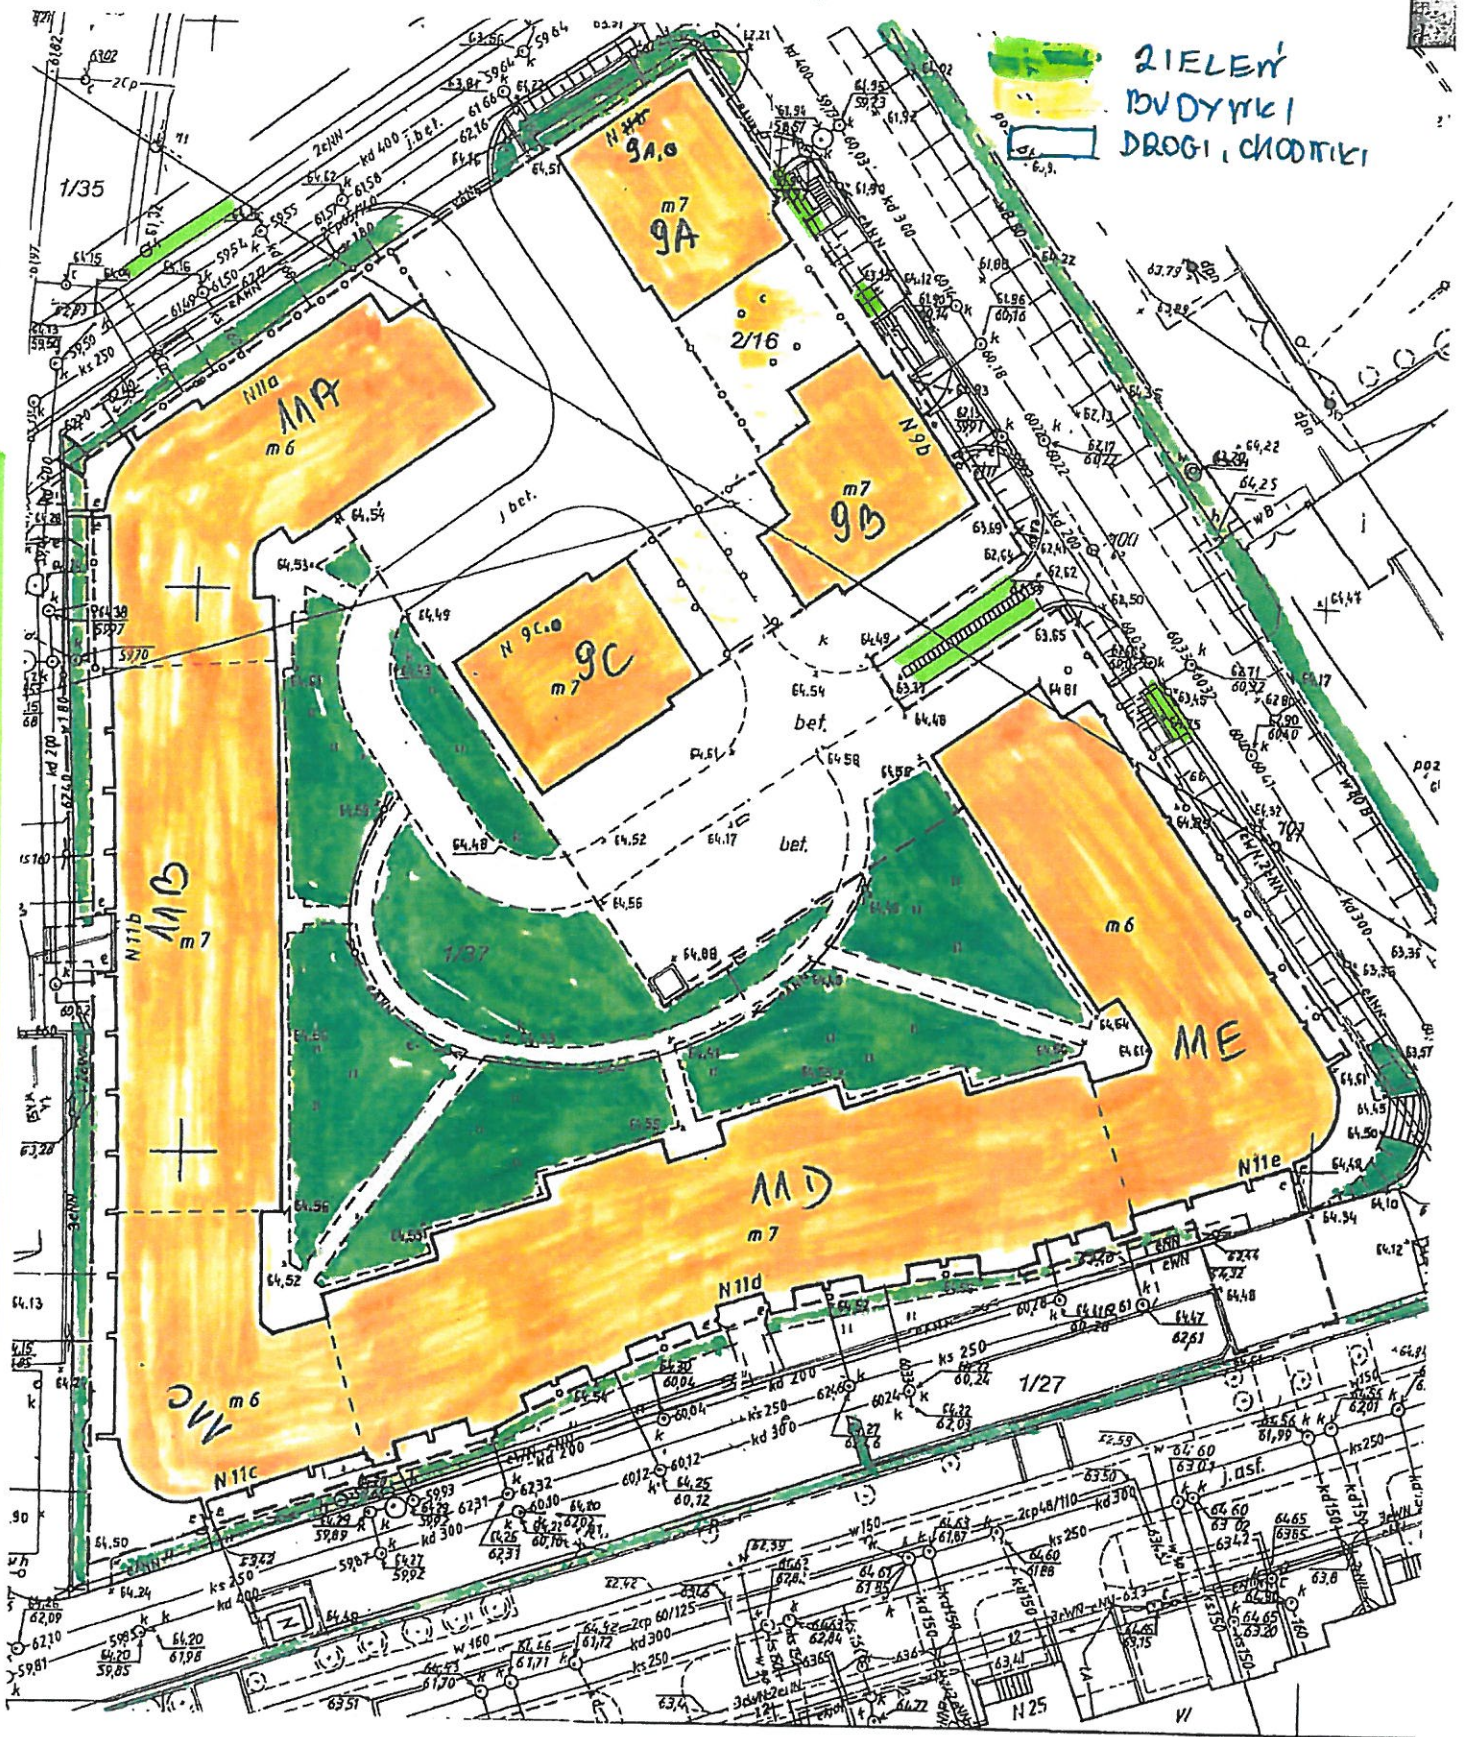


участок


МИЛЦАНСКАЯ ШКОЛА, ШКОЛЬНЫЙ ДВОР

Училищная ул.

Улицы: Милчанская Школьная ул., Училищная ул.

- Зеленый цвет: Ландшафт, озеленение
- Оранжевый цвет: Здания
- Синий цвет: Дороги, проезды, тротуары
- Красная клетчатка: Технические сооружения

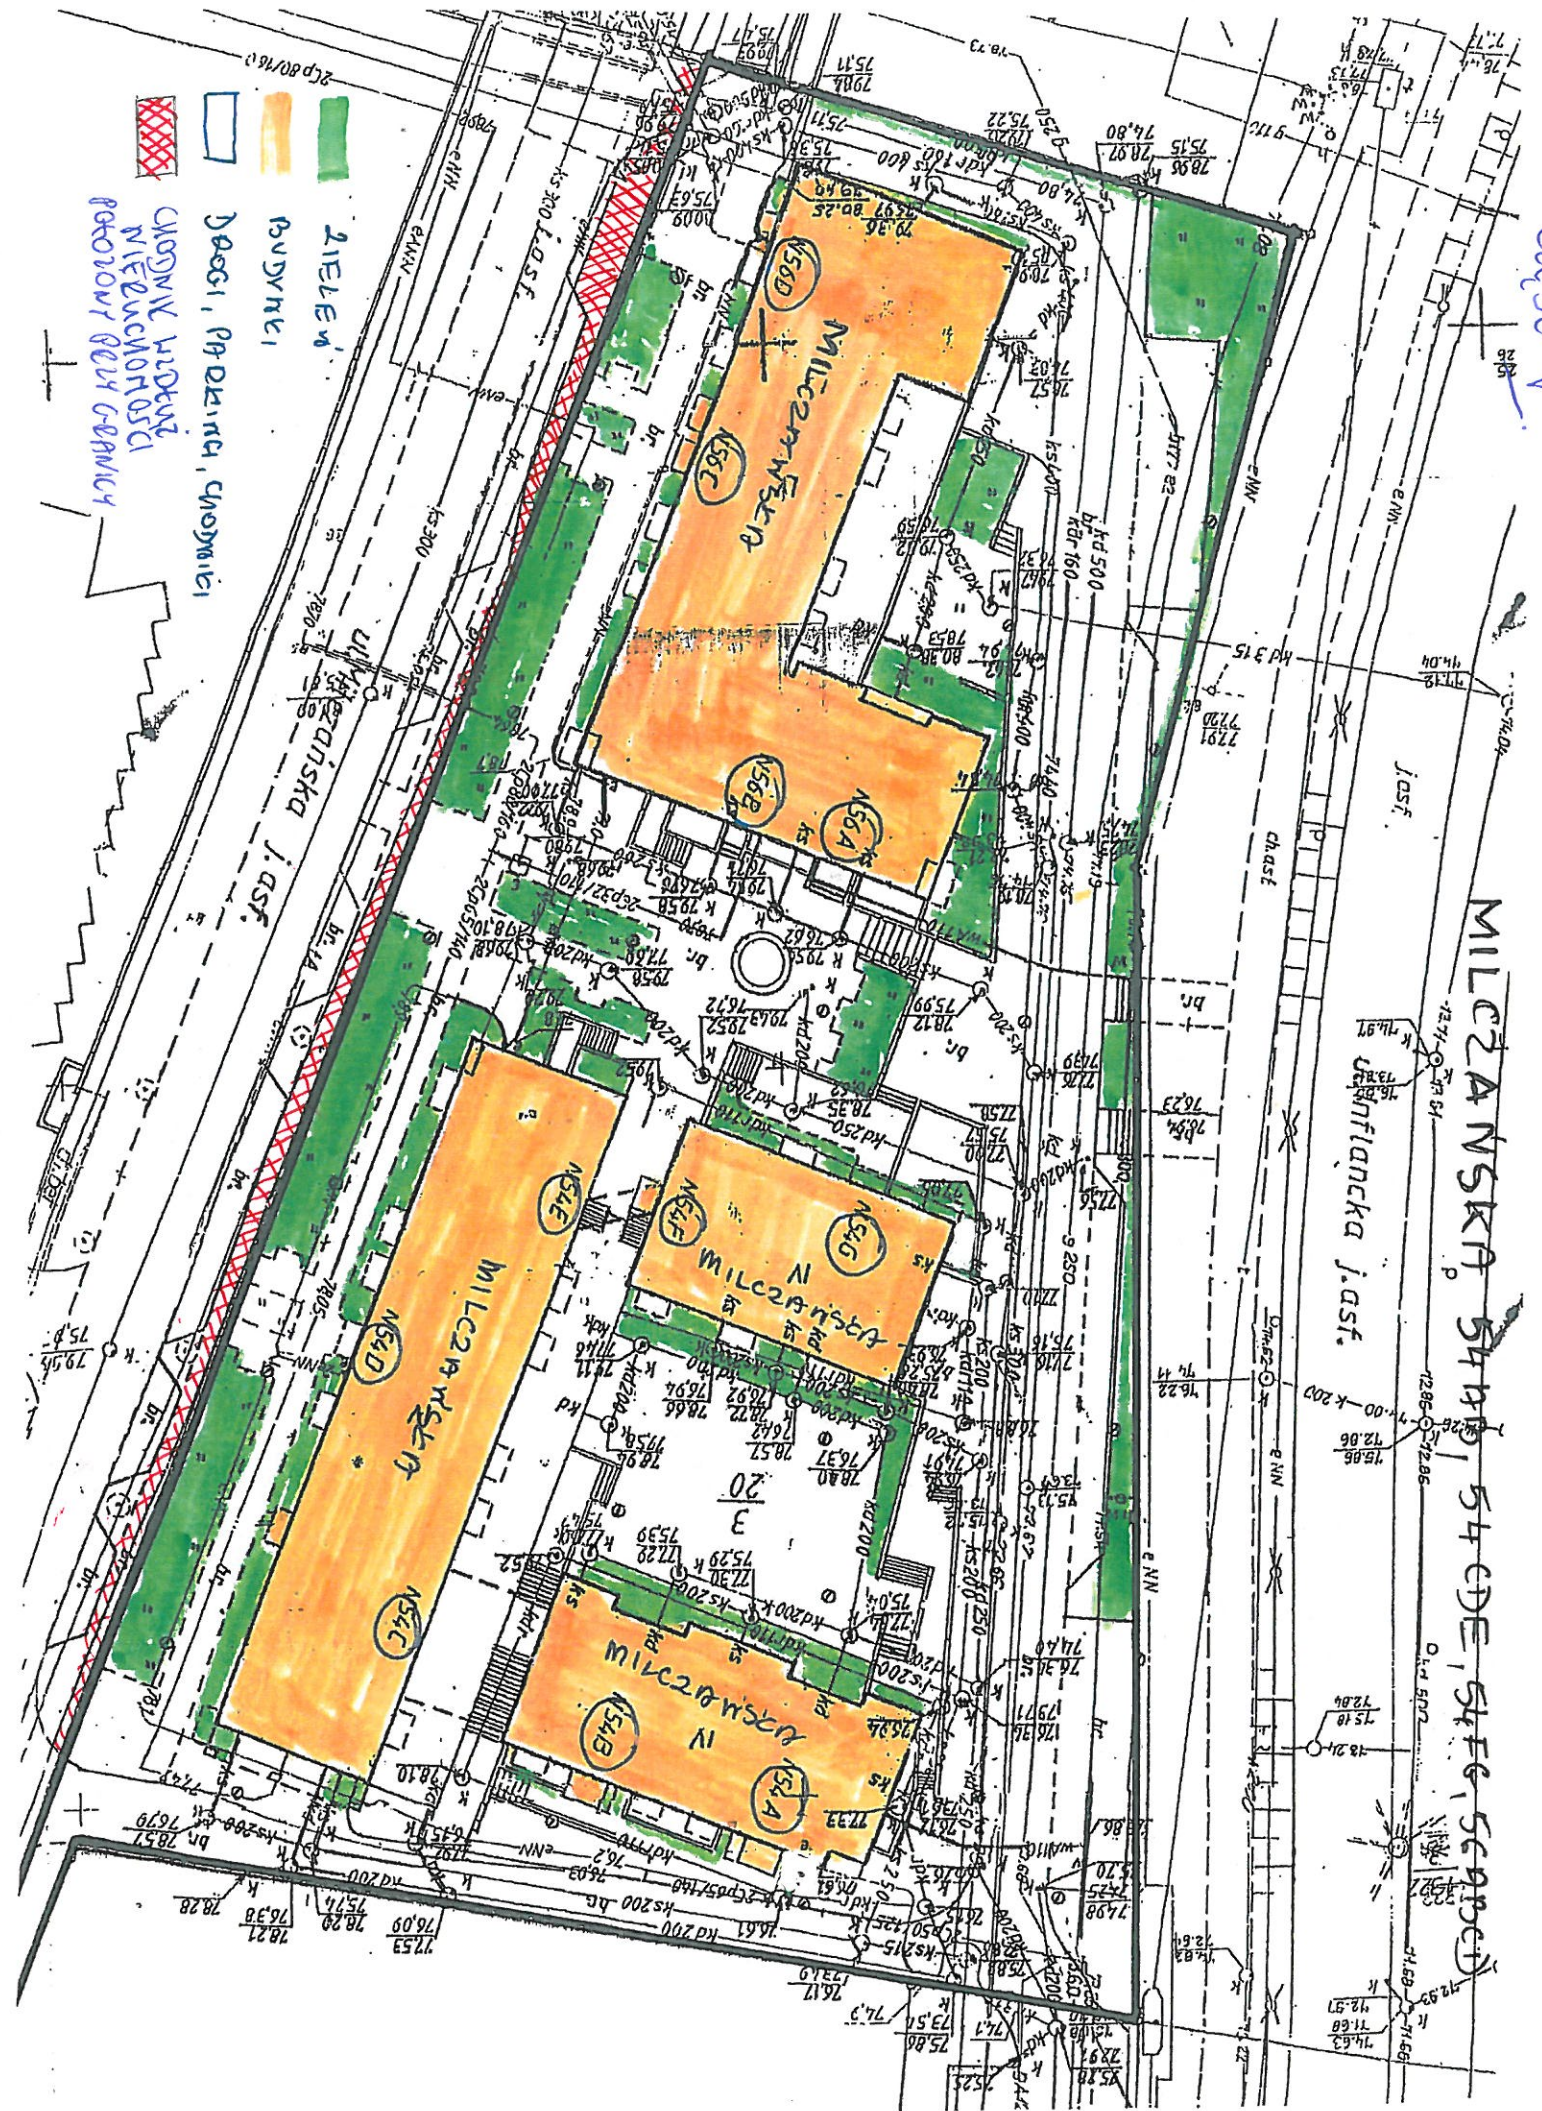


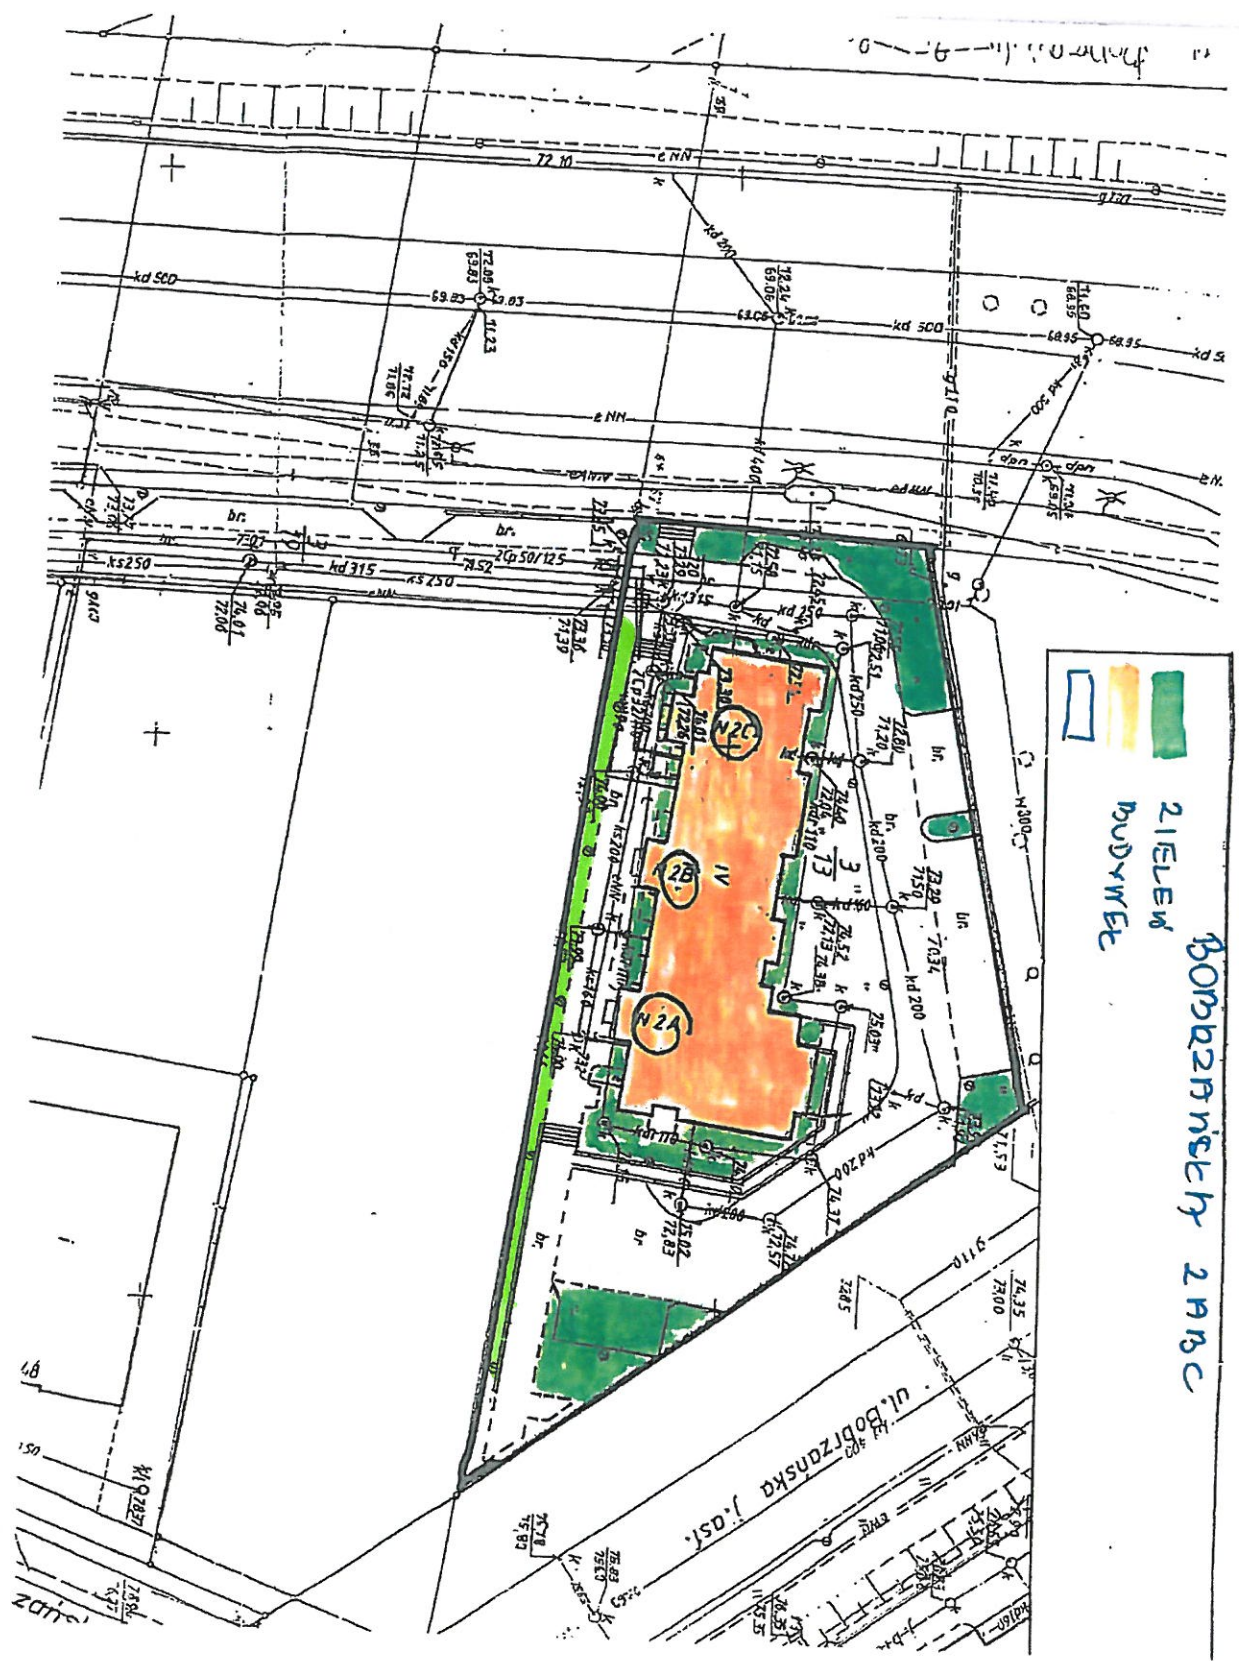






Бомбринскы 2ABC

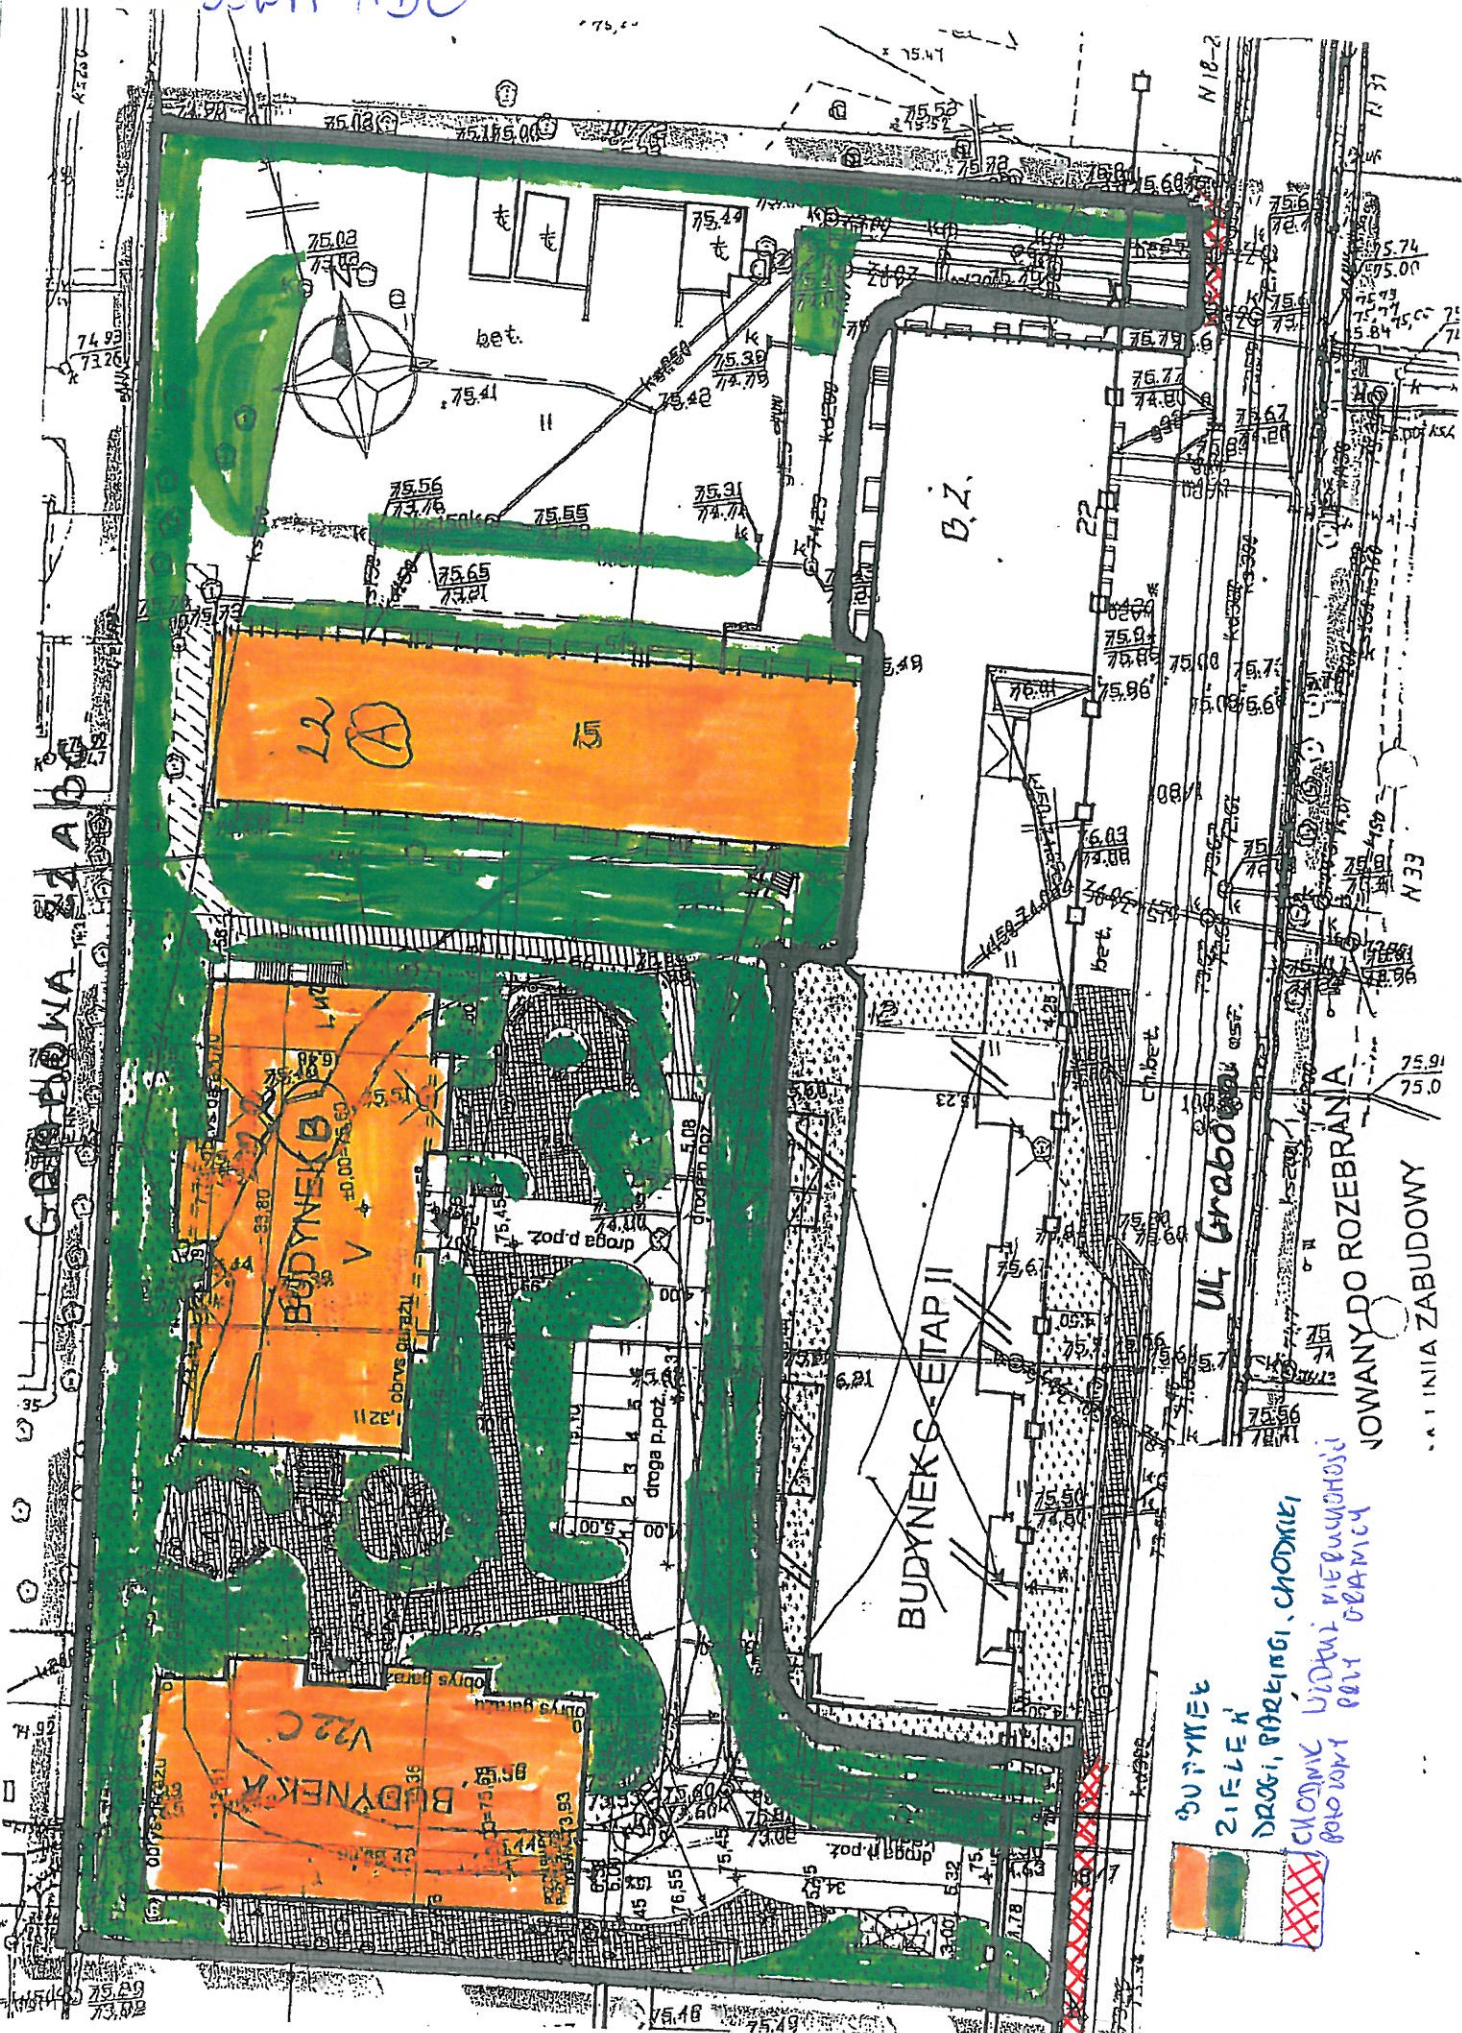срещи IV

Y25C VI
GRABOWA ABC



-  BUDYNEK
-  ZIELEŃ
-  DRÓGI, PARKINGI, CHODNIKI
-  CHODNIK WIDUKI WIEBUCHOŚCI
-  POWIĄZY PŁY OBRAMICY

JOWANY DO ROZEBRANIA
... LINIA ZABUDOWY

UL. Grabowa

BUDYNEK ETAP II

BUDYNEK B





BUDYNEK A

B.Z.


CZĘŚĆ VI

KOSZYKIEWSKI 7A-7F
GÓRCZYŃSKA 8-12A




-  SUPINIE
-  ZIELEŃ
-  DRUGI, PARKINGI, CHODNIKI
-  CHODNIK WIDENI, MIEJSCOWOŚCI POWIĄZANE REZY W GRANICY

PALACZKA 3-5A

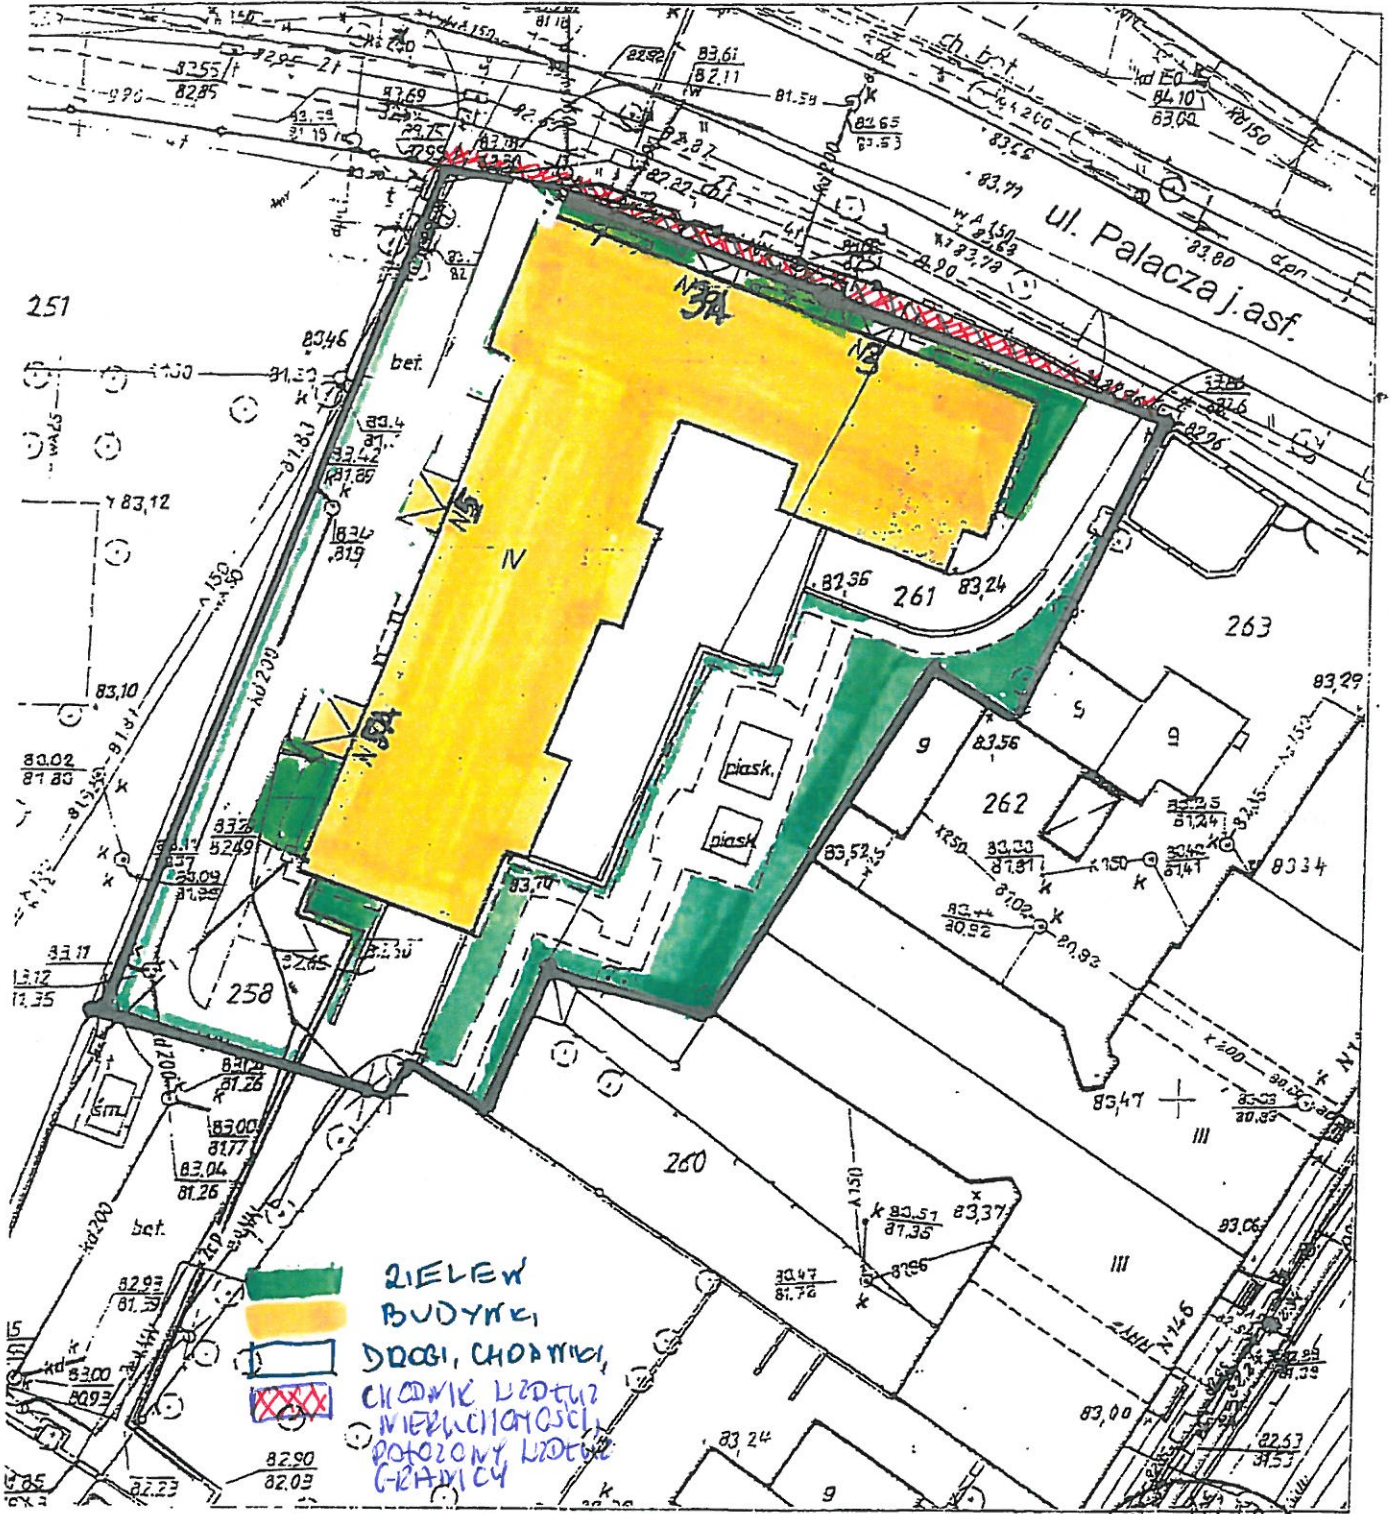


CZĘŚĆ VI

KOSYMIERSKA 12-26


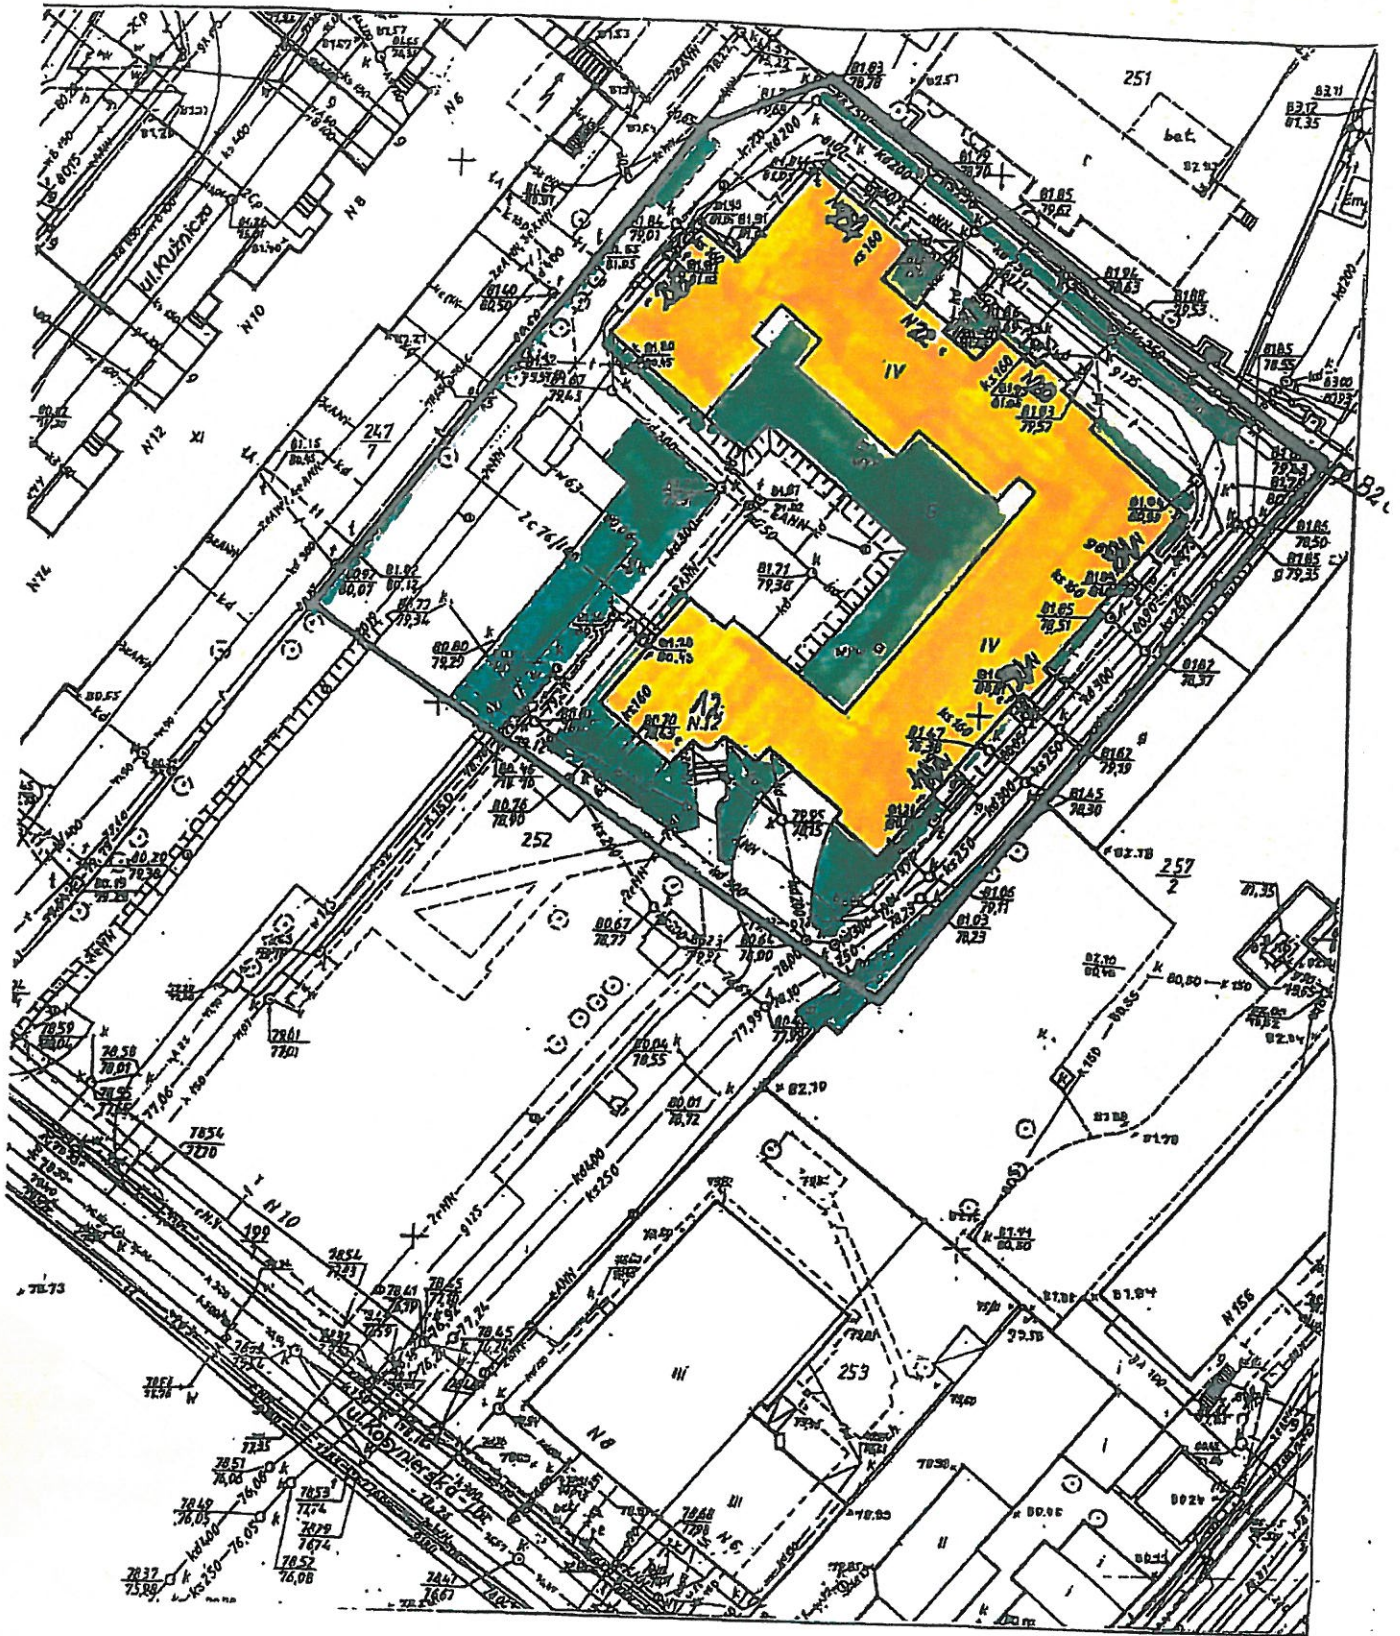


ORANGE
ZIELONA
DROGI, PARKINGI, CHODNIKI

KOSYNIERSKA 10A B

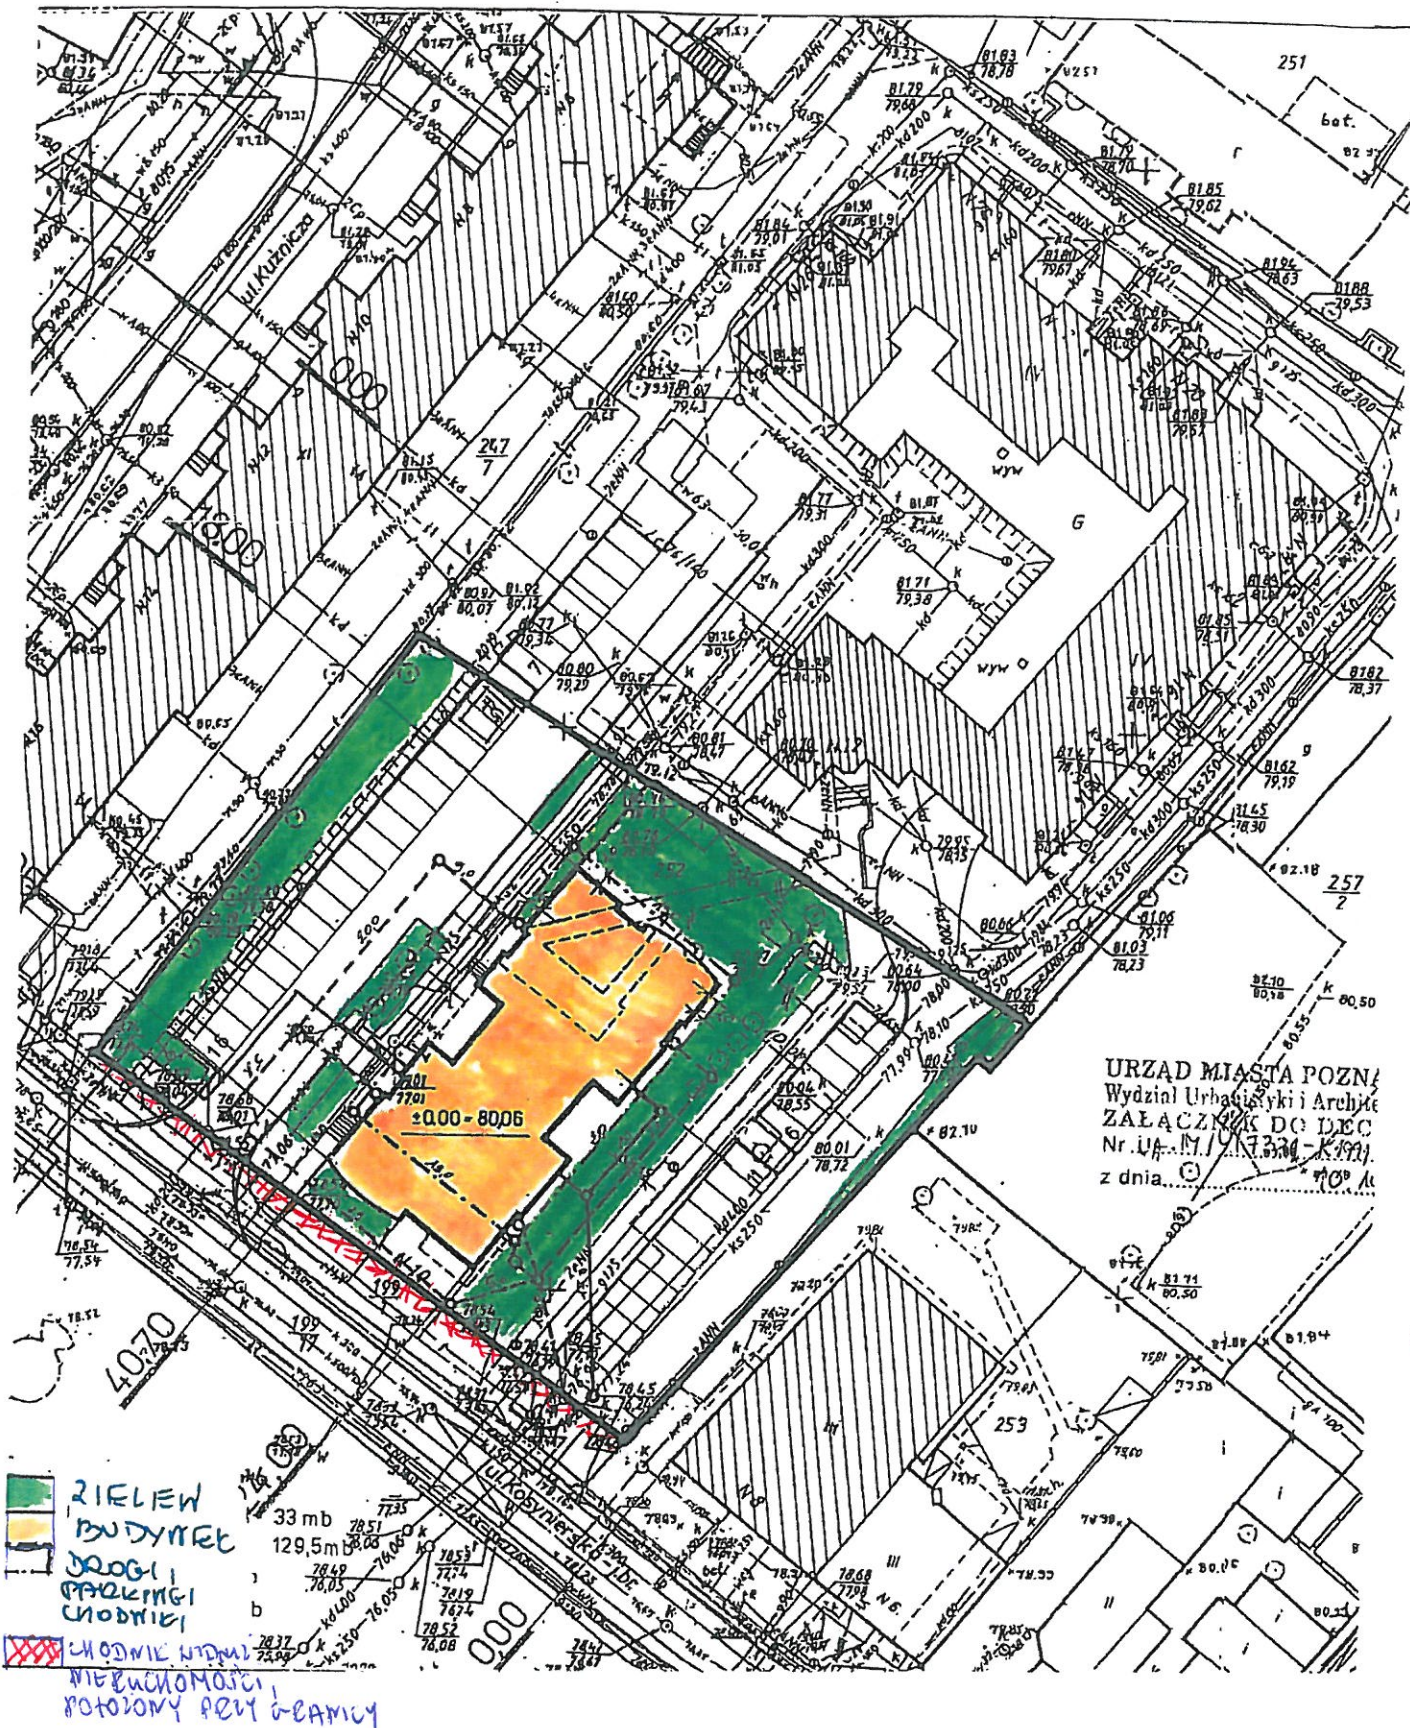


CZĘŚĆ VI
KONFEDERACJA 4

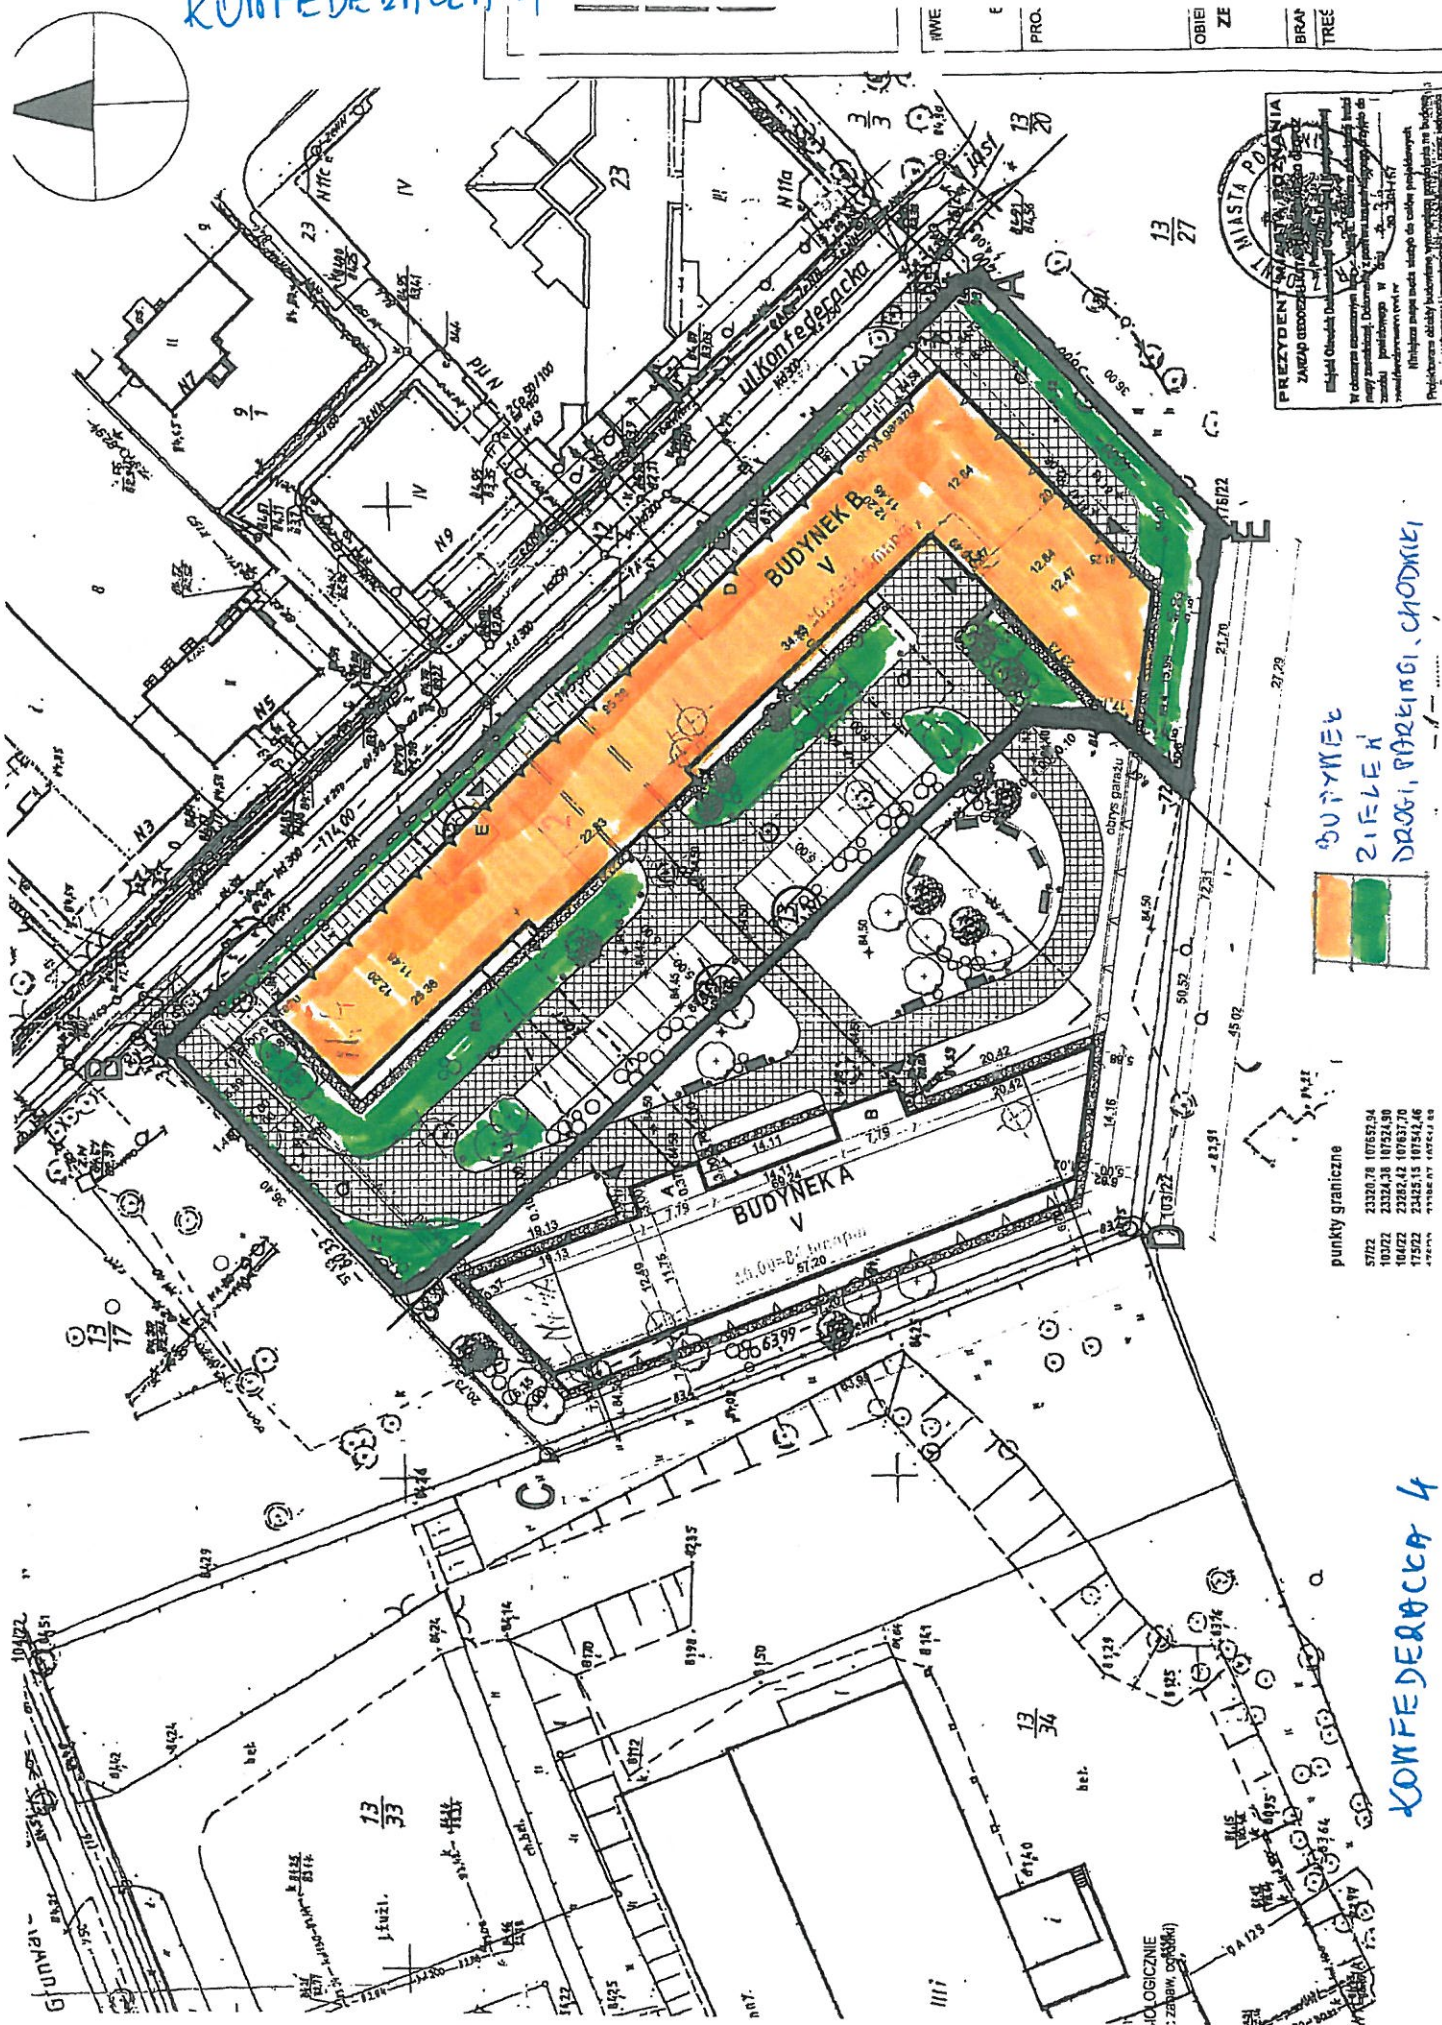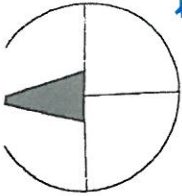

PREZYDENT MIASTA POLONIA
ZAMÓWIŁ: ...
W celu wyznaczenia granic nieruchomości w oparciu o plan sytuacyjny i plan zagospodarowania terenu, sporządził ten projekt. Wskazuje on granice nieruchomości, które zostały wyznaczone w oparciu o plan sytuacyjny i plan zagospodarowania terenu. Projektant: ...

BUDYNEK
ZIELEŃ
DROGI, PARKINGI, CHODNIKI

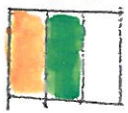


punkty graniczne

5722	23320.78	107657.94
10372	23324.38	107324.90
10472	23282.42	107637.70
17522	23425.15	107542.46

KONFEDERACJA 4




Budynek:
ZIELENI
DROGI, STANOWISKA, PLAC
CHODNIK WSTĘPI WIELOKĄTOWY
PARKINGI PELNY CERAMIKI

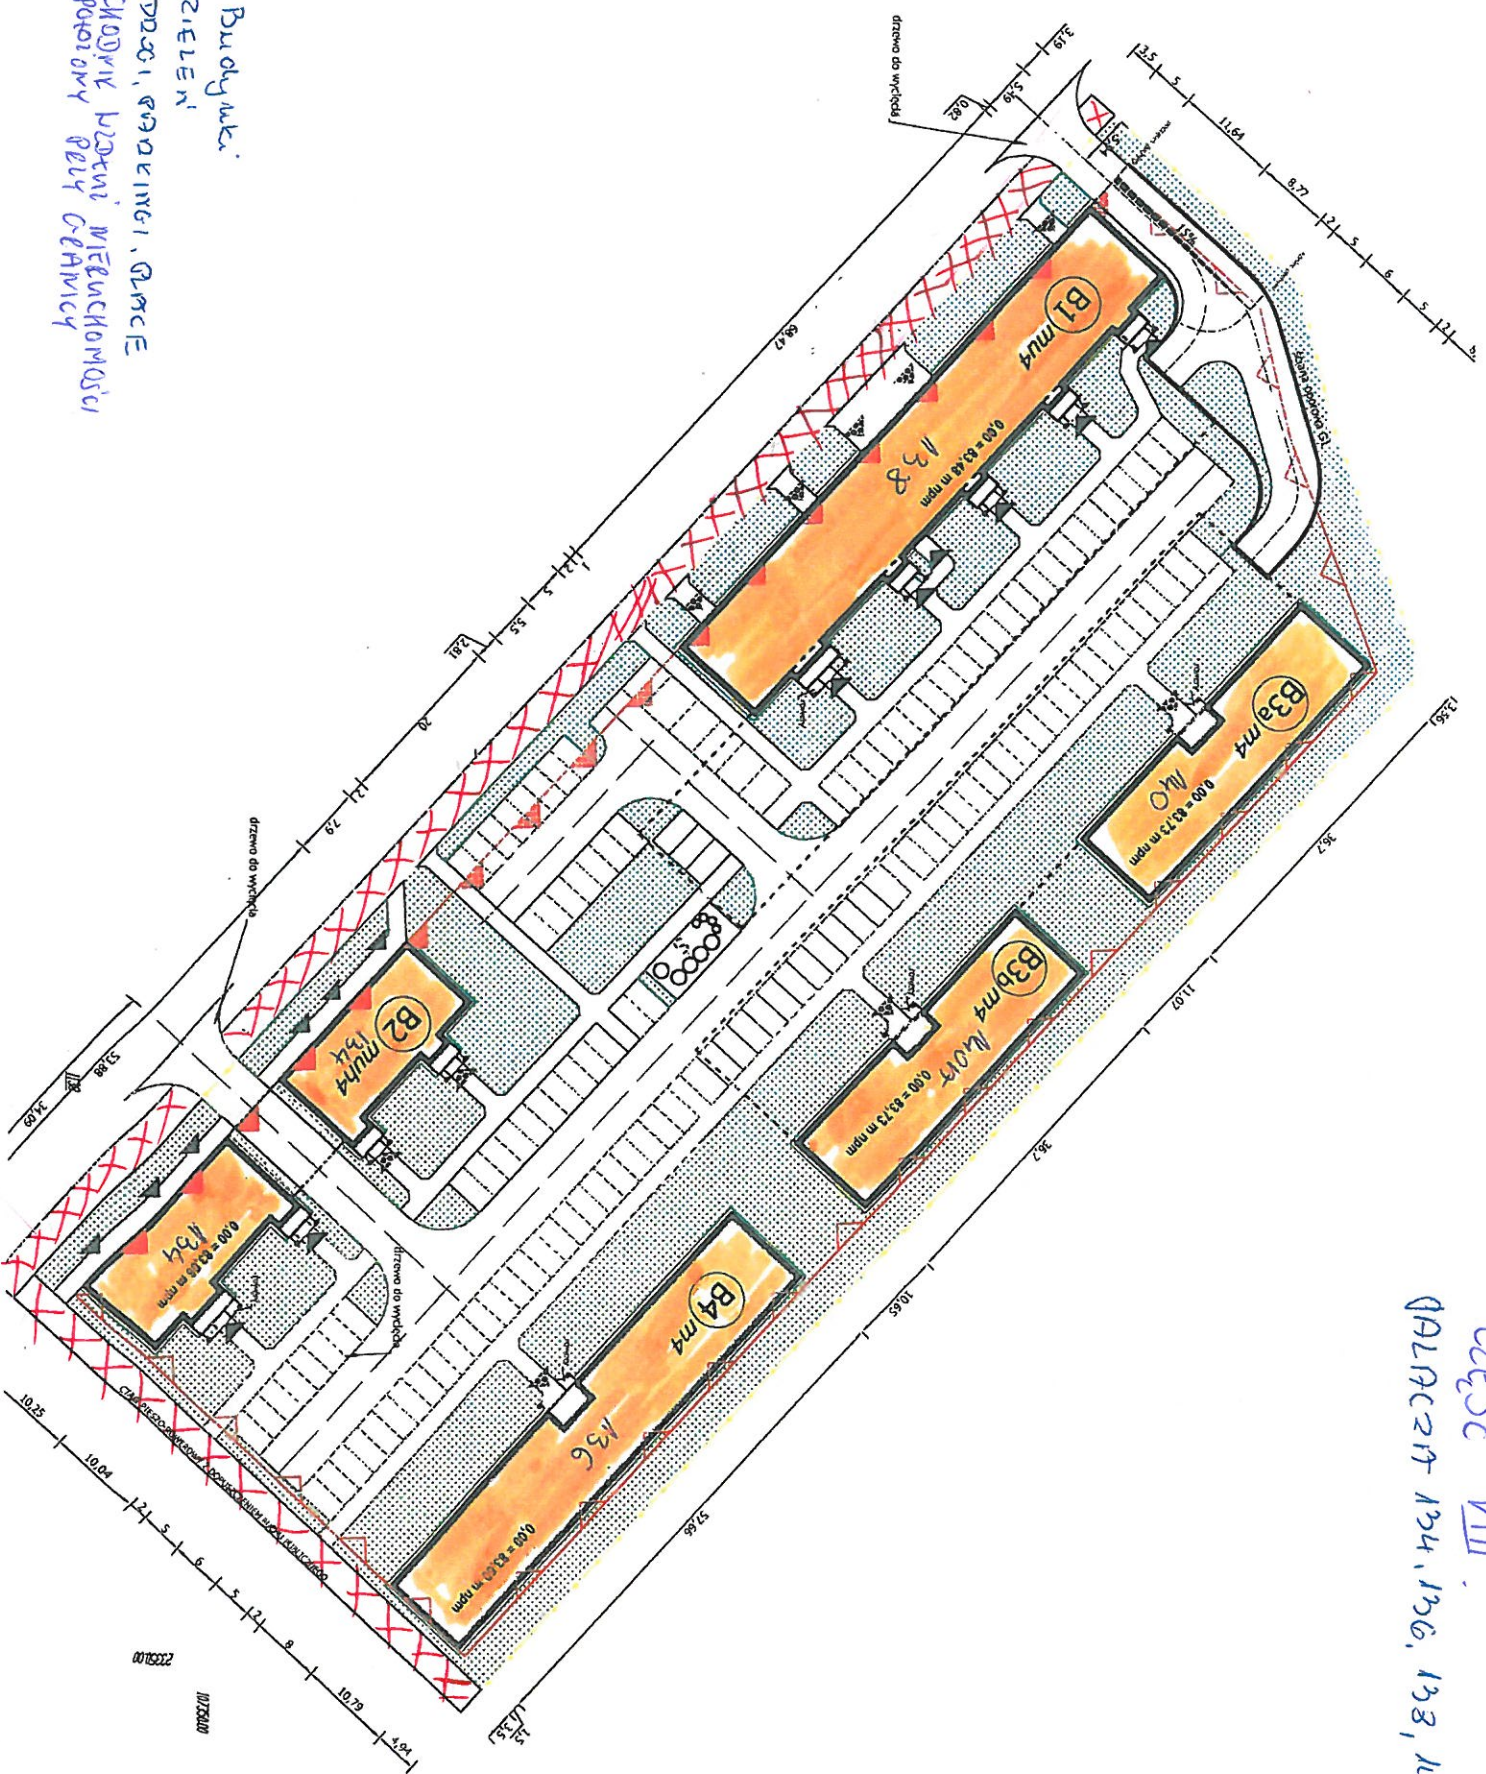

część VIII
DŁAŻCZNIK 134, 136, 138, 140, 141



CĘŚĆ VIII
 NAWKI GEFORSKIEJ 10-22

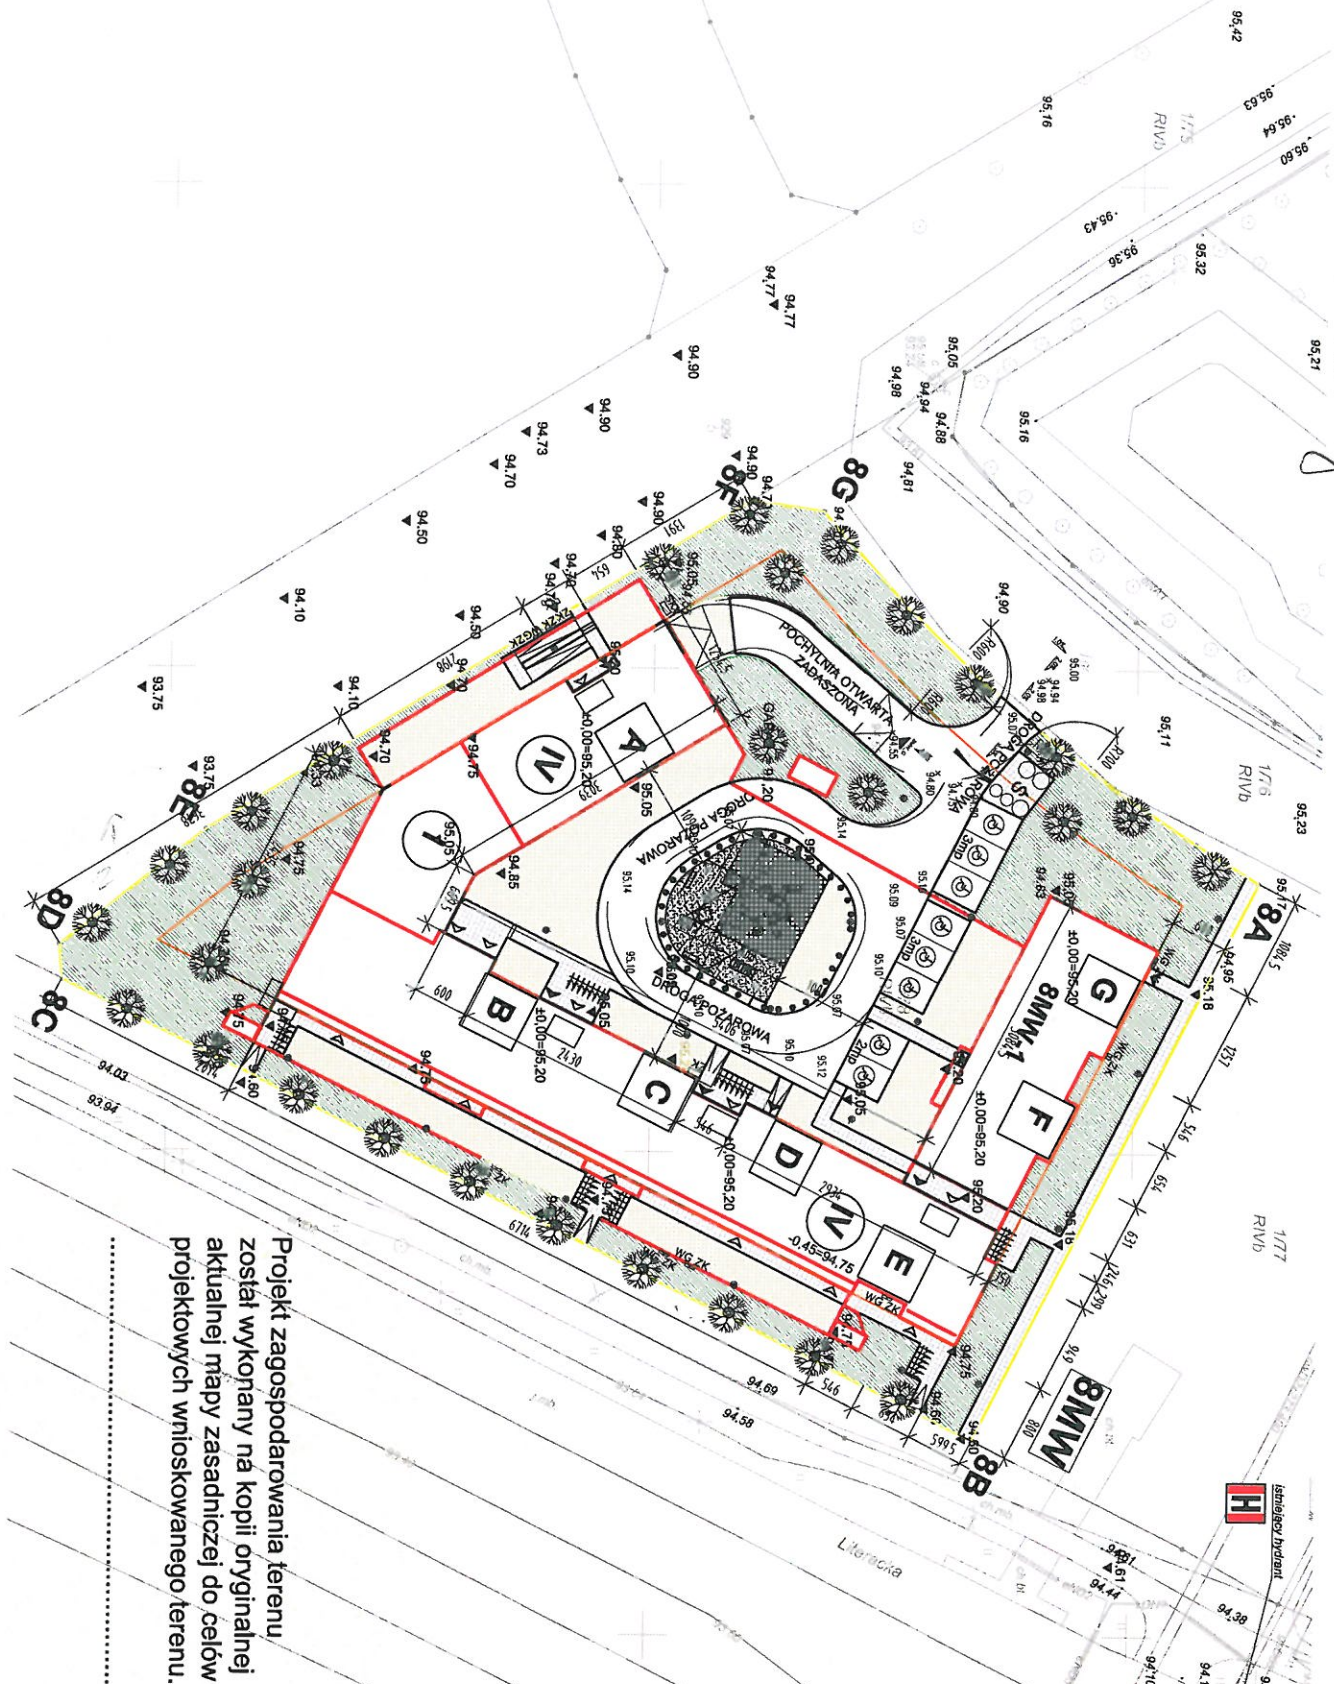

Projekt zagospodarowania terenu
 został wykonany na kopii oryginalnej
 aktualnej mapy zasadniczej do celów
 projektowych wnioskowanego terenu.

- PROJEKTOWANE BUDYNKI
- OBRYS GARAŻU PODZIEMNEGO
- USŁUGI W PARTERACH
- DROGI, CHODNIKI
- ZIELEŃ NA GRUNCIE
- ZIELEŃ NA GARAŻACH
- LOKALIZACJI CZRPNIÓ-WPRZUTNI
- OŚWIETLENIE TERENU
- ZŁĄCZE KABLOWE ZK/
WŁĄCZNIK GŁÓWNY
- NR EMIDENCYJNY DZIAŁKI
- NUMER KLATKI
- STOLAK NA ROWERY
- WEJŚCIE DO KLATKI
- WEJŚCIE DO POM. TECH.
- WAZD DO GARAŻU PODZIEMI
- PARKING
- MIEJSCE GROMADZENIA ODPADÓW
- ILOŚĆ KONDYGNACJI BUDYNKI
- HYDRANT
- GRANICZNA DZIAŁKA

CESC VIII
ZOBNIERENY VEJESTYUM 4-24
E-2A VRAČKIEJ 1-23

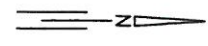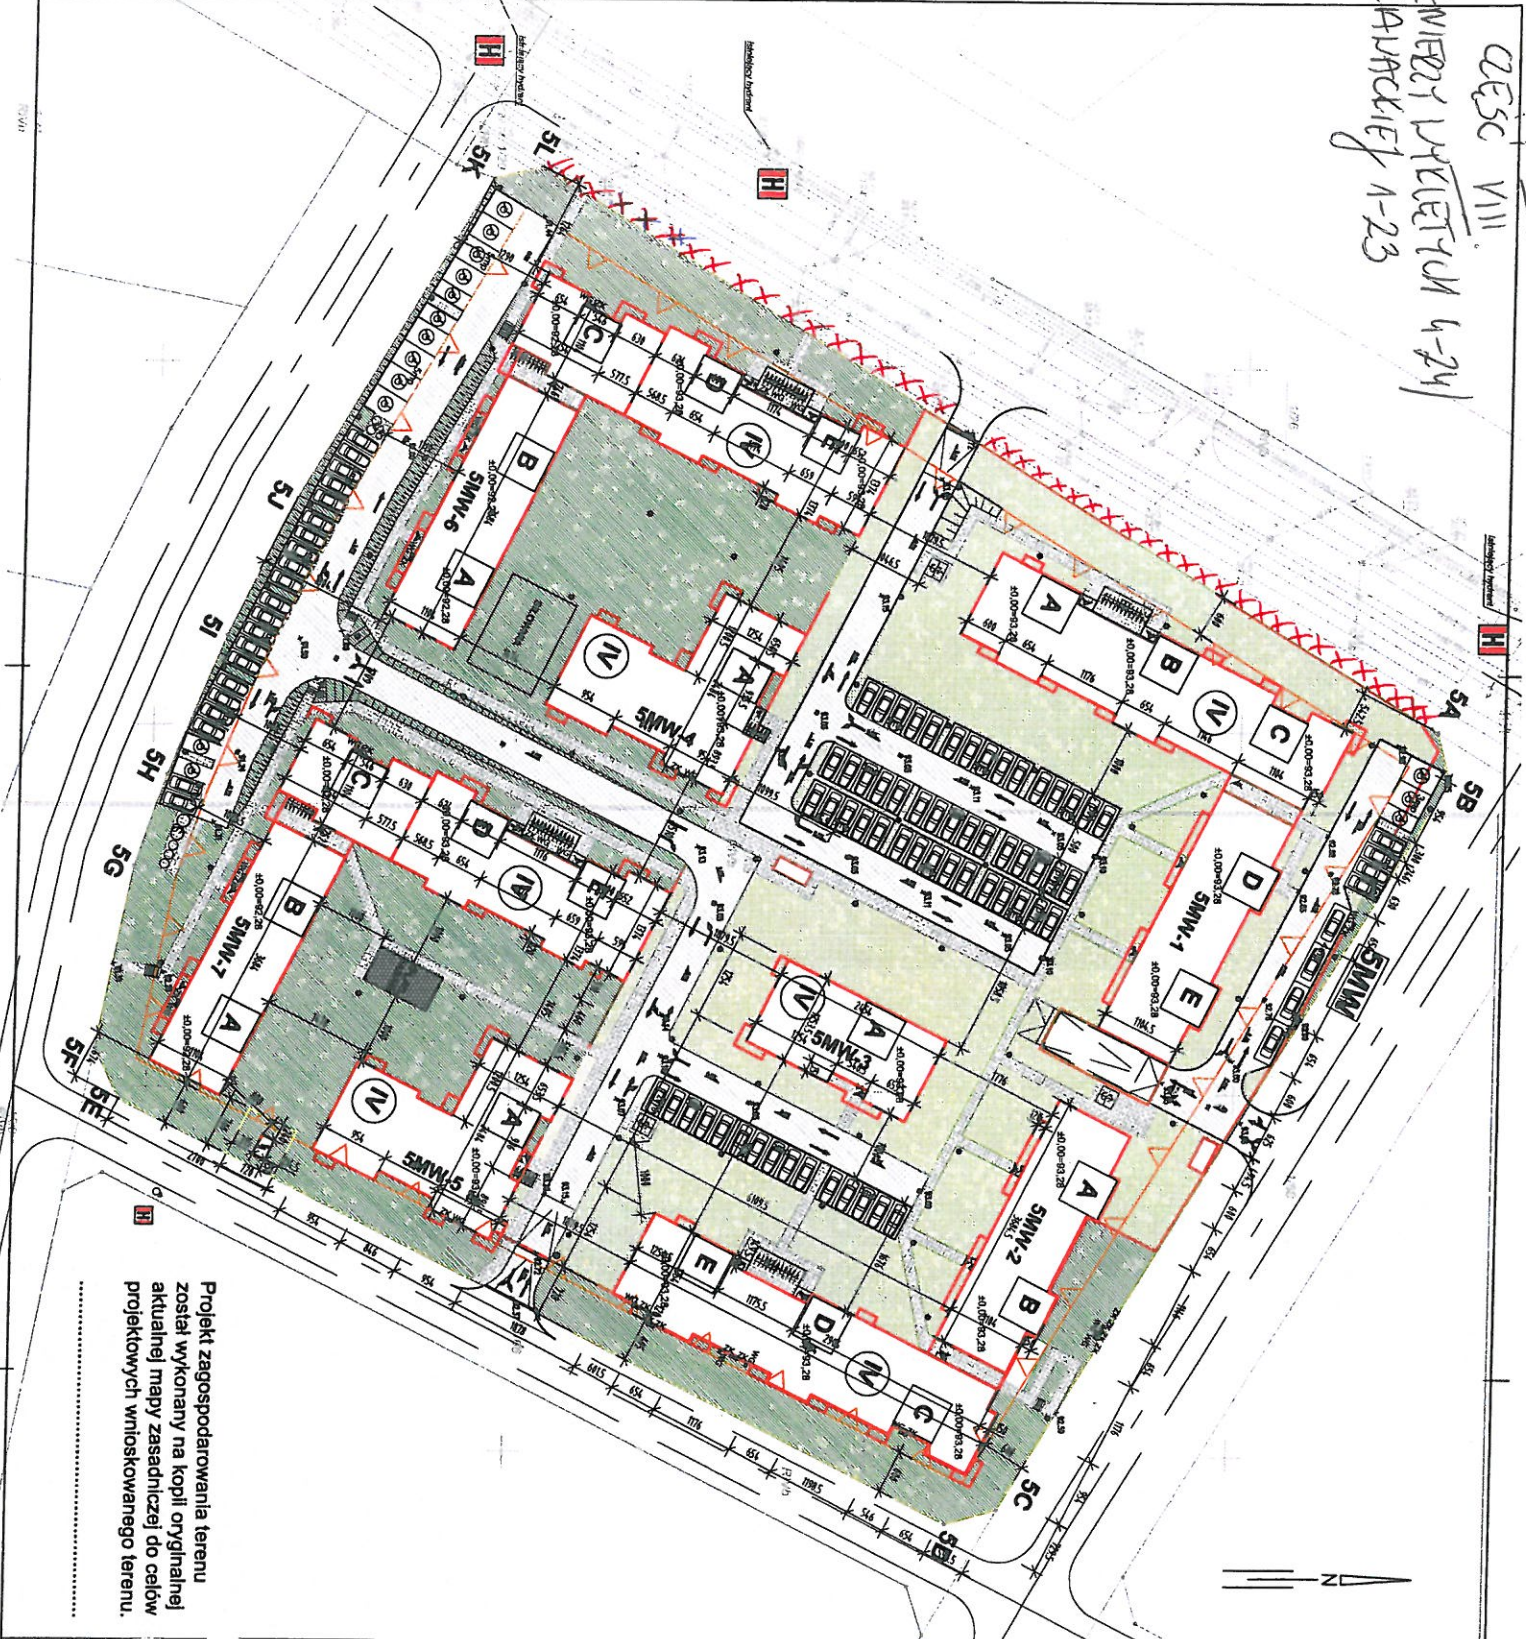

LEGENDA

- SA-SD GRANICA DZIAŁKI
- YINIA ZABUDOWY
- PROJEKTOWANE BUDYNKI
- OBRYS GARAZU PODZIEMNEGO
- DROGI, CHODNIKI
- ZIELEN NA GRUNCIE
- ZIELEN NA GARAZACH
- LOKALIZACJI CZRPNIO-WRZUTNI
- OSWIETLENIE TERENU
- ZŁACZE KABLOWE ZK
- NR EMERGENCYNYR DZIAKI
- B NUBER KIATKI
- STODAK NA ROWERY
- STACJA TRAFU
- WEJŚCIE DO KIATKI
- WEJŚCIE DO POM. TECH.
- WIAZD DO GARAZU PODZIEMNEGO
- P PARKING
- MEJSCIE GROMADZENIA ODPADOW
- MEJSCIE KONDYGNACJI BUDYNKU
- HYDRANT

*CHODNIK PRZY
NIEBUDOWNOSC
POTWORZY POPY/
EPRAWICY*

Projekt zagospodarowania terenu
został wykonany na kopii oryginalnej
aktualnej mapy zasadniczej do celów
projektowych wlotkowego terenu.

część VIII
 N. CIECHOŃSKIEJ 1-1A



Projekt zagospodarowania terenu został wykonany na kopii oryginalnej aktualnej mapy zasadniczej do celów projektowych wnioskowanego terenu.

- LEGENDA
- 4A-4F GRANICA DZIAŁKI
 - Linia ZABUDOWY
 - PROJEKTOWANE BUDYNKI
 - OBRSY GARAZU PODZIEMNEGO
 - DROGI, CHODNIKI
 - ZIELEN NA GRUNCE
 - ZIELEN NA GARAZACH
 - KOMORA UKŁADU ODDYCHANIA Z WENT. POZAROWYM
 - OSWIETLENIE TERENU
 - ZIACZE KABLOWE ZK
 - NUMER KLATKI
 - STÓŁEK NA ROMERK
 - STACJA TRAFÓ
 - WIEŚCIE DO KLATKI
 - KŁAZD DO GARAZU PODZIEMNEGO
 - PARKING
 - MIEJSCE GROMADZENIA ODPADÓW
 - IŁOŚĆ KONDYGNACJI BUDYNKU
 - HYDRANT

