

Legenda:

OPERAT DENDROLOGICZNY




Projektowane nasadzenie rekompensujące - Klon Kulisy "Globosum"


Legenda:

BRANŻA DROGOWA

- Proj. nawierzchnia ciągów pieszych z kostki betonowej gr. 6cm
- Proj. nawierzchnia dróg wewnętrznych z kostki betonowej gr. 8cm
- Proj. nawierzchnia utwardzeń terenu z płyty eko - ciżur gr. 8cm
- Proj. naw. utwardzeń terenu pod stojaki na rowery z kostki bet. gr. 8cm
- Proj. naw. utwardzeń terenu pod bud. warsztatowymi z kostki bet. gr. 8cm
- Projektowane krawężniki betonowe mającące wystające +6cm
- Projektowane krawężniki betonowe mającące wtopione +2cm
- Projektowane oporniki betonowe 12x25cm wtopione na gładko
- Projektowane obrzeża betonowe o wym. 8x30cm
- Istniejące granice działek

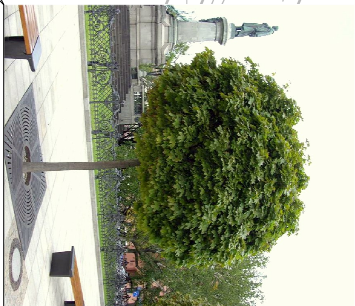

Istniejący zjazd w ul. gen. Ignacego Prądzyńskiego przewidziany do odwołania i korekty wysokościowej

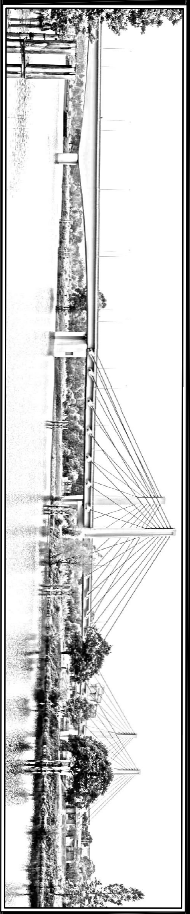

"TRAFFIC" PRACOWNIA PROJEKTOWA DRÓG I MOSTÓW MACIEJ GIERŚ
07-410 OSTROŁĘKA, UL. GEN. STEFAŃA ROMEKIEGO "GROTA" 9/1
kom. 510-168-863, NIP 758-210-24-68, Regon 141928879

INWESTOR:
PREZIDENT MIASTA OSTROŁĘKI
ul. Plac Bema 1
07-410 Ostrołęka



INWESTYJA:
Dziedziniec wraz z zagospodarowaniem terenu i matą sceną w ZSZ Nr 1

SKALA:
1:500
data opracowania:
6.2019

OPERAT DENDROLOGICZNY

lokalizacja: Dziedziniec oraz mała scena na terenie Zespołu Szkół Zawodowych Nr 1, działka o nr ewid. 50009 osiedle Śródmieście II, obręb ewidencyjny 5, jednostka ewidencyjna Miasto Ostrołęka

tema projektu: Dziedziniec wraz z zagospodarowaniem terenu i matą sceną w ZSZ Nr 1

nazwa rysunku: PLANUSZA NAsADZEŃ REKOMPENSUJĄCYCH nr rysunku: 2 stron: 1

Zastrzegam się wszelkie prawa wynikające z ustawy o prawie autorskim. Rysunek niniejszy nie może być w całości lub w części przetwarzany, uzupełniany lub odfajkowany komputernie, bez pisemnej zgody firmy "TRAFFIC" - Pracownia Projektowa Dróg i Mostów Maciej Giers

branża	funkcja	imię i nazwisko	nr uprawnień	podpis
ZIELEŃ MIEJSKA	opracował	mgr inż. Maciej Giers		