## ZESTAWIENIE POWIERZCHNI UŻYTKOWEJ

| nr pom. | nazwa pomieszczenia funkcja | powierzchnia użytkowa [m2] | rodzaj posadzki |
|---|---|---|---|
| 1 | Komunikacja | 52,83 | Wykładzina PCV |
| 2 | Komunikacja | 90,88 | |
| 3 | Dyżurka lekarska | 16,97 | |
| 4 | Węzeł sanitarny personelu | 7,83 | Płytki gres |
| 5 | Dyżurka pielęgniarska | 16,11 | Wykładzina PCV |
| 6 | Punkt pielęgniarski | 13,22 | |
| 7 | Gabinet diagnostyczno-zabiegowy | 21,38 | |
| 8 | Brudownik | 7,99 | |
| 9 | Magazyn sprzętu medycznego | 13,74 | |
| 10 | Pokój ćwiczeń rehabilitacyjnych | 12,40 | |
| 11 | Węzeł sanitarny pacjenta i niepełnosprawnych | 13,28 | Płytki gres |
| 12 | Pro- morte | 13,66 | Wykładzina PCV |
| 13 | Sala chorych | 64,61 | |
| 14 | Pokój obserwacji pacjentów | 9,22 | |
| 15 | Sala chorych | 57,19 | |
| 16 | Śluza umywalkowo-fartuchowa | 3,82 | |
| 17 | Izolatka | 22,53 | |
| 18 | Węzeł Sanitarny Pacjenta | 8,16 | Płytki gres |
| 19 | Izolatka | 21,58 | |
| 20 | Śluza umywalkowo-fartuchowa | 6,35 | Wykładzina PCV |
| 21 | Węzeł Sanitarny Pacjenta | 7,72 | Płytki gres |
| 22 | Śluza umywalkowo-fartuchowa | 3,90 | |
| 23 | Gabinet Diagnostyczny EMG | 17,95 | Wykładzina PCV |
| 24 | Gabinet Diagnistyczny EEG i EKG | 17,35 | |
| 25 | Gabinet Ordynatora | 25,08 | |
| 26 | Węzeł sanitarny personelu | 10,61 | Płytki gres |
| 27 | Sekretariat | 13,20 | Wykładzina PCV |
| 28 | Dyżurka lekarska -pokój opisowy | 21,50 | |
| 29 | Gabinet lekarski | 16,32 | |
| 30 | Komunikacja | 88,81 | |
| 31 | Sala chorych | 17,40 | Wykładzina PCV |
| 32 | Sala chorych | 18,04 | |
| 33 | Sala chorych | 16,28 | |
| 34 | Węzeł Sanitarny Pacjenta | 5,47 | Płytki gres |
| 35 | Sala chorych | 15,53 | Wykładzina PCV |
| 36 | Sala chorych | 16,10 | |
| 37 | Węzeł Sanitarny Pacjenta | 5,34 | Płytki gres |
| 38 | Sala chorych | 15,68 | Wykładzina PCV |
| 39 | Sala chorych | 15,97 | |
| 40 | Sala chorych | 15,50 | |
| 41 | Węzeł Sanitarny Pacjenta | 5,76 | Płytki gres |
| 42 | Sala chorych | 16,27 | Wykładzina PCV |
| 43 | Sala chorych | 15,85 | |
| 44 | Węzeł Sanitarny Pacjenta | 5,85 | Płytki gres |
| 45 | Sala chorych | 36,30 | Wykładzina PCV |
| 46 | Sala chorych | 10,79 | |
| 47 | Sala chorych | 11,33 | |
| 48 | Węzeł Sanitarny Pacjenta | 4,41 | Płytki gres |
| 49 | Sala chorych | 14,28 | Wykładzina PCV |
| 50 | Węzeł Sanitarny Pacjenta | 12,81 | Płytki gres |
| 51 | Pomieszczenie Porządkowe | 5,98 | Wykładzina PCV |
| 52 | Magazyn czystej bielizny | 8,17 | |
| 53 | Dyżurka pielęgniarska | 18,76 | |
| 54 | Węzeł Sanitarny dla Niepełnosprawnych | 7,64 | Płytki gres |
| 55 | Punkt pielęgniarski | 12,83 | Wykładzina PCV |
| 56 | Pokój Przyg.Pielęgniarski | 13,21 | |
| 57 | Gabinet Oddziałowej | 11,57 | |
| 58 | Aneks kuchenny | 10,77 | |
| 59 | Przedsionek | 2,92 | |
| 60 | Brudownik | 8,90 | |
| | suma | **1071,90** | |

630

**ŁĄCZNA POWIERZCHNIA UŻYTKOWA 1071,90 M2**

## LEGENDA

### STOLARKA DRZWIOWA I OKIENNA PROJEKTOWANA

D3 D4 D5 — Drzwi wewnętrzne drewniane - płytowe pełne z wypełnieniem skrzydła płyta wiórowa otworowa oklejona syntetyczna gr.0,7 mm , kolor wg. palety producenta , odporna na szorowanie i dezynfekcję stosowana w zakładach leczniczych (szpitale),samozamykacz,ościeżnica stalowa kątowa malowana w kol.RAL, klamka stalowa chromowana,zamek obustronny w szyldzie na klucz patentowy

D6 — Drzwi wewnętrzne drewniane - płytowe pełne z wypełnieniem skrzydła płyta wiórowa otworowa oklejona syntetyczna gr.0,7 mm , kolor wg. palety producenta , odporna na szorowanie i dezynfekcję stosowana w zakładach leczniczych (szpitale),samozamykacz,ościeżnica stalowa kątowa malowana na kolor wg.palety RAL,klamka stalowa chromowana ,zamek łazienkowy

D7 — Drzwi wewnętrzne do WC i Kabiny prysznicowej systemowe osadzone w ściance z płyt wielowarstwowych HPL niezapalnych gr.13-20 mm montowane na konstrukcji aluminiowej systemowej, prześwit (podłoga/ściana) w dolnej części 10-15 cm, klamka stalowa chromowana ,zamek łazienkowy od wewnątrz

D1 — Drzwi wewnętrzne jednoskrzydłowe , profil aluminiowy , malowanie kolor RAL , samozamykacz część dolna wypełnienie pełne systemowe oblozone blachą stalową mal.w kolorze ramy drzwi część górna szyba przeźroczysta bezpieczna, klamka stalowa chromowana , zamek obustronny w szyldzie na klucz patentowy, pochwyt typu króki na skrzydle otwieranym drzwi kompletne z ościeżnicą

D2 — Drzwi wewnętrzne jednoskrzydłowe , profil aluminiowy , malowanie kolor RAL , samozamykacz kompletne z ościeżnicą , skrzydło z podziałem poziomym szklone na całej powierzchni, szkło przeźroczyste bezpieczne , zamek obustronny w szyldzie na klucz patentowy , pochwyt na króćkim wsporniku

D8 D9 D10 — Drzwi wewnętrzne stalowe ,jednoskrzydłowe , kompletne z ościeżnicą , samozamykacz klamka saltowa chromowana , zamek w szyldzie na klucz patentowy, malowanie kolor RAL wg. palety producenta ,odporność ogniowa i szczelność EIS 30

D11 D12 — Drzwi wewnętrzne dwuskrzydłowe , profil aluminiowy , malowanie kolor RAL, samozamykacz część górna szyba warstwowa przeźroczysta , bezpieczna ,klamka stalowa chromowana część dolna wypełnienie pełne systemowe oblozone blachą stalową mal.w kolorze ramy drzwi zamek na klucz patentowy w szyldzie , skrzydło szersze o szer. 110 cm ( światło przejścia) skrzydło węższe blokowane, pochwyt na króćkim wsporniku, drzwi kompletne z ościeżnicą odporność ogniowa i szczelność EIS 30

D13 — Drzwi wewnętrzne dwuskrzydłowe , profil aluminiowy , malowanie kolor RAL, samozamykacz część górna szyba warstwowa przeźroczysta , bezpieczna ,klamka stalowa chromowana część dolna wypełnienie pełne systemowe oblozone blachą stalową mal.w kolorze ramy drzwi zamek na klucz patentowy w szyldzie , skrzydło szersze o szer. 110 cm ( światło przejścia) skrzydło węższe blokowane, pochwyt na króćkim wsporniku, drzwi kompletne z ościeżnicą odporność ogniowa i szczelność EIS 60

drzwi z kontrolą dostępu

O5 — Okno wewnętrzne dwudzielne , nieotwieralne , profil aluminiowy , malowanie kolor RAL wg.palety producenta, szklenie szyba bezpieczna przeźroczysta

O4 — okno zewnętrzne , profil aluminiowy ,trójdzielne , dwa skrzydła nieotwieralne przy osi 7 i 10a, kolor biały , umax=<0,9W/m2K

O2 — okna zewnętrzne profil z PVC , szyba zespolona do wymiany na okna PVC , szyba zespolona wsp.przenika ciepła Uc<0,9 W/m2K

### ŚCIANY PROJEKTOWANE

ściana wewnętrzna działowa systemowa : płyta g-k wodoodporna gr. min.12,5mm układana obustronnie na ruszcie stalowym ocynkowanym , wypełnienie płyty z wełny mineralnej (np. aku-płyta) gr. min.75 mm , izolacyjność akustyczna min. 42 dB, klasa odporności ogniowej REI30

ścianki wewnętrzne działowe w węzłach sanitarnych rozwiązania systemowe złożone z płyt wielowarstwowych HPL gr.13 -20 mm niezapalne , montowane na ruszcie z profili aluminiowych odporne na wodę oraz środki czystości stosowane w szpitalach kolor RAL wg. palety producenta

uzupełnienia ścian i zamurowania otworów z cegły pełnej kl15 na zaprawie cem. wap gr.12-25 cm , tynk obustronny cem.wapienny

wymiana istniejącej termoizolacji (docieplenia ścian) na termoizolację z wełny mineralnej w technologii lekkiej -mokrej , wełna grubości 12-14 cm , tynk zewnętrzny cienkowarstwowy akrylowy 1,5 mm faktura kasza lub kornik

żaluzja zewnętrzna przeciwsłoneczna , aluminiowa malowana na kolor biały sterowana elektrycznie z pomieszczenia

### ELEMENTY PROJEKTOWANE SANITARNE

miska ustepowa ceramiczna dla niepełnosprawnych wieszaca , montowana na stelażu stalowym podtynkowym ze spłuczką podtynkową 3/6 l i przyciskiem dwustopniowym deska sedesowa twarda (antybakteryjna) wolnopadająca obustronne poręcze uchylne dla niepełnosprawnych

miska ustepowa ceramiczna , wiszaca montowana na stelażu stalowym podtynkowym ze spłuczką podtynkową 3/6 l i przyciskiem dwustopniowym deska sedesowa twarda (antybakteryjna) wolnopadająca uchwyt na papier toaletowy

bidet ceramiczny -wiszący z baterią bidetową na stelażu metalowym podtynkowym

brodzik dla niepełnosprawnych ze stali nierdzewnej, najazdowy z krzesełkiem mocowanym na uchwycie poziomo-pionowym bateria prysznicowa ścienna z ruchomą wylewką ,uruchamiana bez dotyku (fotokomórka) ,metalowa chromowana,głowica ceramiczna syfon podłogowy z sitkiem ze stali nierdzewnej uchwyty poziome i pionowe dla niepełnosprawnych ze stali nierdzewnej , zalona prysznicowa na rylingu ze stali nierdzewnej

brodzik prysznicowy o wym. 90x90x15 cm, stojący obudowany metalowy emaliowany, syfon brodzikowy z PCV, silko metalowe Bateria prysznicowa ścienna z ruchomą wylewką na wężu elastycznym zasłona prysznicowa z PCV na rylingu

zlewozmywak ze stali nierdzewnej dwukomorowy , syfon metalowy chromowany bateria metalowa chromowana z głowica ceramiczna uruchamiana bez dotyku (fotokomórka) , zlewozmywak montowany na blacie laminowanym

umywalka okrągła ze stali nierdzewnej , syfon metalowy chromowany bateria stojąca metalowa chromowana z głowicą ceramiczną , uruchamiana bez dotyku (fotokomórka) ,umywalka montowana w blacie laminowanym

umywalka ceramiczna dla niepełnosprawnych z syfonem podtynkowym mocowana na stelażu metalowym podtynkowym, bateria stojąca uruchamiana bez dotyku (fotokomórka) metalowa chromowana z głowicą ceramiczną lustro dla niepełnosprawnych w ramie uchylnej i wysięgnikiem do regulacji lampa ścienna dla niepełnosprawnych na wysięgniku , zawieszona nad lustrem obustronne poręcze ze stali nierdzewnej , uchylne

umywalka ceramiczna owalna o wym. 45x37 cm , wiszaca na stelażu metalowym podtynkowym,syfon gruzikowy PCV osłonięty osłoną ceramiczną tzw. półmoga , bateria stojąca metalowa chromowana z głowicą ceramiczną uruchamiana bez dotyku (fotokomórka)

zlew ze stali nierdzewnej głębokі 18-22cm, montowany na ścianie bateria ścienna jednouchwytowa, metalowa chromowana z głowica ceramiczną syfon z PCV z kratką rewizyją w obudowie zlewu zlew montować na wysokości 30 cm od posadzki baterię montować na wysokości 70 cm od dna zlewu

myjnia dezynfektor wg. PN EN ISO 15883, do mycia i dezynfekcji kaczek i basenów wielokrotnego użytkowania , wymiary 45x58x87 cm ( sze.x gł. x wys.) stal nierdzewna syfon podłogowy lub ścienny , suszenie wymuszone wentylator strumieniowy panel sterowniczy- wyświetlacz, zasilanie elektryczne 230V

wpust ściekowy 100x100 mm z PCV z syfonem kratka ze stali nierdzewnej

kurki czerpania wody zimnej i ciepłej z końcówką do węża

### PROJEKTOWANE WYPOSAŻENIE

blat drewniany laminowany gr. 24-38 mm, z szafkami drewnianymi drewno laminowane , wysokość szafek 82-85 cm, drzwiczkami rozwieralnymi ,szufladami , szer. szafek 40-100 cm

### ELEMENTY BEZ ZMIAN

ściany zewnętrzne :mur z cegły pełnej i bloczków PGS docieplony styropianem w technologii ETICS

ściany wewnętrzne działowe z cegły pełnej na zaprawie cem.-wap., tynkowane obustronnie, w węzłach sanitarnych i brudownikach okładzina z płytek ceramicznych do wys. 2,0m gr.8-19 cm

ściany wewnętrzne konstrukcyjne z cegły pełnej na zaprawie cem.-wap. obustronnie tynkowane gr. 24,32-34 cm

ściany wewnętrzne konstrukcyjne żelbetowe gr.20-29 cm

słup konstrukcyjny żelbetowy 36x38 cm

grzejnik stalowy płytowy , emaliowany , szpitalny

H — Hydrant wewnętrzny

### UWAGI

Przy każdej muszli ustepowej , umywalce i zlewozmywaku umieścić zamykane pojemniki na odpadki o pojemności min. 30l ,ze stali nierdzewnej , klapa uruchamiana pedalem , wkłady wymienne jednorazowe
Przy każdej umywalce i zlewozmywaku zainstalować dozowniki mydła , płynu do dezynfekcji oraz podajniki ręczników papierowych
W pokojach chorych znajduje się instalacja gazów medycznych i próżni rozbudowana w 2022 r podlega przebudowie wg. aktualnych potrzeb
, Na wykładziny podłogowe z PCV stosować wykładziny homogeniczne w klasie ścieralności T
w pomieszczeniach diagnostycznych i diagnostyczno-zabiegowych posadzka musi być elektroprzewodząca
Drzwi oznaczone kolorem niebieskim bez zmian
Okna oznaczone kolorem czarnym bez zmian

PODODZIAŁ UDAROWY

ODDZIAŁ NEUROLOGICZNY PODSTAWOWY

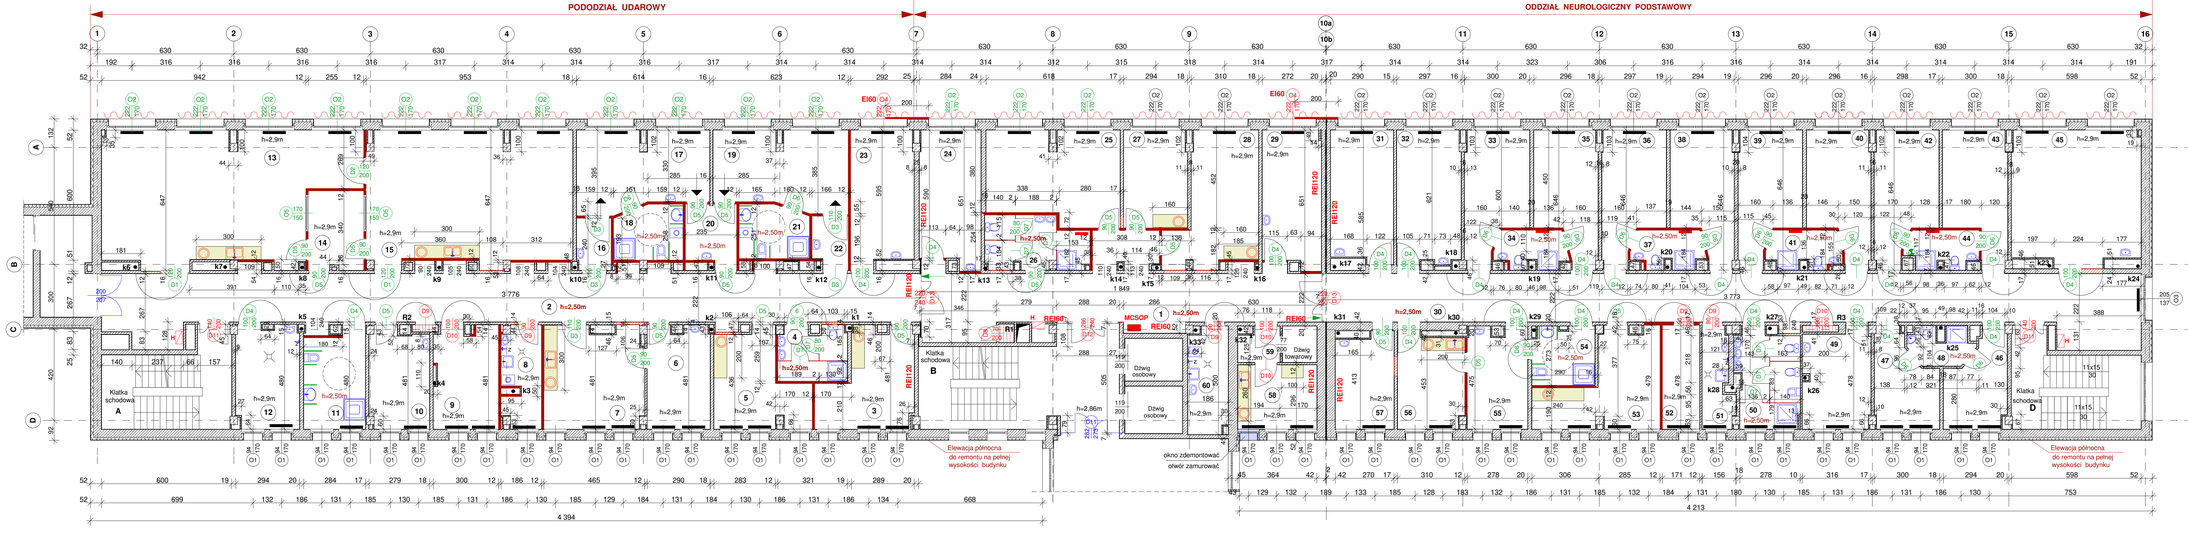


| | | | |
|---|---|---|---|
| wykonawca | PRZEDSIĘBIORSTWO TECHNOLOGII I EKONOMIKI BUDOWNICTWA Świętochłowice,ul.Siejan20/17- tel.kom.603 436 218 | sigma | |
| inwestor | Wielospecjalistyczny Szpital Powiatowy S.A. ul.Pyskowicka 47-51 Tarnowskie Góry | temat opracowania | PROGRAM FUNKCJONALNO-UŻYTKOWY PRZEBUDOWY CZĘŚCI BUDYNKU GŁÓWNEGO WIELOSPECJALISTYCZNEGO SZPITALA POWIATOWEGO S.A. W TARNOWSKICH GÓRACH NA POTRZEBY ODDZIAŁU NEUROLOGII Z PODODZIAŁEM UDAROWYM |
| obiekt | BUDYNEK GŁÓWNY Wielospecjalistyczny Szpital Powiatowy S.A. ul.Pyskowicka 47-51 Tarnowskie Góry | | |
| projektant branża bud. | | nr ujpr | data |
| | inż. Bożena Jakimowicz | 19/90 | 09.2023 |
| | | | |
| | | | |
| | | podpis | nr opracowania WSP/2023/10 |
| | | | skala 1:100 |
| SIVP Ubiuro | RZUT ODDZIAŁU - KONCEPCJA MODERNIZACJI ARCHITEKTONICZNO- BUDOWLANA | | nr rys 2 |