


ELEWACJA PÓŁNOCNO-WSCHODNIA
SKALA 1:100

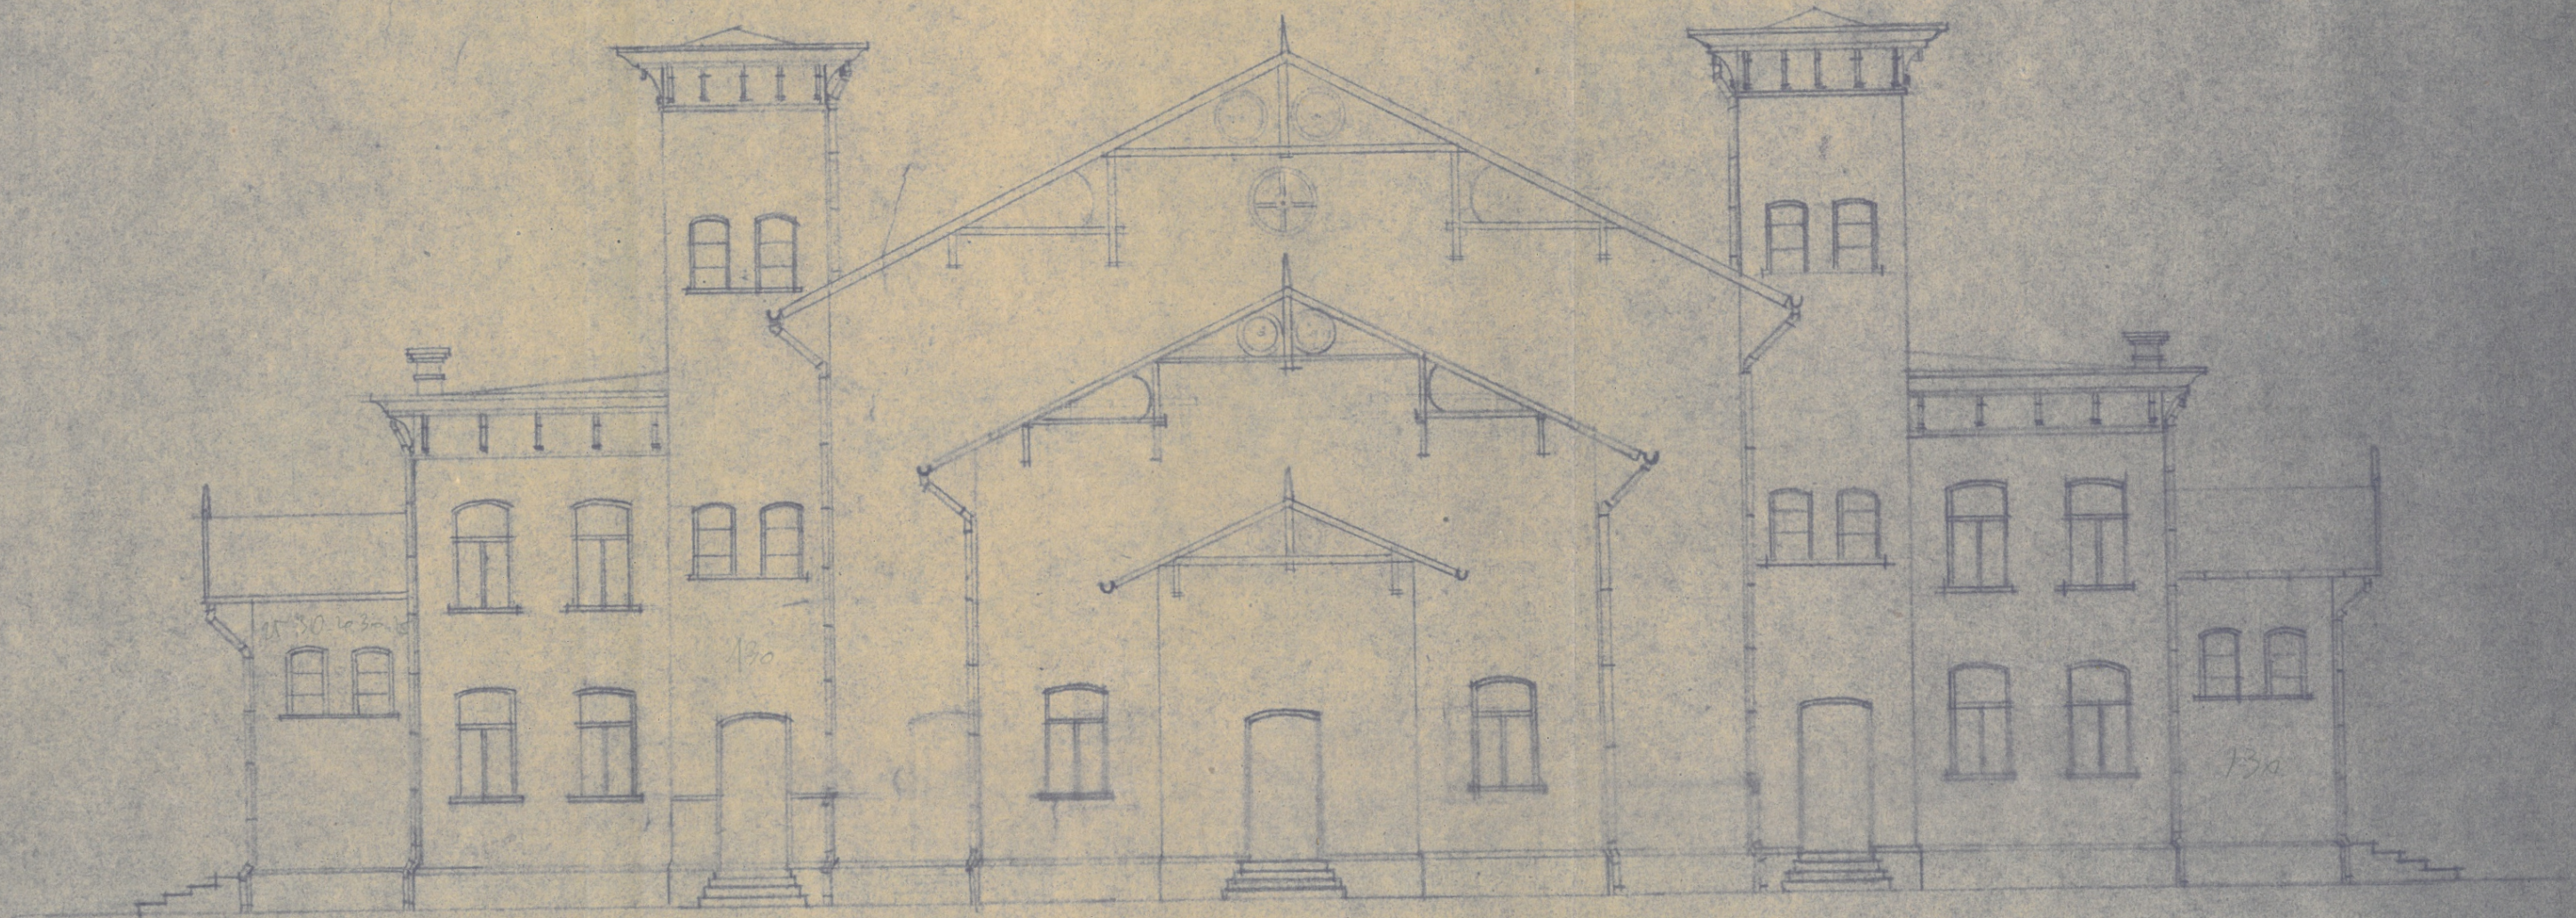

C

PÓŁNOCNO - WSCHODNIA

1/100

130
20
45
50
45
25
325
380

130
20
45
50
45
25
325
380

110
40
55
40
25
40
45
40
30
130
555

155
320
380
325
1590

Disenit 7. 1911

int. Jezov. 2/11

int. Strzawsko. 1/11

int. Drowicz 1/11

Bud. Imprezowy - Szpital Powiatowy
Kochanow.

Częściowa Inwentaryzacja

ELEWACJA

4843/1

3

1/100