


Zakres realizacji kanalizacji sanitarnej
w ramach inwestycji

Rotmanka

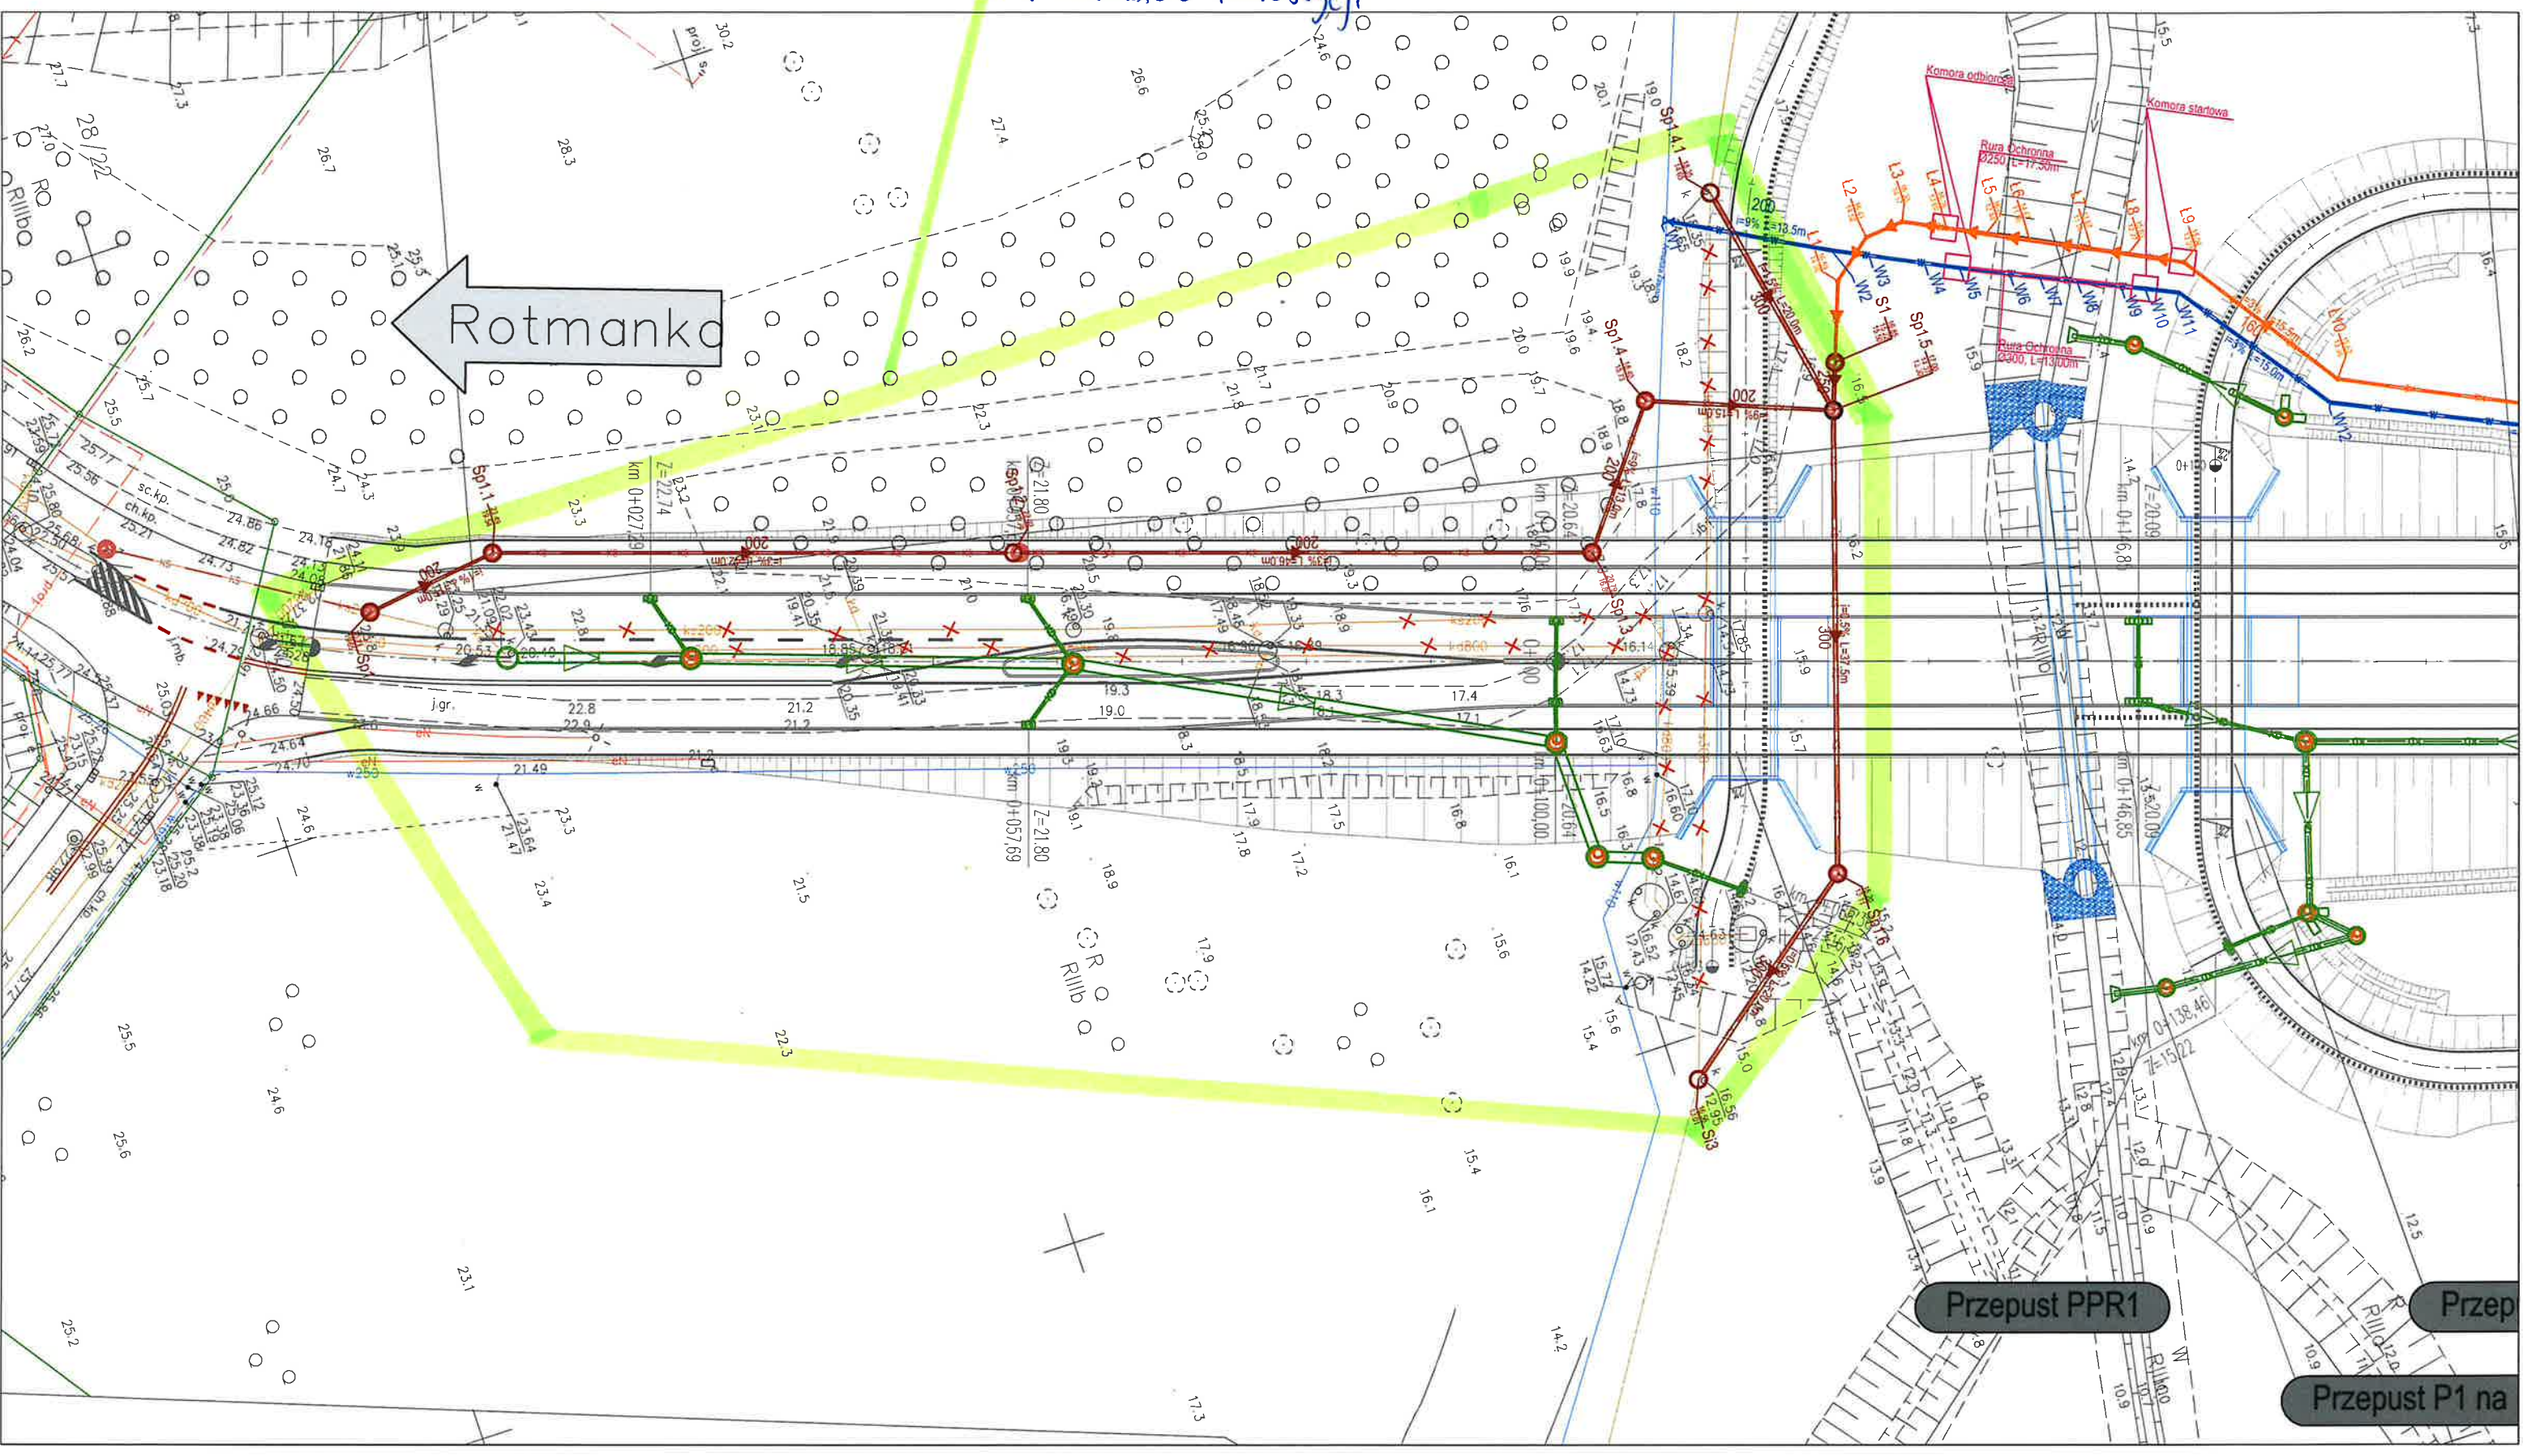

Przepust PPR1

Przep

Przepust P1 na