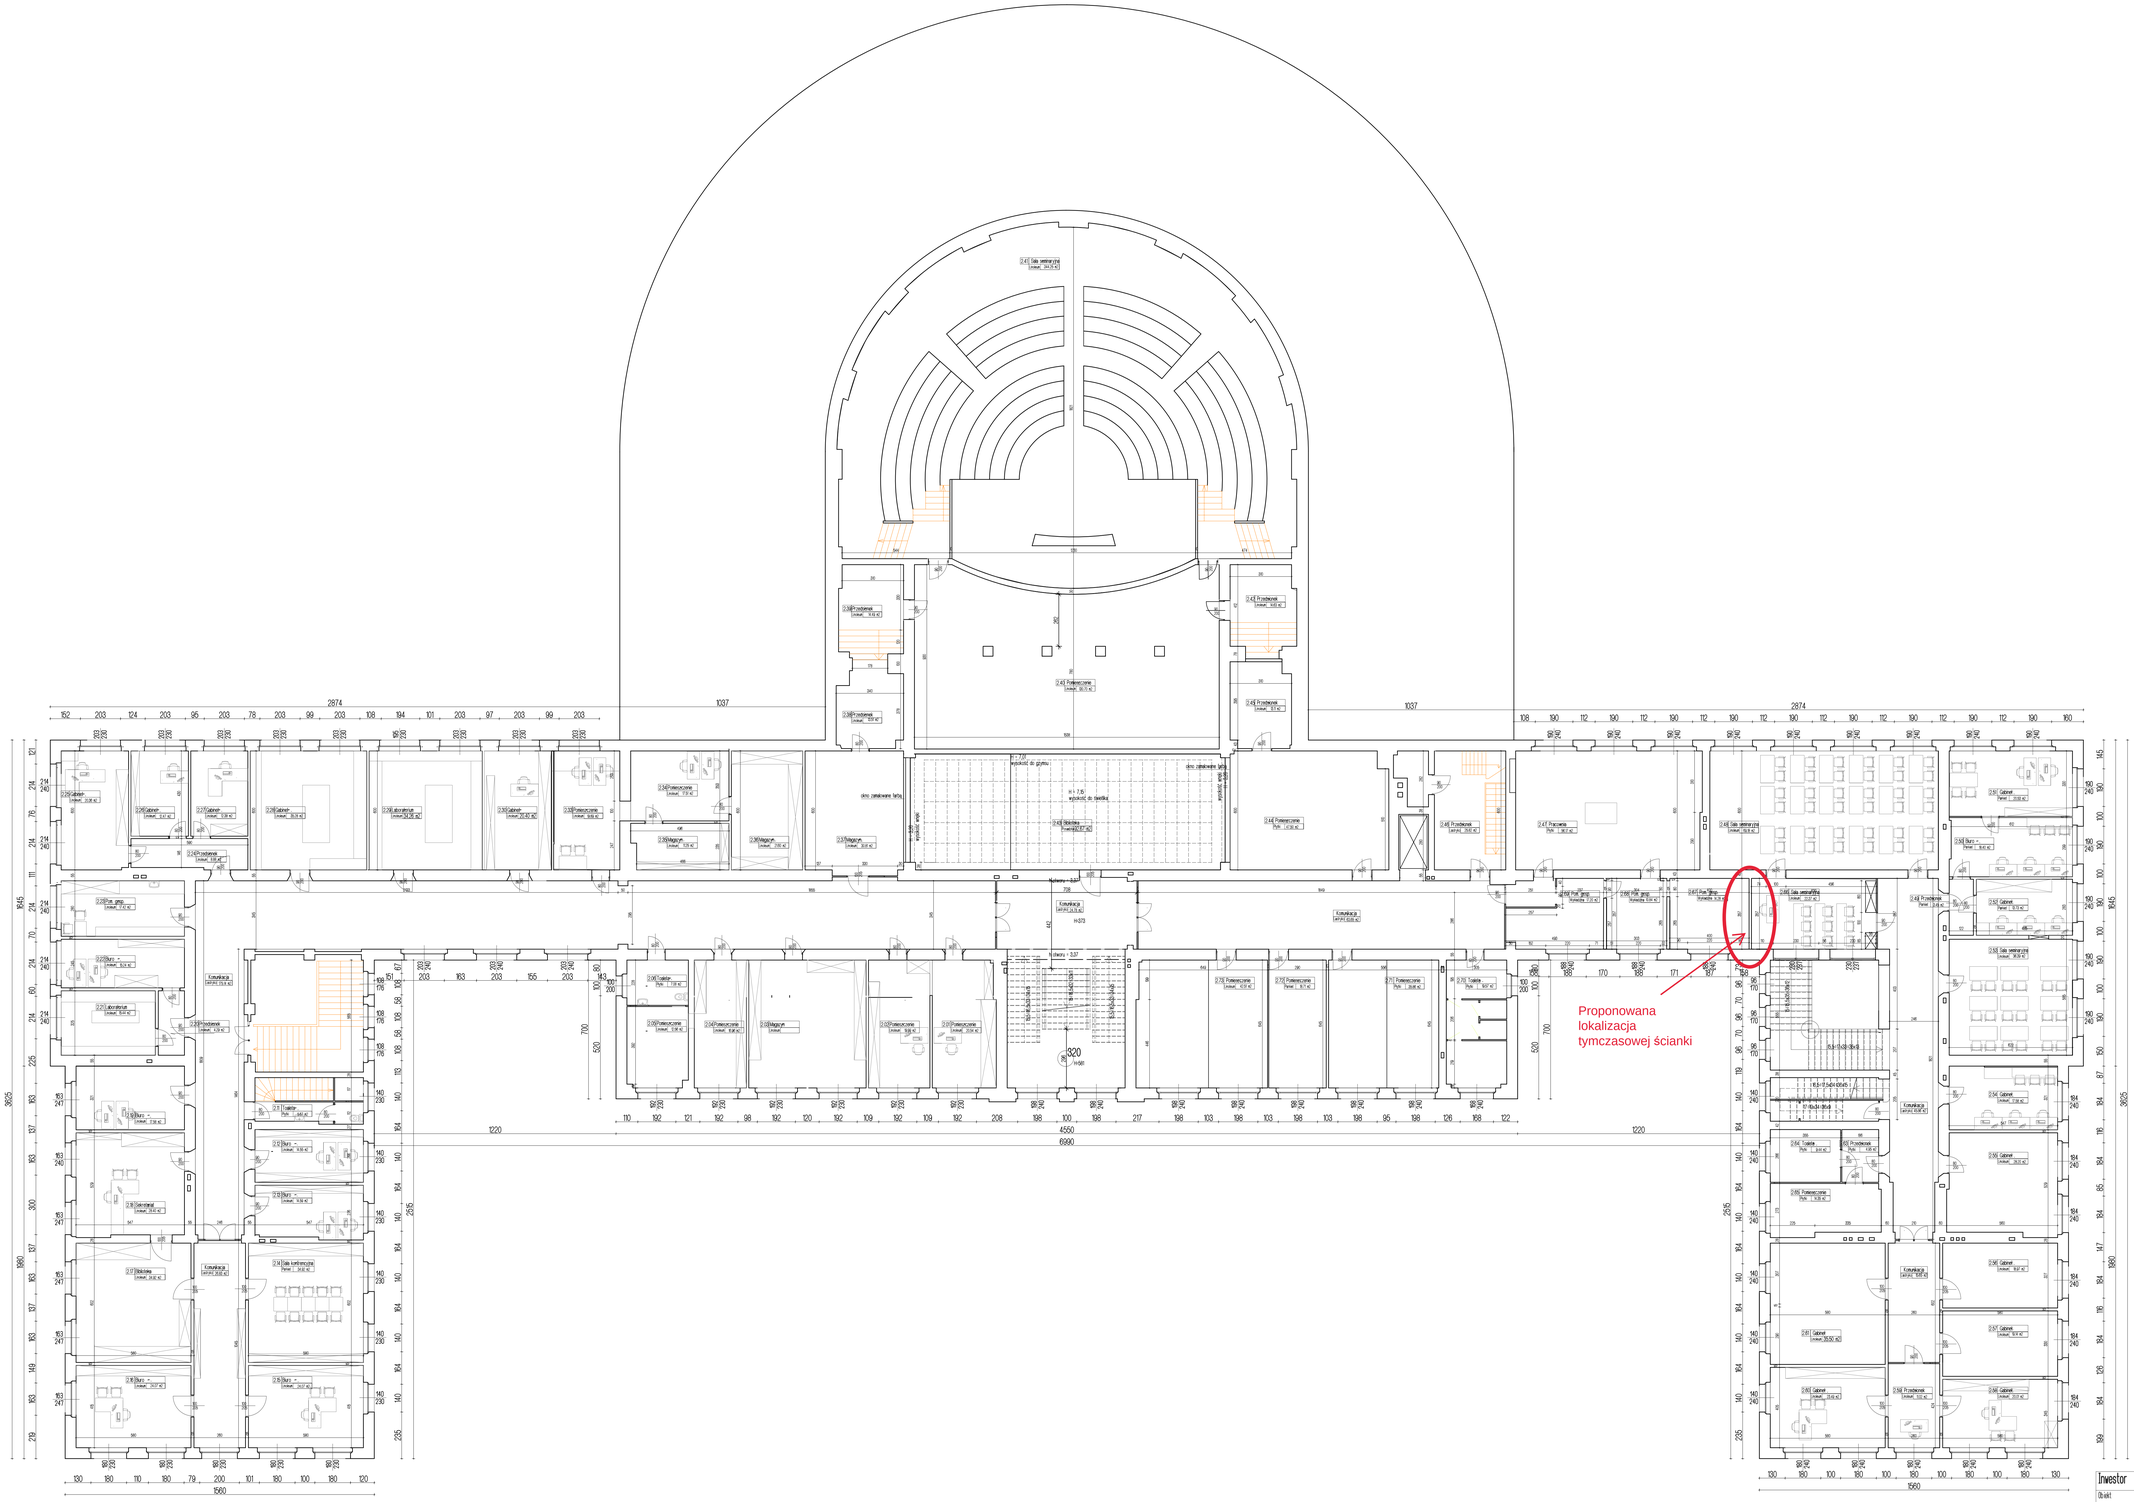

Inwestor	Uniwersytet Medyczny im. Karola Marcinkowskiego ul. A. Fredry 10		
Obiekt	REMONT I PRZEBUDOWA BUDYNKU COLLEGIUM ANATOMICUM W POZNANIU PRZY UL. ŚWIĘCICKIEGO 6		
Zawartość rysunku	RZUT II PIĘTRA		
Projektował arch. /podpis	mgr inż. arch. Piotr Bukowy		269/Pw/94
Sprawdził arch. /podpis	mgr inż. arch. Adriana Brachelska		
Sprawdził arch. /podpis	mgr inż. arch. Maria Jakubek		
Sprawdził arch. /podpis	inż. arch. Julia Czaronek		
Data	Branża	Faza	Skala	Numer rysunku
09.2022	ARCHITEKTURA	INWENTARYZACJA	1:100	4

PB Architekci
Wielka 21, 61-775 Poznań
(+48) 61-8 52 05 58
www.pbarchitekci.pl
studio @ pbarchitekci.pl

w/s = 841 / 1300 (1:09e2)