


Studzienka deszczowa betonowa z wpustem ulicznym kl. D400

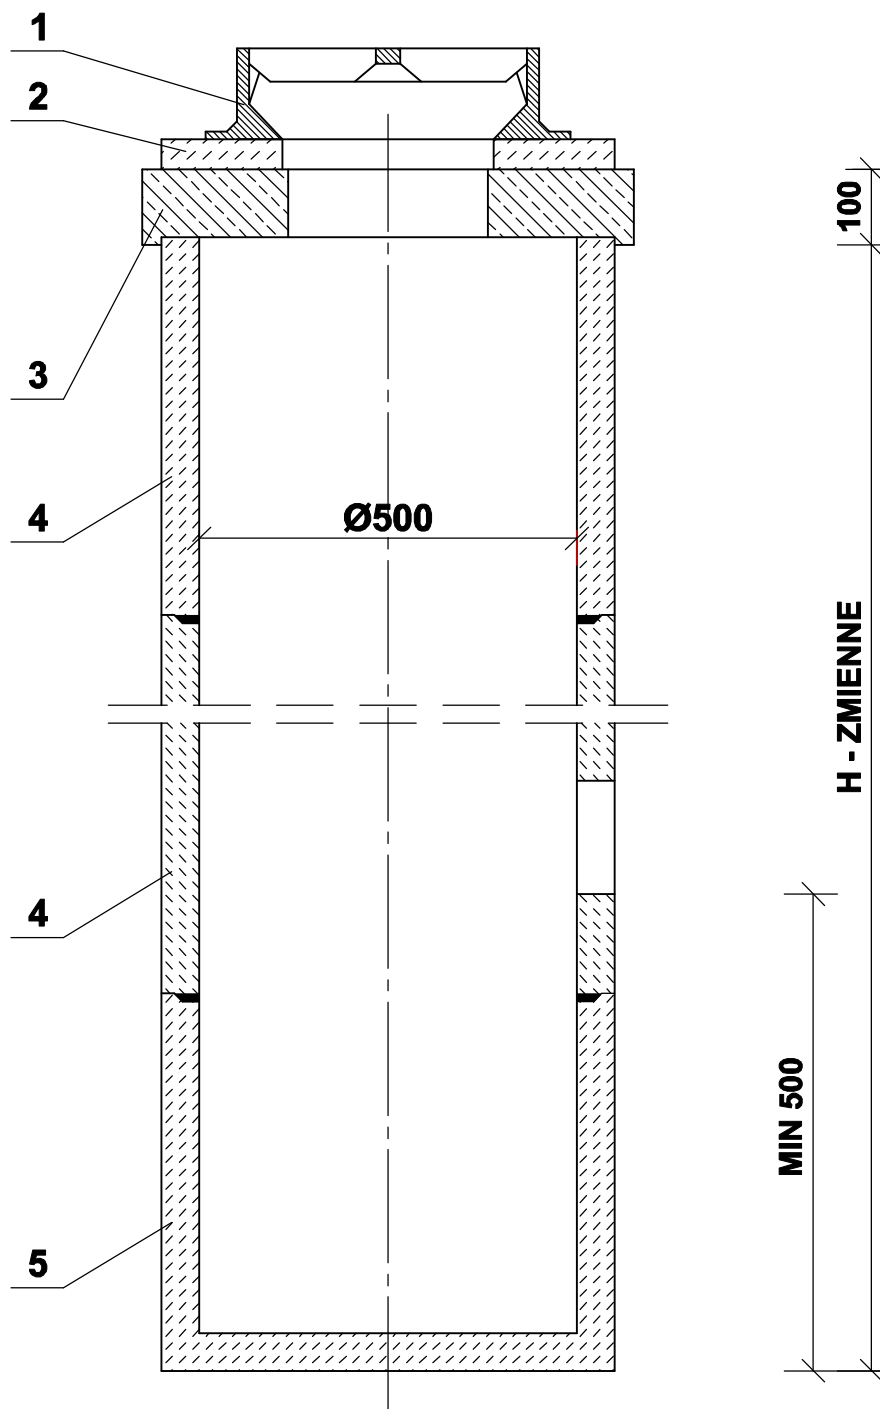

OPIS:

- 1 - Wpust uliczny kl. D400**
- 2 - Betonowy adapter 600x350x60 mm**
- 3 - Płyta żelbetowa 800x350x100 mm**
- 4 - Kręgi betonowe śr. 500 mm**
- 5 - Krąg betonowy z dnem śr. 500 mm**

 PROJEKTOWANIE KOMUNIKACYJNE		PRACOWNIA PROJEKTOWA "PROKOM" 45-057 OPOLE, ul. Ozimska 8 tel./fax 774545521			
Inwestor		Zarząd Dróg Wojewódzkich w Opolu			
Obiekt		Budowa chodnika w ciągu drogi wojewódzkiej nr 435 w miejscowości Chróścina			
Rysunek		STUDZIENKA DESZCZOWA Z WPUSTEM ULICZNYM			
Projektant		tech. Mirosław Brzeziński	sanit.	352/94/Op	
Sprawdzający		mgr inż. Romuald Maciantowicz	sanit.	206/94/Op	
Skala 1:10		Data 01.2022		Rys. nr 5	