STAROSTWO POWIATOWE
w Bełchatowie
Wydział Architektury i Budownictwa

# Szatnie i pomieszczenia sanitarne - inwentaryzacja i wyburzenia

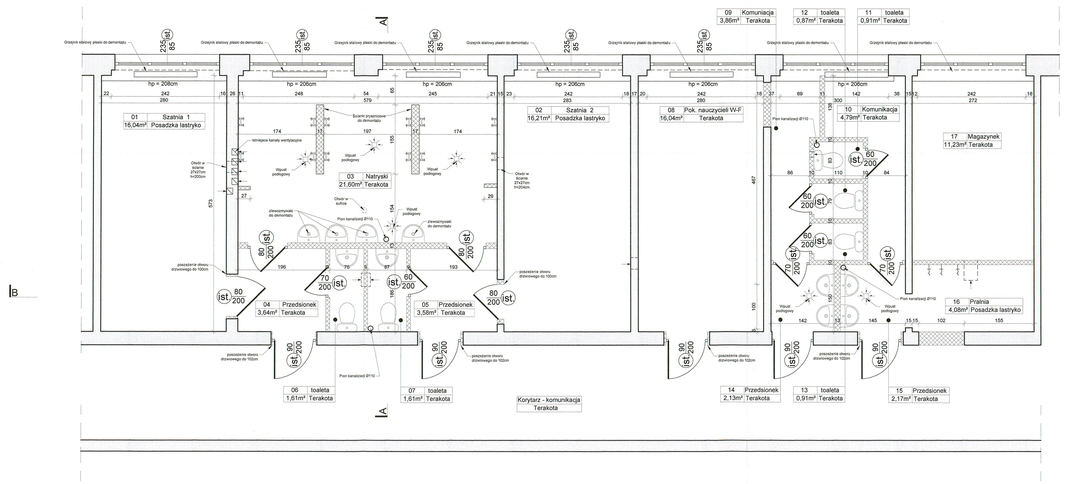


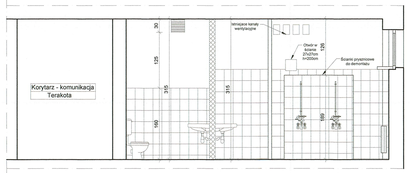


Inwentaryzacja - Przekrój A-A

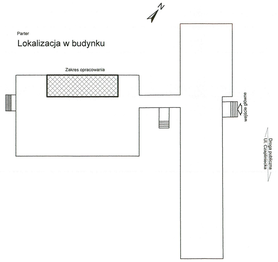


Ściany istniejące

Ściany do wyburzenia

Ściany nowoprojektowane

UWAGI:

1. Ostateczną kolorystykę wnętrz i dobór konkretnych materiałów wykończeniowych potwierdzić przed zamówieniem u projektanta i dyrekcji obiektu.
2. Zabrania się brać wymiary ze skali. Wszystkie wymiary sprawdzić w naturze.
3. O ile nie wskazano inaczej, wymiary podane są w cm.
4. Rysunki rozpatrywać łącznie z projektem instalacji sanitarnych i elektrycznych.

Szczegółowe wytyczne wykonania robót w opisie technicznym i specyfikacji

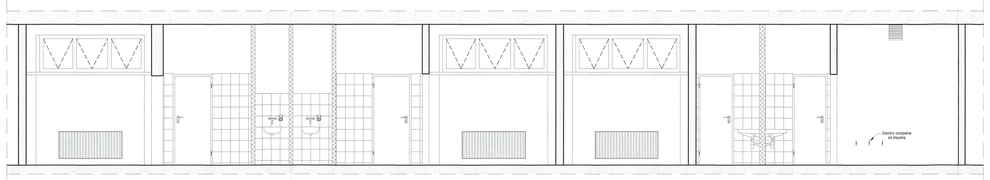


Inwentaryzacja - Przekrój B-B

PRZEBUDOWA POMIESZCZEŃ W BUDYNKU SZKOŁY WRAZ Z PRZEBUDOWĄ I ROZBUDOWĄ WEWNĘTRZNYCH INSTALACJI WODOCIĄGOWEJ, KANALIZACJI SANITARNEJ, ELEKTRYCZNEJ, TELETECHNICZNEJ, CENTRALNEGO OGRZEWANIA, INSTALACJI KANALIZACJI SANITARNEJ W RAMACH ZADANIA: "PRZEBUDOWA SANITARIATÓW I POMIESZCZEŃ NAŁYSKÓW PRZY SALI GIMNASTYCZNEJ WRAZ Z WYMIANĄ INSTALACJI WODNEJ I KANALIZACYJNEJ W BUDYNKU LICEUM OGÓLNOKSZTAŁCĄCEGO W BEŁCHATOWIE"

| | |
|---|---|
| ADRES | Ul. Czaplinieckа 72, dz. nr 427, obręb 5, miasto Bełchatów |
| ETAP | PROJEKT BUDOWLANY |
| INWESTOR | POWIAT BEŁCHATOWSKI REPREZENTOWANY PRZEZ ZARZĄD POWIATU W BEŁCHATOWIE Ul. Pabianicka 17/19, 97-400 Bełchatów |

PRACOWNIA PROJEKTOWA BUDOWLANA
TAURUM
PODJEDNOSTKA GOSPODARCZA SZCZOTOWSKI

PROJEKTANCI

| | | |
|---|---|---|
| Architektura | mgr inż. arch. Małgorzata SUCHORSKA nr. upr. 415/R-156/LOA/08 | |
| Architektura sprawdzający | mgr inż. arch. Anna BAZZMAGA nr. upr. 274/OOWO/2012 | |
| Konstrukcja | mgr inż. Kamila PATURA nr. upr. LOD/2329/PWOK/14 | |
| Konstrukcja sprawdzający | mgr inż. Aneta Macugowska nr. upr. LOD/0139/PBH/19 | |
| Opracował | mgr inż. Michał Stadnik | |

SZATNIE I POMIESZCZENIA SANITARNE INWENTARYZACJA

| | | |
|---|---|---|
| BRANŻA | ARCHITEKTURA I KONSTRUKCJA | |
| DATA: 11.2020 | SKALA 1:50 | RYS. A02 |