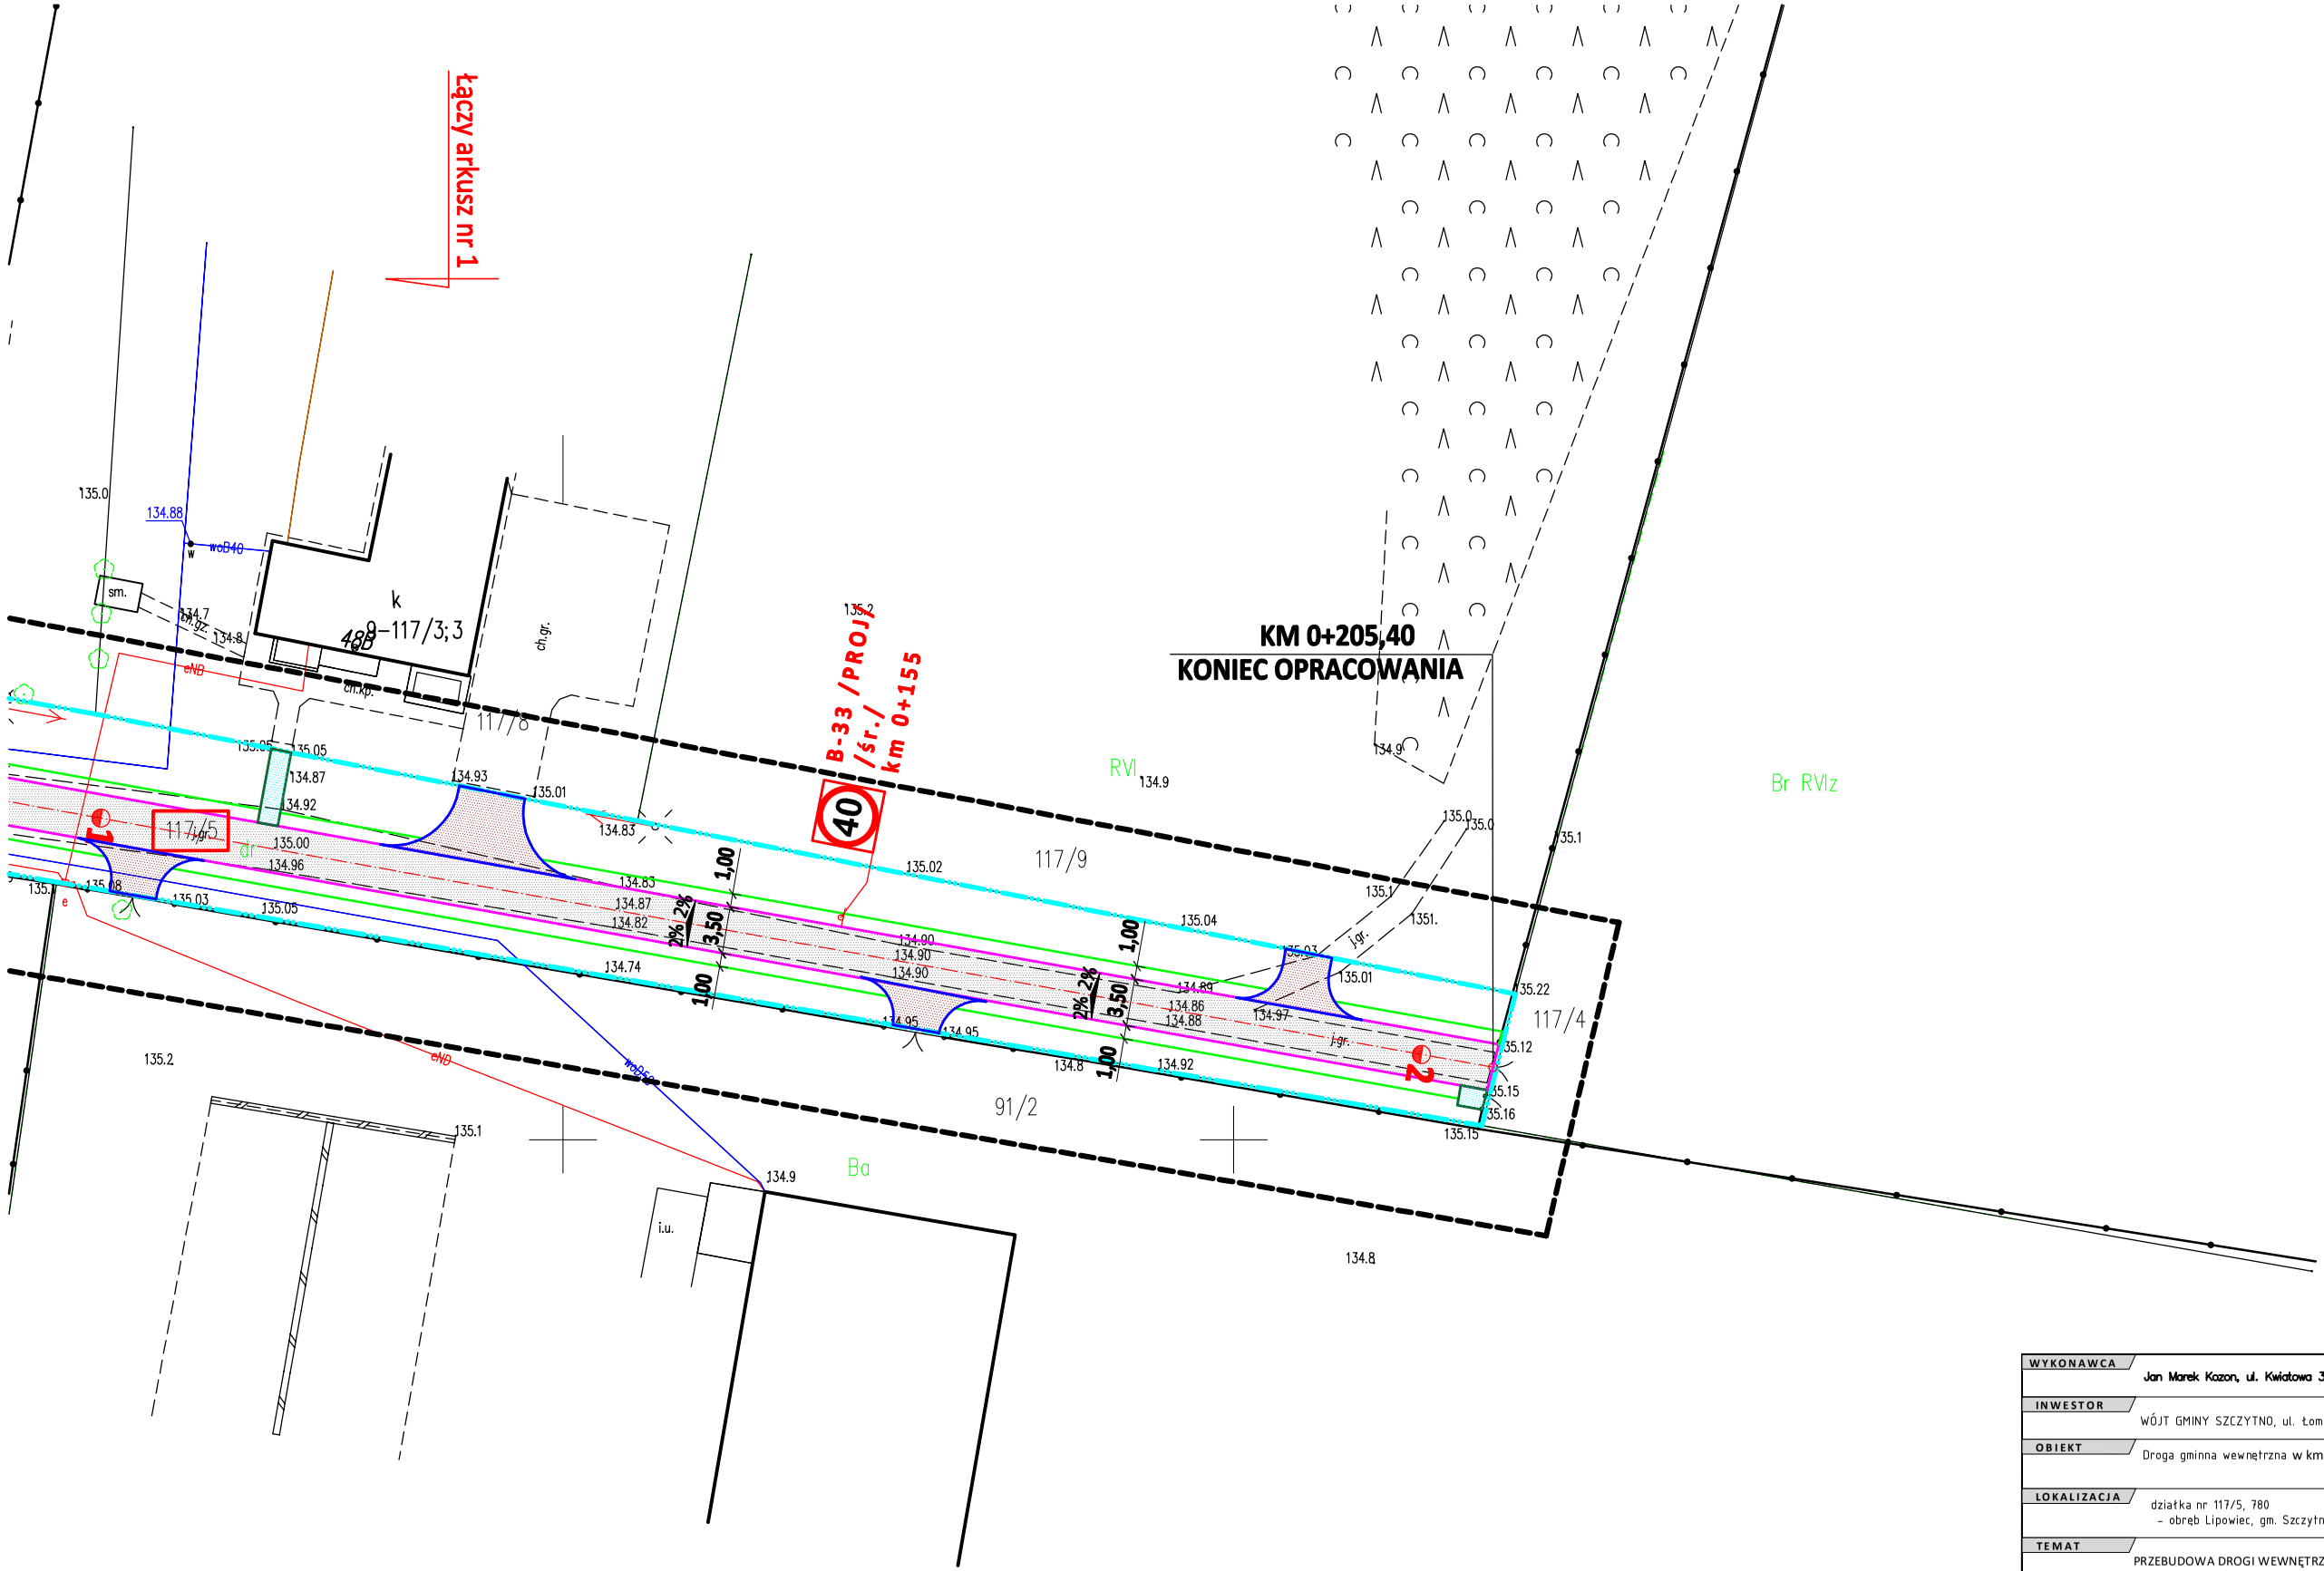

WYKONAWCA	**Jan Marek Kozon, ul. Kwiatowa 30, 07–430 Myszyniec**
INWESTOR	WÓJT GMINY SZCZYTNO, ul. Łomżyńska 3, 12-100 Szczytno — NR RYS.: **2.2**
OBIEKT	Droga gminna wewnętrzna w km 0+000,00 - 0+**205,40** — SKALA: 1 : 500
LOKALIZACJA	działka nr 117/5, 780 – obręb Lipowiec, gm. Szczytno — BRANŻA: DROGOWA
TEMAT	PRZEBUDOWA DROGI WEWNĘTRZNEJ W MIEJSCOWOŚCI LIPOWIEC NA DZIAŁCE NR 117/5" w km 0+000,00 - 0+**205,40** — STADIUM: P.B
NAZWA RYS.	**STAŁA ORGANIZACJA RUCHU**

FUNKCJA	IMIĘ I NAZWISKO	BRANŻA	NUMER UPRAWNIEŃ	PODPIS
OPRACOWAŁ:	Jan Marek Kozon	drogowa		

Luty 2021 r. — TOM: I