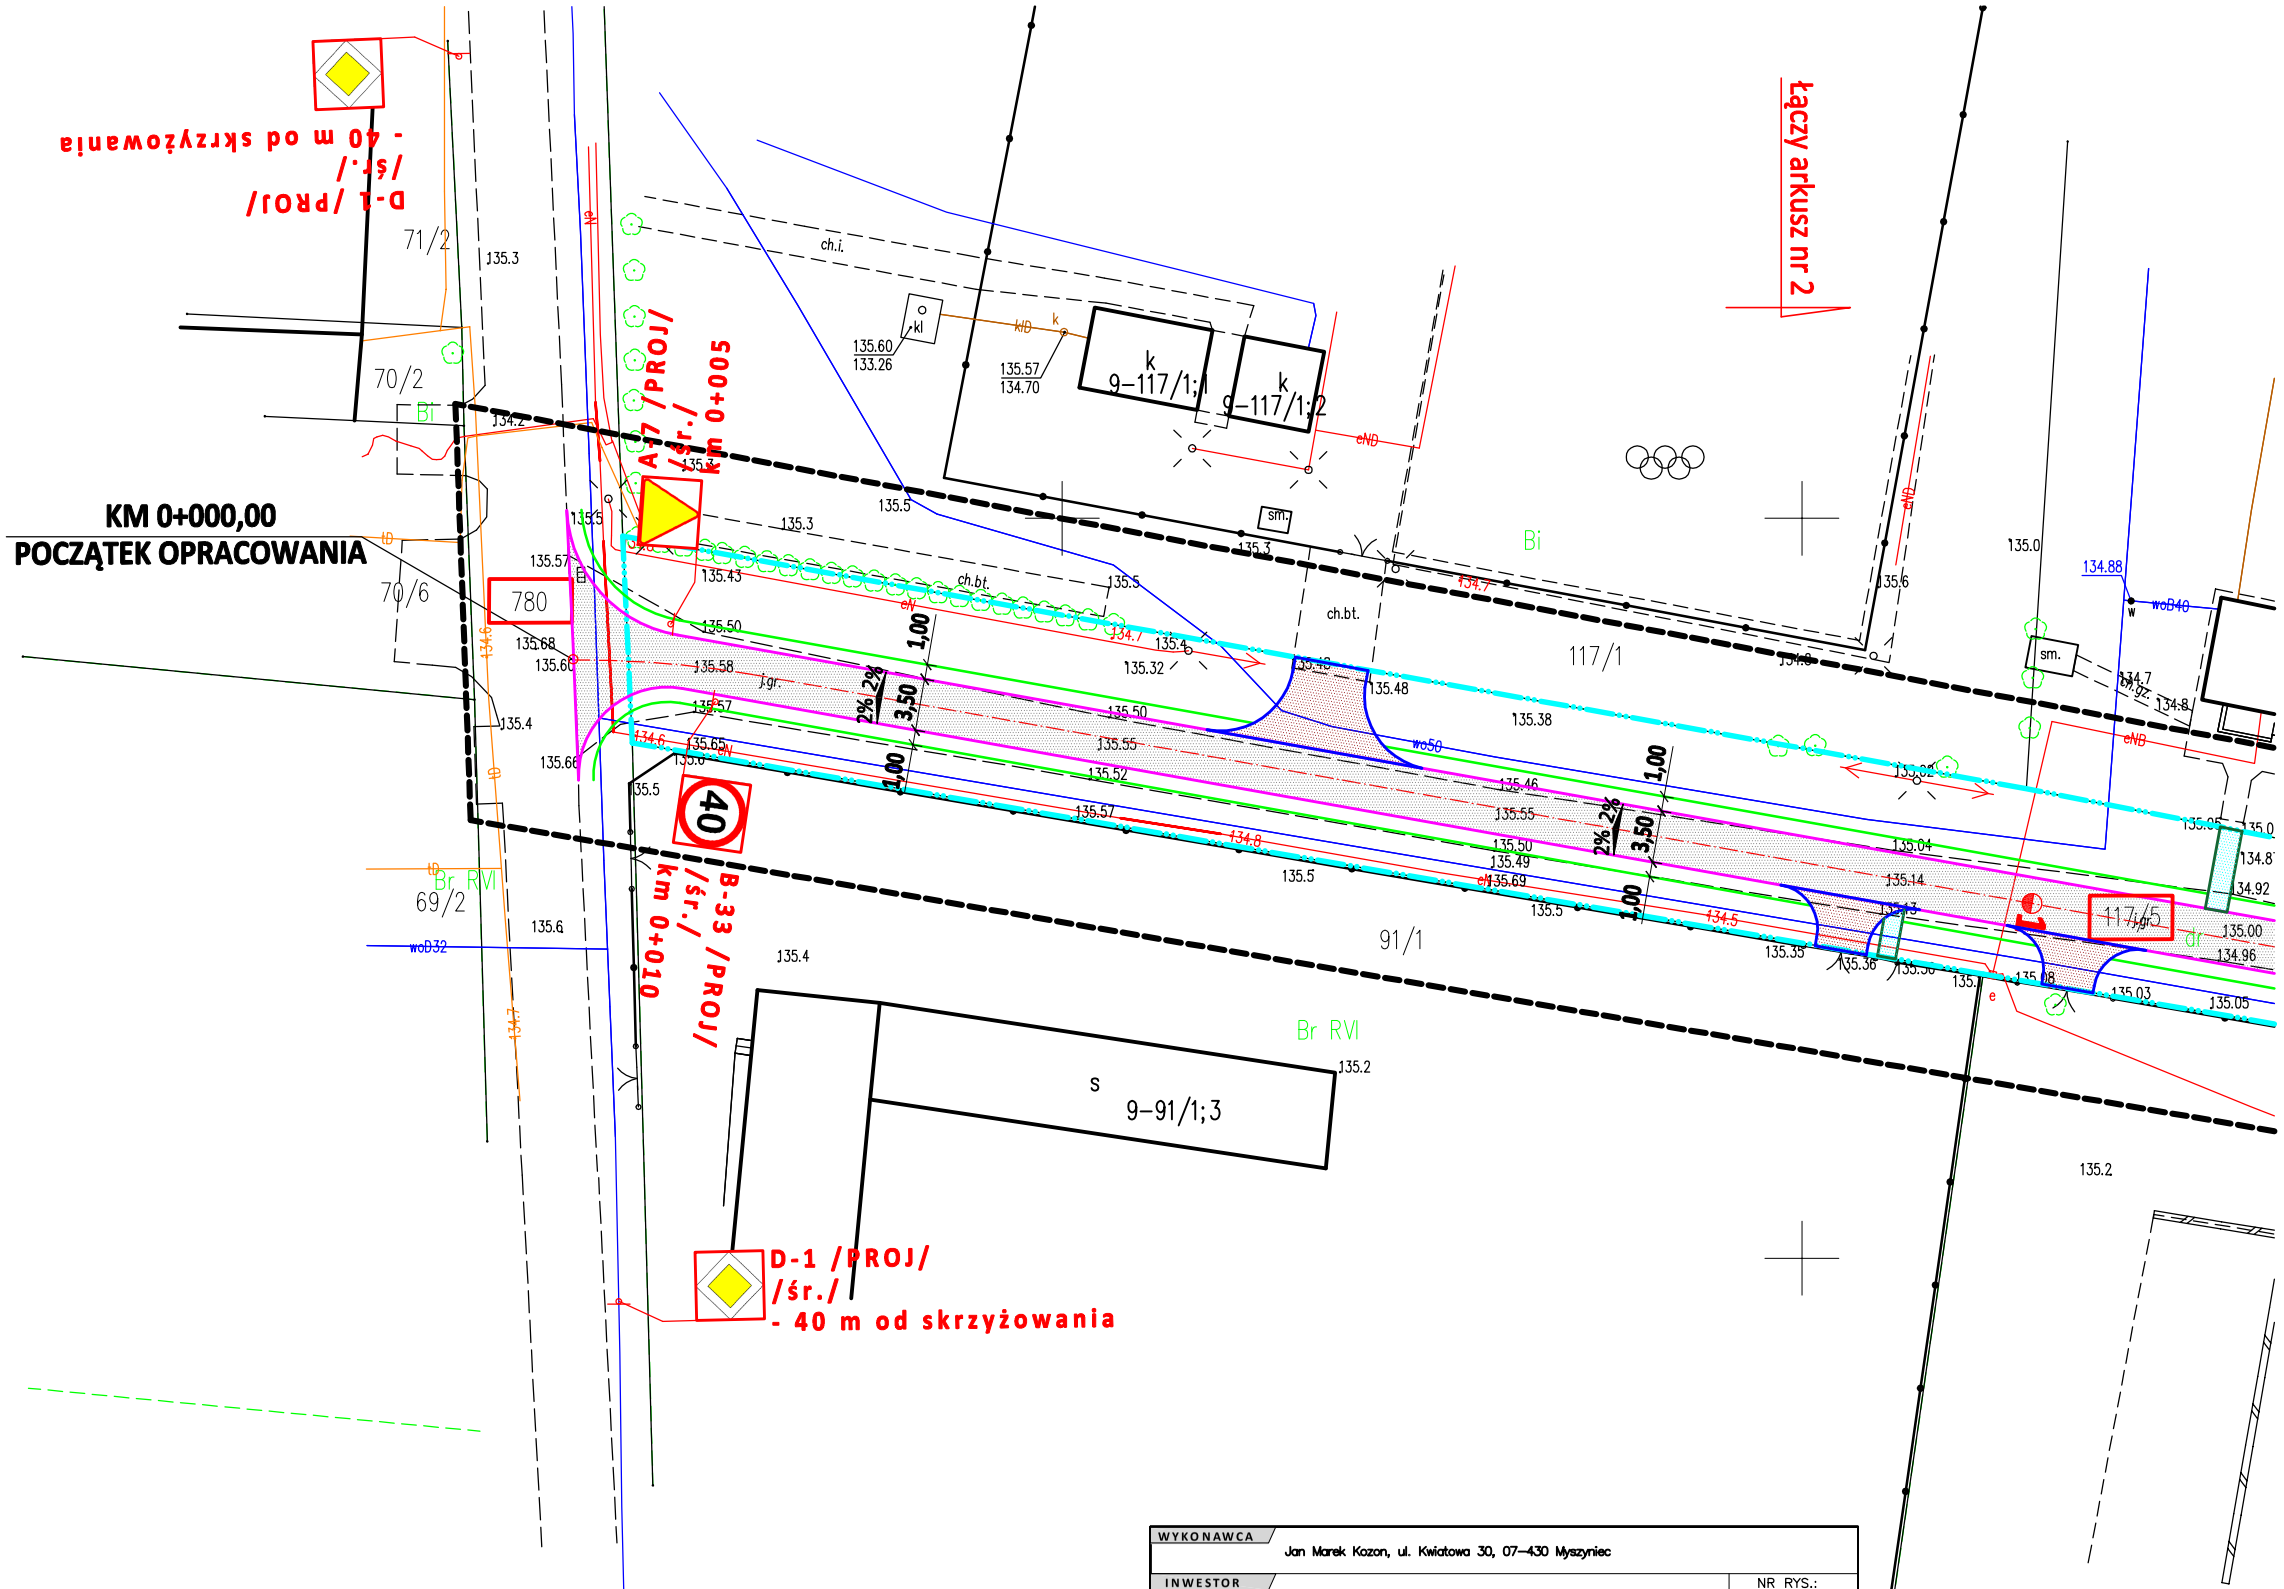

WYKONAWCA	Jan Marek Kozon, ul. Kwiatowa 30, 07-430 Myszyniec			
INWESTOR	WÓJT GMINY SZCZYTNO, ul. Łomżyńska 3, 12-100 Szczytno			NR RYS.: **2.1**
OBIEKT	Droga gminna wewnętrzna w km 0+000,00 - 0+**205,40**			SKALA: 1 : 500
LOKALIZACJA	działka nr 117/5, 780 - obręb Lipowiec, gm. Szczytno			BRANŻA: DROGOWA
TEMAT	PRZEBUDOWA DROGI WEWNĘTRZNEJ W MIEJSCOWOŚCI LIPOWIEC NA DZIAŁCE NR 117/5" w km 0+000,00 - 0+**205,40**			STADIUM: P.B
NAZWA RYS.	STAŁA ORGANIZACJA RUCHU			
FUNKCJA	IMIĘ I NAZWISKO	BRANŻA	NUMER UPRAWNIEŃ	PODPIS
OPRACOWAŁ:	Jan Marek Kozon	drogowa		
Luty 2021 r.				TOM: I