


RZUT BOISKA DO HOKEJA NA TRAWIE

SKALA 1:400

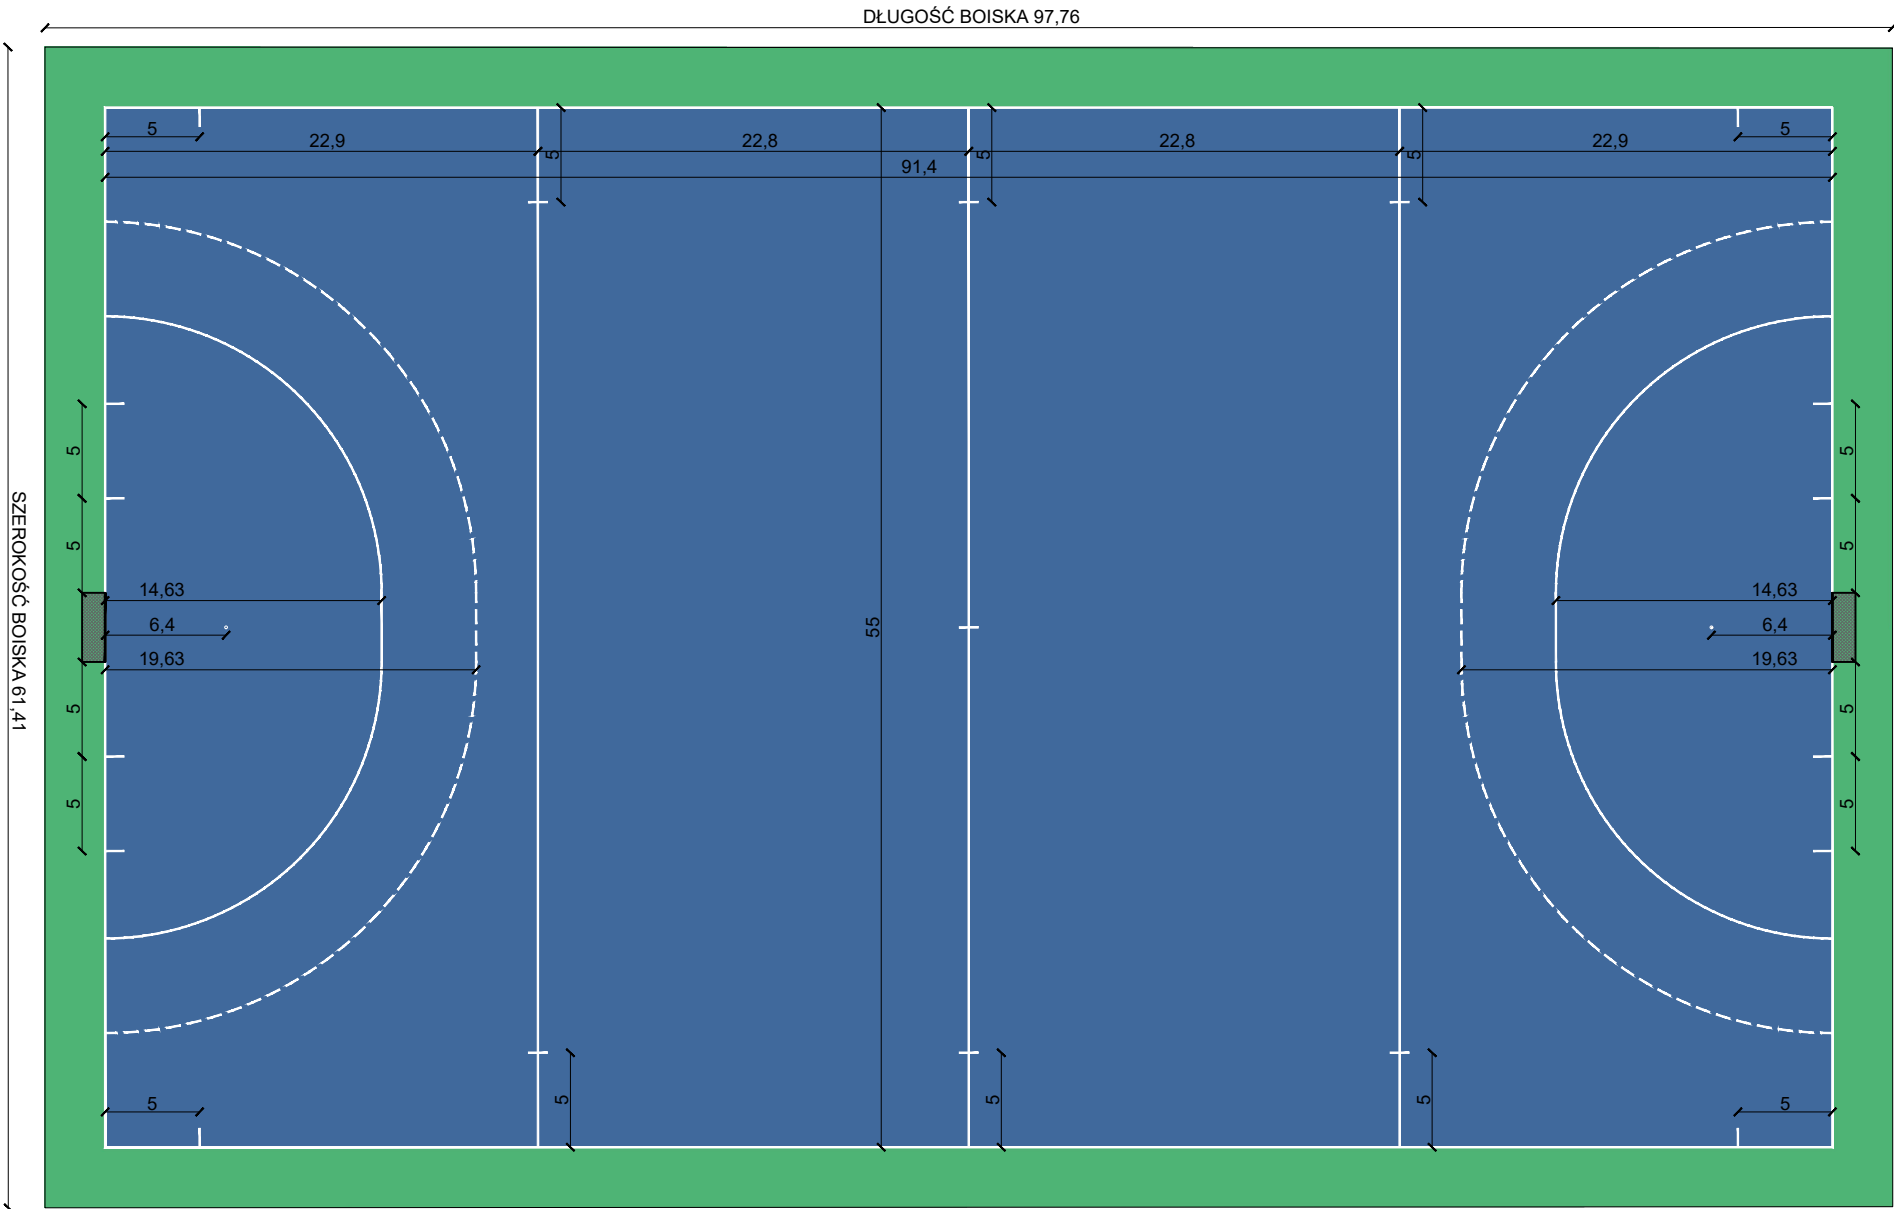

- UWAGI:
1. Wymiary podano w m.
  2. Wymiary podano w osiach linii.
  3. Wykonawca zobowiązany jest do wykonania obmiaru przed dokonaniem zamówienia materiału.
  4. Wymiary należy sprawdzić w stanie rzeczywistym. Projektant zastrzega, że mogą być niewielkie rozbieżności w wymiarach stanu istniejącego.
  5. Wymiary boiska do hokeja na trawie 91,40x55,00 m.
  6. Nawierzchnia - trawa syntetyczna wg przekroju
  7. Linie wklejane grubości: 7,5 cm
  8. Kolor nawierzchni: pole gry - niebieski, wybiegi - zielony.
  9. Demontaż istniejących bramek. Montaż nowych aluminiowych bramek do piłki hokeja o wymiarach 3,66x2,14 m i głębokości 1,22 m - 4 sztuki.
  10. OSTATECZNĄ RZĘDNĄ BOISKA WYKONAĆ NA ETAPIE REALIZACJI Z NADZOREM AUTOSKIM.

INWESTOR	<div><div>AKADEMIA WYCHOWANIA FIZYCZNEGO IM. EUGENIUSZA PIASECKIEGO ul. Królowej Jadwigi 27/39 61-781 Poznań</div></div>					
JEDNOSTKA PROJEKTOWA	<div><div>"INDOM" Mieczysław Tkaczyk ul. Ogrodowa 5, 80-297 Banino</div></div>					
NAZWA ZADANIA I ADRES	<div>WYMIANA NAWIERZCHNI BOISKA DO HOKEJA NA TRAWIE. Poznań, ul. Królowej Jadwigi 27/39, Numer działki 2/2, Identyfikator 306401_1, Obręb 0061 Wilda</div>					
ARCHITEKTURA - ZESPÓŁ AUTORSKI:						
PROJEKTOWAŁ	mgr inż. arch. Olga Zabulewicz			upr. arch. b/o nr 528/POOKK/2012 PO-1238		
	DATA			PODPIS		
Opracowała: mgr inż. arch. Magdalena Roszkowska						
RYSUNEK	RZUT BOISKA DO HOKEJA NA TRAWIE					
	DATA	FAZA	BRANŻA	SKALA	FORMAT	NR RYSUNKU
	KWIECIEŃ 2024	DOK. PROJEKT.	ARCH.	1:400	A3	A 02